


LEGENDA JESTV. POVRCHOVÝCH ÚPRAV

- 1 Soklová omietka - pálená sekana cementová omietka
- 2 Brizolitová omietka siva + červená
- 3 Vypine otvorov - drevené zdvojené

POHLAD JUHOZÁPADNÝ

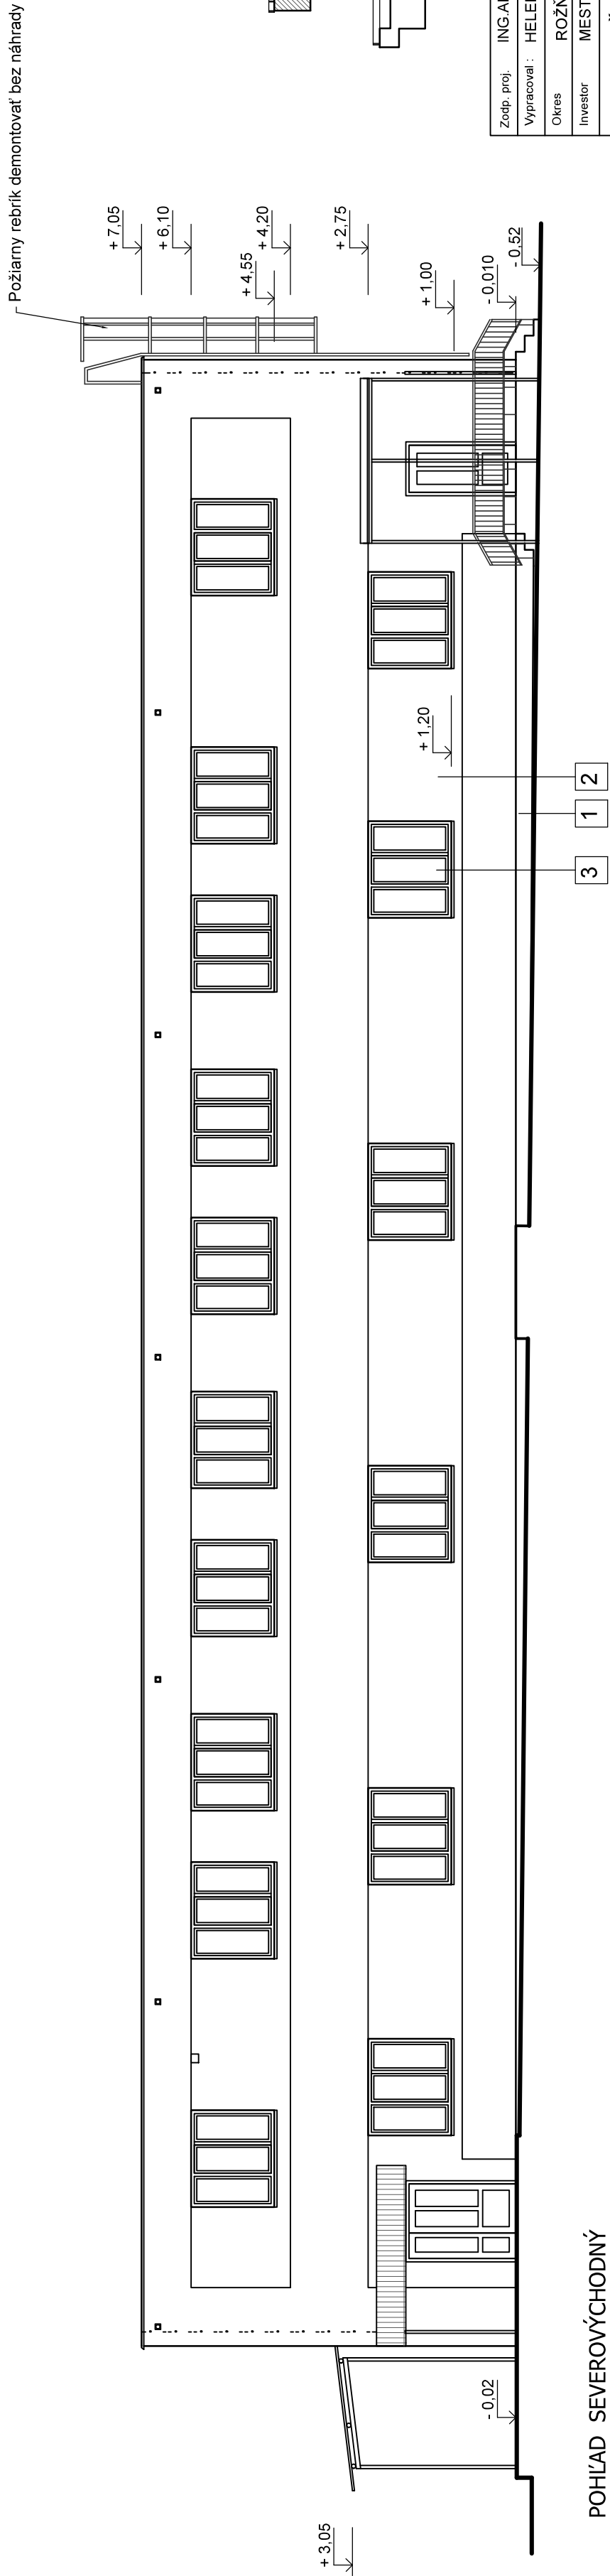

POHLAD SEVEROVÝCHODNÝ

POZNÁMKA
--- · · · · · EXISTUJÚCI ZVOD BLESKOZVODU

Zodp. inž.	ING ARCH JÁN RUSNÁK	HELENA GYÜREKOVÁ	HELENA GYÜREKOVÁ
Výpracoval	HELENA GYÜREKOVÁ	ROZŇAVA	ROZŇAVA
Objekt	ROZŇAVA	OU :	ROZŇAVA
Investor	MESTO ROZŇAVA	Datum	06/2016
Stavba	MŠ ERNEŠTA RÓTHA 4 - zníženie energetickej náročnosti budovy - ROZŇAVA	Zak. číslo	17 - 2016
Čiast'	SO.03 OBJEKT C	T. 058 / 732 15 66	M. 0505 757 447
Výkres	POHLADY JZ + SV - jestvujúci stav	Stupeň	PROJEKT
		Merka	Číslo výkresu
		1 : 100	C-1