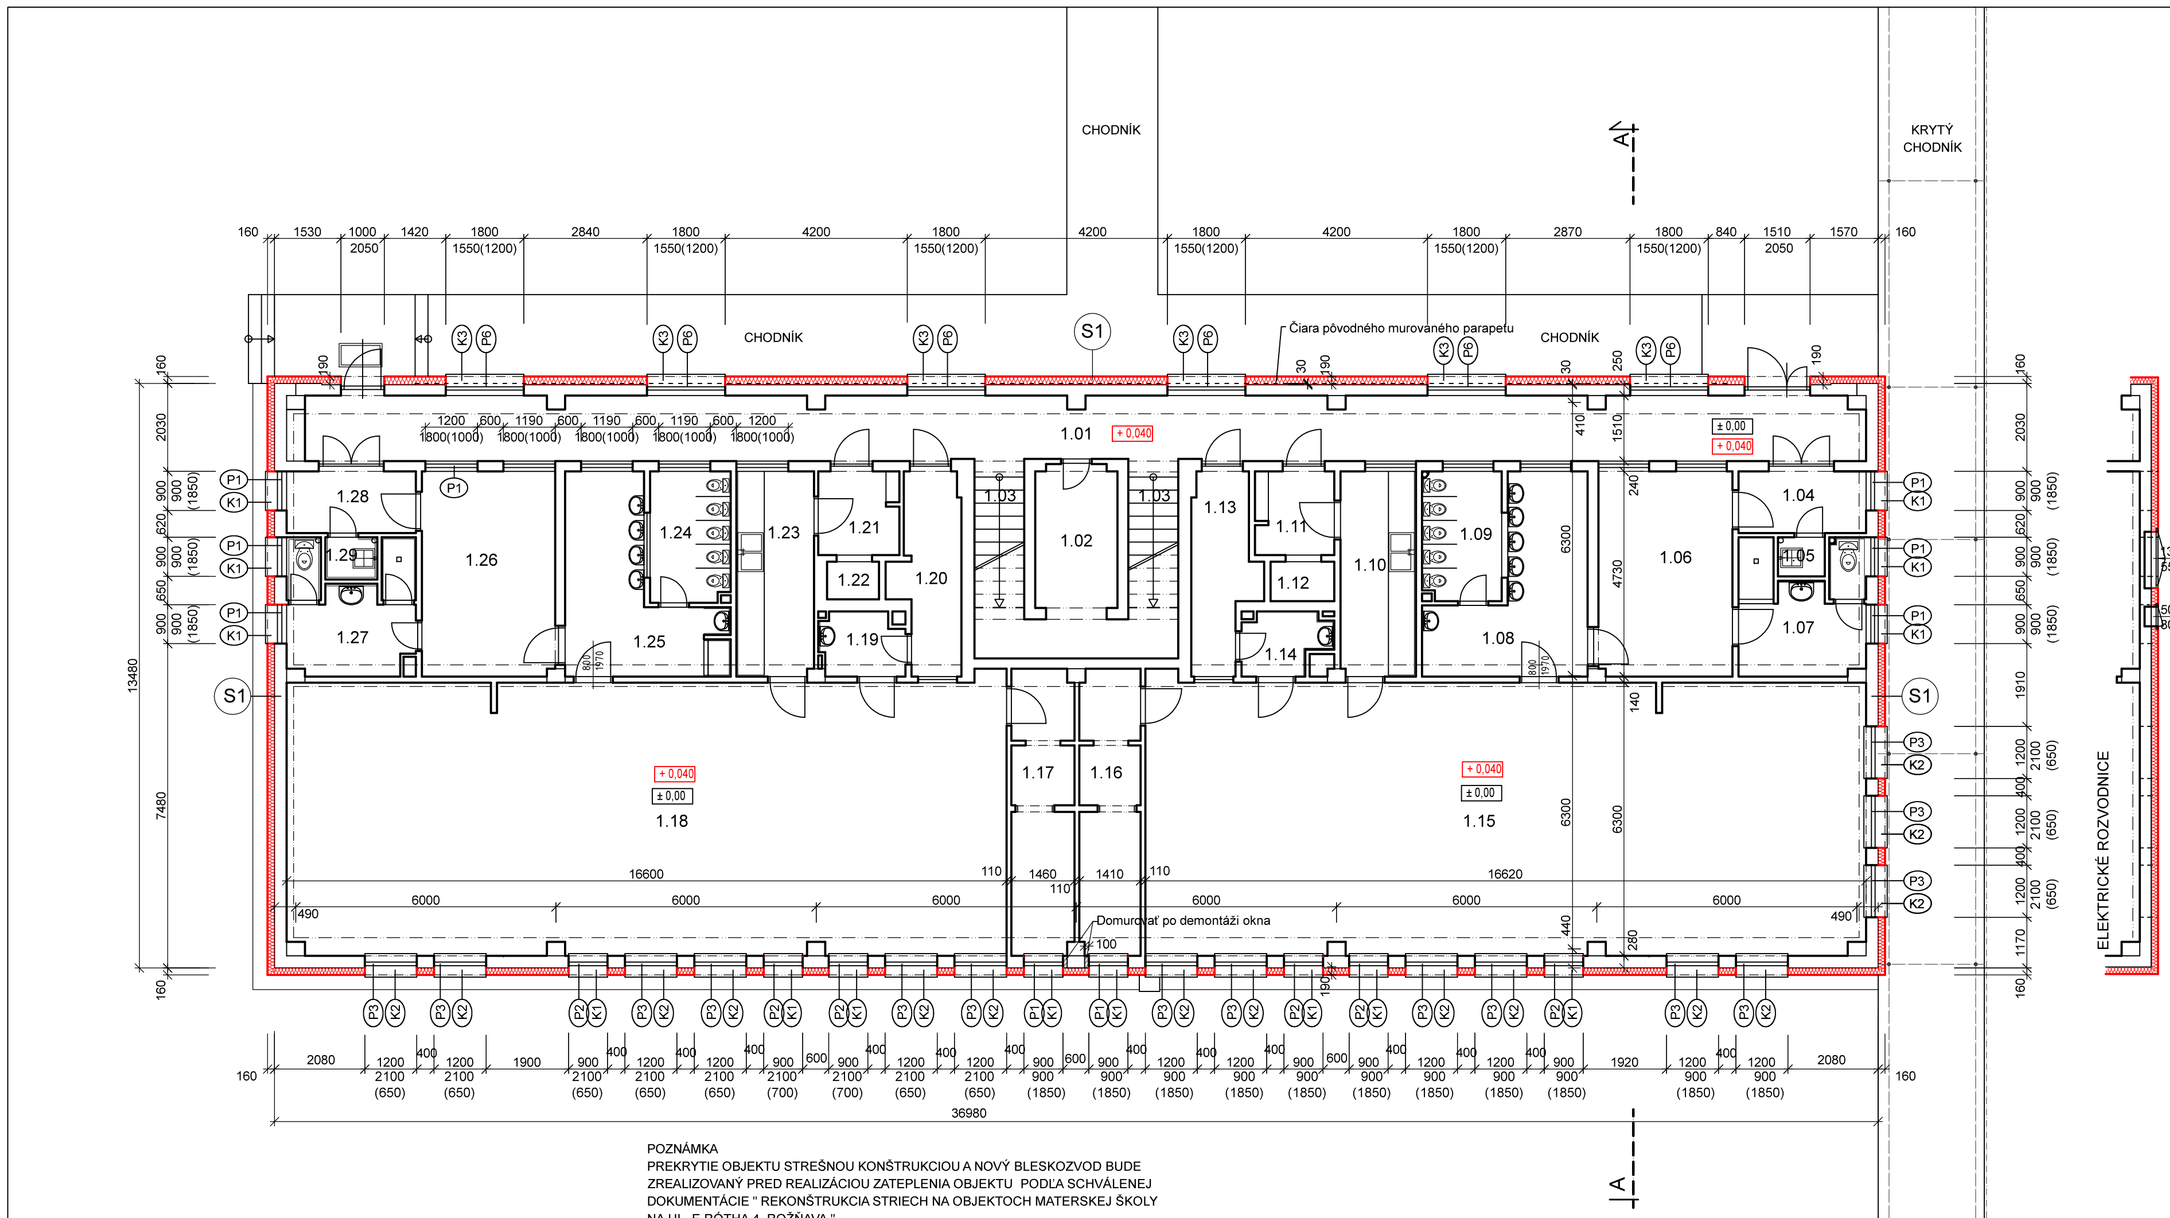

POZNÁMKA
PREKRYTIE OBJEKTU STREŠNOU KONŠTRUKCIOU A NOVÝ BLESKOZVOD BUDE ZREALIZOVANÝ PRED REALIZÁCIOU ZATEPLENIA OBJEKTU PODĽA SCHVÁLENEJ DOKUMENTÁCIE " REKONŠTRUKCIA STRIECH NA OBJEKTOCH MATERSKEJ ŠKOLY NA UL. E.RÓTHA 4, ROŽŇAVA "
spracovaný proj. kanceláriou RoboKo Košice z apríla 2016

LEGENDA MIESTNOSTÍ				
Č.M.	ÚČEL MIESTNOSTÍ	PLOCHA	JESTV. PODLAHA	NOVÁ PODLAHA
1.01	CHODBA + VSTUP	53.270000	Terazzová dlažba	Dlažba Gres
1.02	VÝMENNÍKOVÁ STANICA	8,75	Cementový poter	Cementový poter
1.03	SCHODISKO 2x	5,29	Keram. obkl. stupňov	- - -
1.04	PREDSIEŇ	4,75	Keramická dlažba	Keramická dlažba
1.05	UPRATOVAČKA	0,99	Keramická dlažba	Keramická dlažba
1.06	ŠATŇA	14,59	Keramická dlažba	Keramická dlažba
1.07	ŠATŇA - ZAMESTNANCI	7,42	Keramická dlažba	Keramická dlažba
1.08	UMYVÁRKA	11.950000	Keramická dlažba	Keramická dlažba
1.09	WC	5.430000	Keramická dlažba	Keramická dlažba
1.10	PRÍPRAVA JEDÁL	8.210000	Keramická dlažba	Keramická dlažba
1.11	PREDSIEŇ	3,69	Keramická dlažba	Keramická dlažba
1.12	STOLOVÝ VÝŤAH	1,04	- - -	- - -
1.13	IZOLAČKA	6,00	PVC	PVC
1.14	PREDSIEŇ	2.630000	PVC	PVC

LEGENDA MIESTNOSTÍ				
Č.M.	ÚČEL MIESTNOSTÍ	PLOCHA	JESTV. PODLAHA	NOVÁ PODLAHA
1.15	UČEBŇA	104.500000	Laminované parkety	Laminované parkety
1.16	KABINET	9.100000	PVC + keram.dlažba	PVC
1.17	KABINET	9.100000	PVC + keram.dlažba	PVC
1.18	UČEBŇA	104.320000	PVC	Laminované parkety
1.19	PREDSIEŇ	2.710000	PVC	PVC
1.20	IZOLAČKA	6,25	PVC	PVC
1.21	PREDSIEŇ	3,36	Keramická dlažba	Keramická dlažba
1.22	STOLOVÝ VÝŤAH	1,04		
1.23	PRÍPRAVA JEDÁL	8.370000	Keramická dlažba	Keramická dlažba
1.24	WC	5.560000	Keramická dlažba	Keramická dlažba
1.25	UMYVÁRKA	11.210000	Keramická dlažba	Keramická dlažba
1.26	ŠATŇA	14,77	Keramická dlažba	Keramická dlažba
1.27	ŠATŇA - ZAMESTNANCI	7,42	PVC	Keramická dlažba
1.28	PREDSIEŇ	4,75	Keramická dlažba	Keramická dlažba
1.29	UPRATOVAČKA	0,99	Keramická dlažba	Keramická dlažba

ZNAČENIE HMÔT

POVODNÉ KONŠTRUKCIE - OBVODOVÝ PLÁŠŤ autoklávovaný pórobetón hr. 250 MM+ OMIETKY 30 MM
ZATEPLENIE OBVODOVÉHO PLÁŠŤA KONTAKTNÝM ZATEPĽOVACÍM SYSTÉMOM - MINERÁLNE VLNY HR. 160 MM

DOMUROVANIE ĽAHČENÝMI TVÁRNICAMI (PORFIX, HEBEL) V ŠÍRKE JESTV. MURIVA : 250 MM

POZNÁMKA
± 0,000 PÔVODNÁ PODLAHA / s hrúbkou izolácie 80 mm/
+ 0,040 NOVÁ PODLAHA / s hrúbkou izolácie 120 mm/

SO 03

AKTUALIÁCIA

Zodp. proj.	ING.ARCH. JÁN RUSNÁK		HELENA GYÚREKOVÁ Jovická 2 048 01 ROŽŇAVA
Vypracoval :	HELENA GYÚREKOVÁ		
Okres	ROŽŇAVA	OU : ROŽŇAVA	
Investor	MESTO ROŽŇAVA, ŠAFÁRIKOVA 29, ROŽŇAVA		Dátum 08. 2021
Stavba	**MŠ ERNESTA RÓTHA 4 - zníženie energetickej náročnosti budovy - ROŽŇAVA**		Zák. číslo 17 - 2016
			T : 058 / 732 15 66 M : 0905 757 447
Časť	SO 03 OBJEKT C		Stupeň PROJEKT
Výkres	PÔDORYS PRÍZEMIA		Mierka 1 : 100 / Číslo výkresu C-4