




REZ 7-7' SCHODISKOM 5 DO KOSTOLA, M=1:50
JESTVUJÚCI STAV

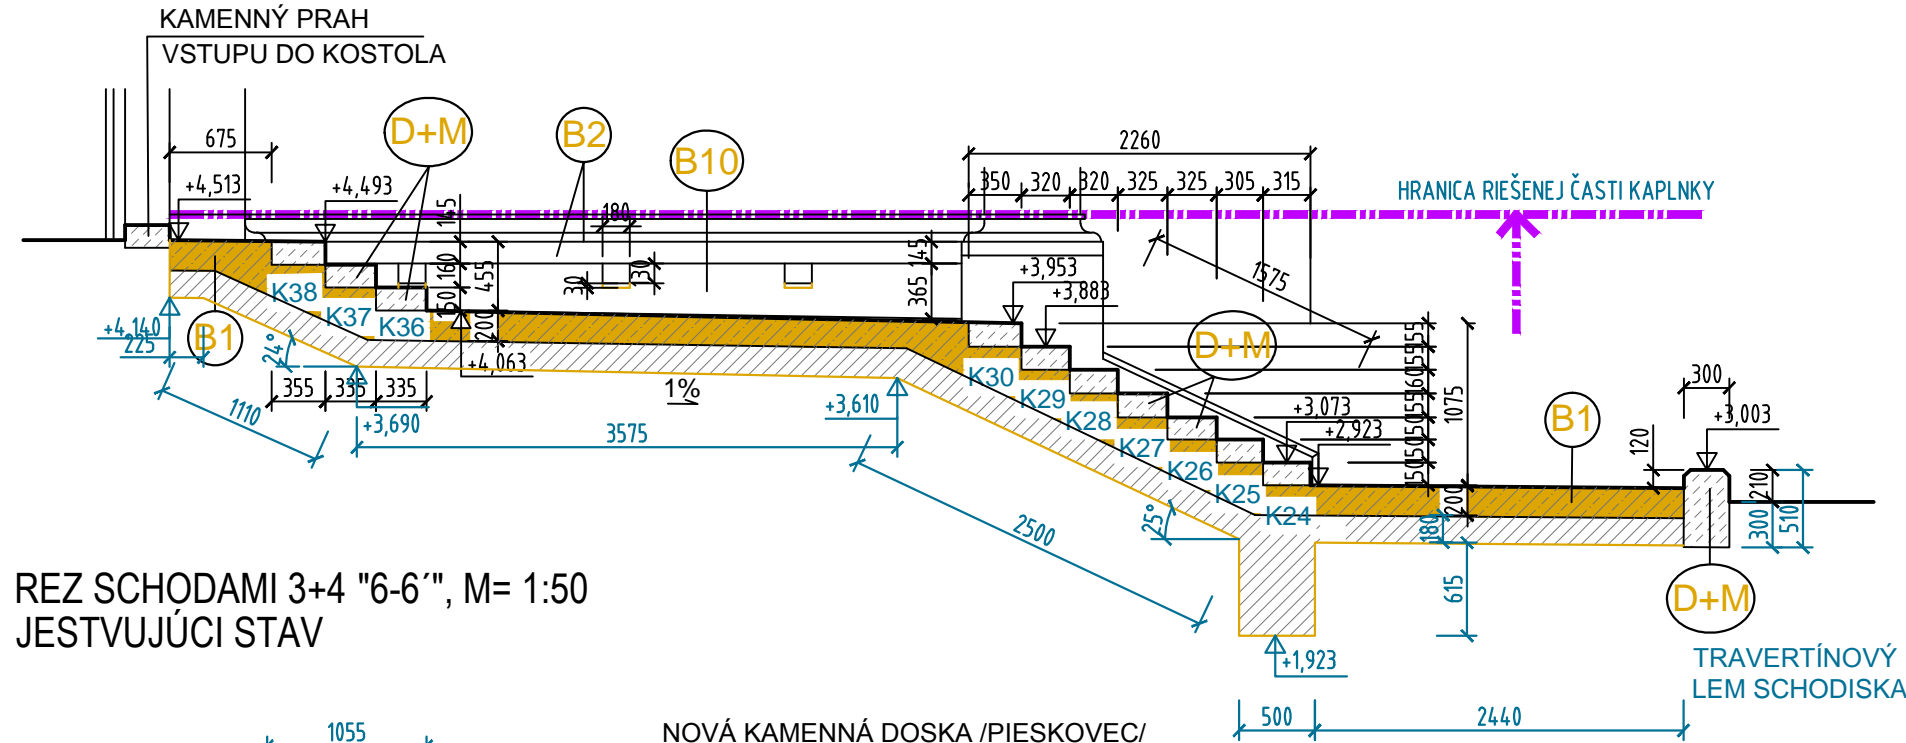

REZ SCHODAMI 3+4 "6-6'", M= 1:50
JESTVUJÚCI STAV

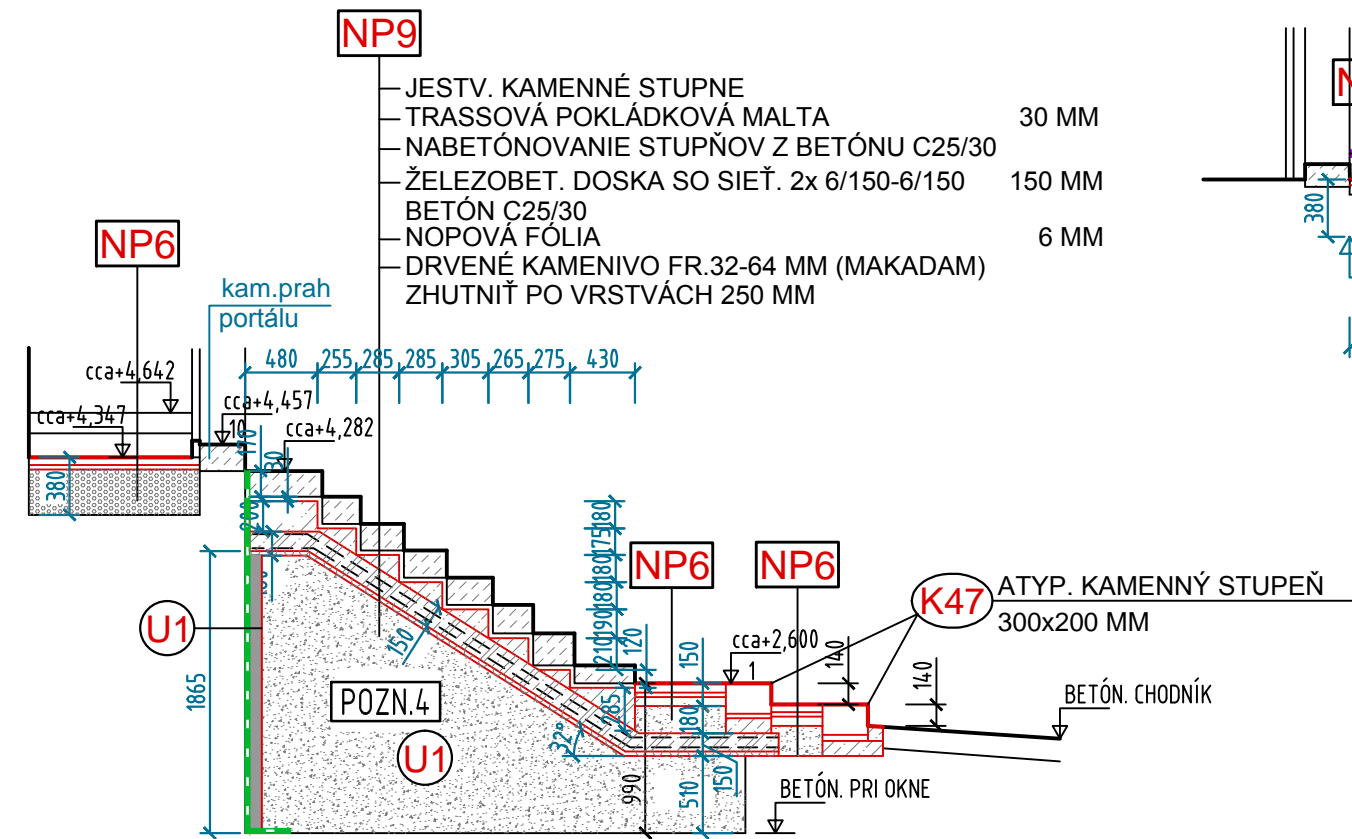

REZ 7-7' SCHODISKOM 5 DO KOSTOLA, M=1:50
NÁVRH

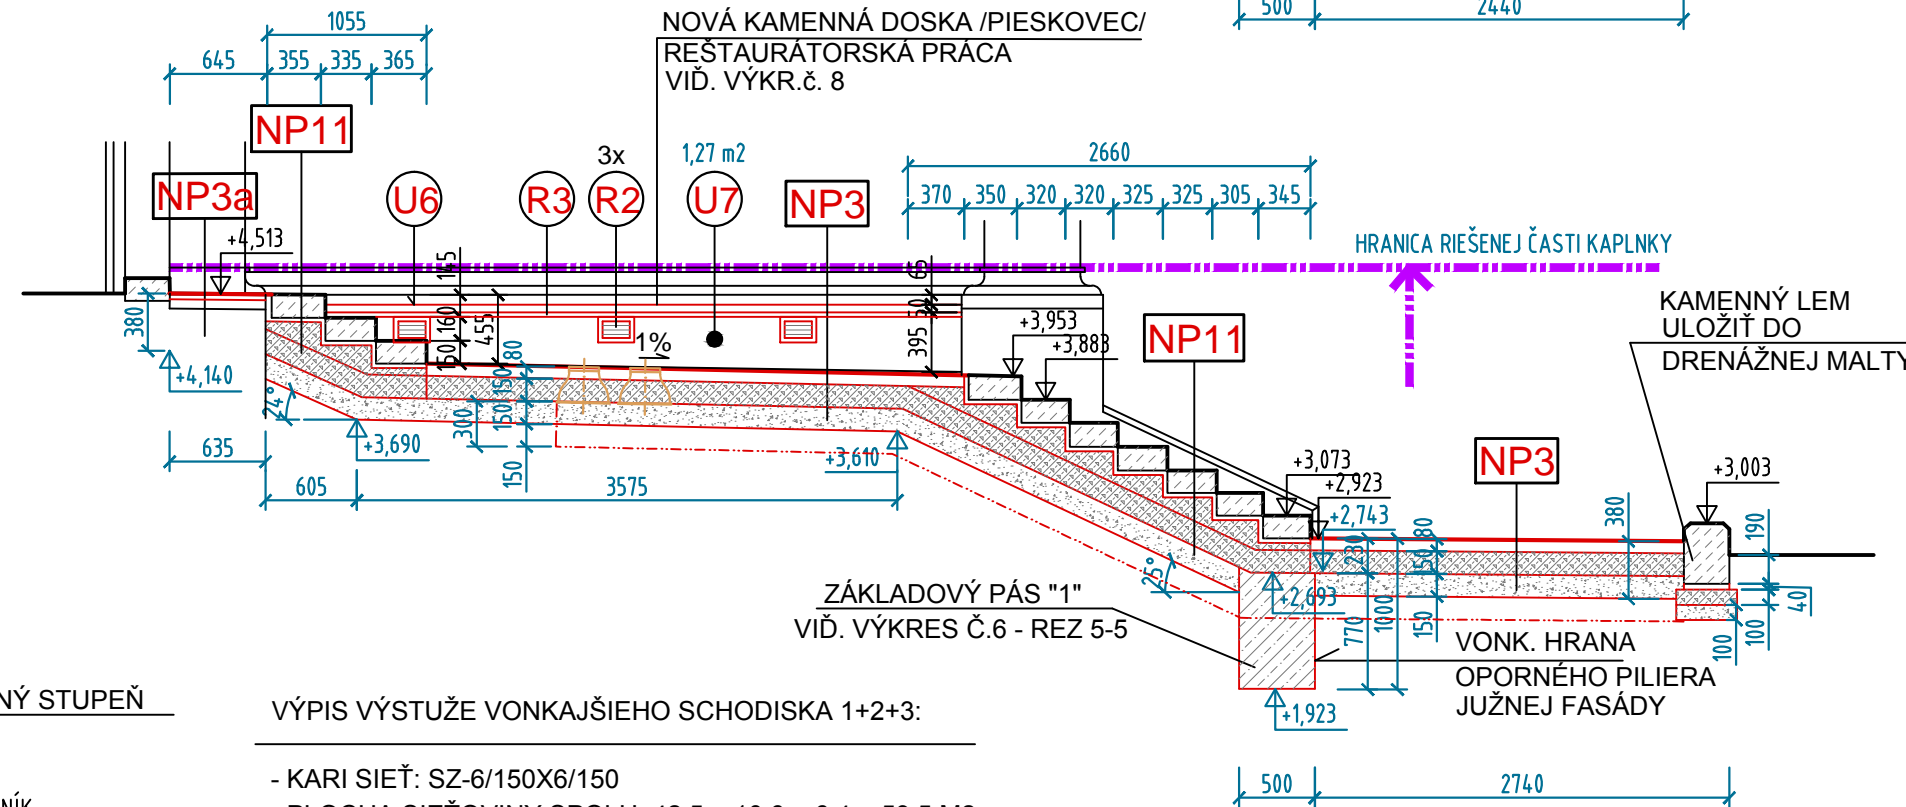

REZ SCHODAMI 3+4 "6-6'", M= 1:50
NÁVRH

VÝPIS VÝSTUŽE VONKAJŠIEHO SCHODISKA 1+2+3:

- KARI SIEŤ: SZ-6/150X6/150
- PLOCHA SIEŤOVINY SPOLU: 42,5 + 10,6 + 6,4 = 59,5 M2
- PLOŠNÁ HMOTNOSŤ DANEJ SIEŤOVINY: 3,0 KG/M2
- CELKOVÁ HMOTNOSŤ SIEŤOVINY: 60 X 3,0 = 180 KG

LEGENDA MATERIÁLOV :

	EXISTUJÚCE KONŠTRUKCIE	$\pm 0,000$	EXISTUJÚCE VÝŠKY PODLÁH
	NAVRHOVANÉ KONŠTRUKCIE	$\pm 0,000$	NAVRHOVANÉ VÝŠKY PODLÁH
	BÚRACIE PRÁCE		
	VÝKOPOVÉ PRÁCE		
	NAVRHOVANÁ HYDROIZOLAČNÁ FÓLIA HR. 2 MM, LEPENÁ V SPOJOCH		
	DRVENÉ KAMENIVO - VIĎ. SKLADBY PODLÁH		
	DRŤ Z PENOSKLA, ZHUTNIŤ V POMERE 1,3:1 (180 MPa) - VIĎ. SKLADBY PODLÁH		
	BETÓN		
	ZÁSYF VYKOPANOU ZEMINOU ZHUTNIŤ PO VRSTVÁCH ŽABOU		
	KAMEŇ		
	ŽELEZOBETÓN (BETÓN SO SIEŤOVINOU 6/100-6/100)		

POZNÁMKA :

- VÝŠKY TERÉNU SÚ PREVZATÉ Z POLOHOPISNÉHO A VÝŠKOPISNÉHO ZAMERANIA NKP (ING. VLADIMÍR KANDRÍK, 12. 2012).
- ZAMERANIE OBJEKTU (KATARÍNA UHRINOVSKÁ, 12.2015).
- SPOJOVACIA CHODBA A LUCERNA BOLI DOMERANÉ A ZAKRESLENÉ PROJEKTANTOM. VZDUCHOVÝ KANÁL PRI ZÁPADNEJ FASÁDE A SCHODISKO 5 DO PRESBYTÉRIA DETTO.

POZN.4 SCHODISKO 5 DORIEŠIŤ SO STATIKOM
PRED ROZOBARTÍ STUPNE ZAMERAŤ, ZAKRESLIŤ, NAFOTIŤ + OČISLOVAŤ.

$\pm 0,000 = 563,877$ m n.m.

ROZMERY NA STAVBE KONTROLOVAŤ!

PROJEKTANT NEZODPOVEDÁ ZA CHYBY V DODANÝCH PODKLADOCH !

Zodp. projektant:	Ing. MARTA PICOVÁ	MARTA PICOVÁ s.r.o. Spol. zapísaná v OR Okr. súdu Bratislava I. č.vložky 93595/B Mečíková 59, 841 07 Bratislava IČO:47481153 DIČ:2023912176	
Vypracoval:	Ing. MARTA PICOVÁ, Ing.arch. TOMÁŠ SCHLÖGL		
Investor:	RÍMSKOKATOLÍCKA CIRKEV, FARNOŠŤ SPIŠSKÝ ŠTVRTOK S FINANČNOU PODPOROU MINISTERSTVA KULTÚRY SLOVENSKEJ REPUBLIKY		
Profesia:	E.1. SANÁCIA ZAVLNUTÝCH MURÍV KAPLNKY 1.PP ARCHITEKTONICKO - STAVEBNÉ RIEŠENIE		
Názov stavby:	Kláštor minoritov, obnova stredovekej Kaplnky r.k. Nanebovzatia Panny Márie v Spišskom Štvrtku, ÚZPF č.817/3		
Obsah:	REZ 6-6' SCHODAMI 3+4, REZ 7-7' SCHODAMI 5		
Stupeň:	PSP + DRS		
Dátum:	09.2020		
Formát :	3A4		
Zákazka č.:	-		
Mierka:	1:50	Č. výkr.:	7