


PRIEČNY REZ - NOVÝ STAV

M 1 : 50

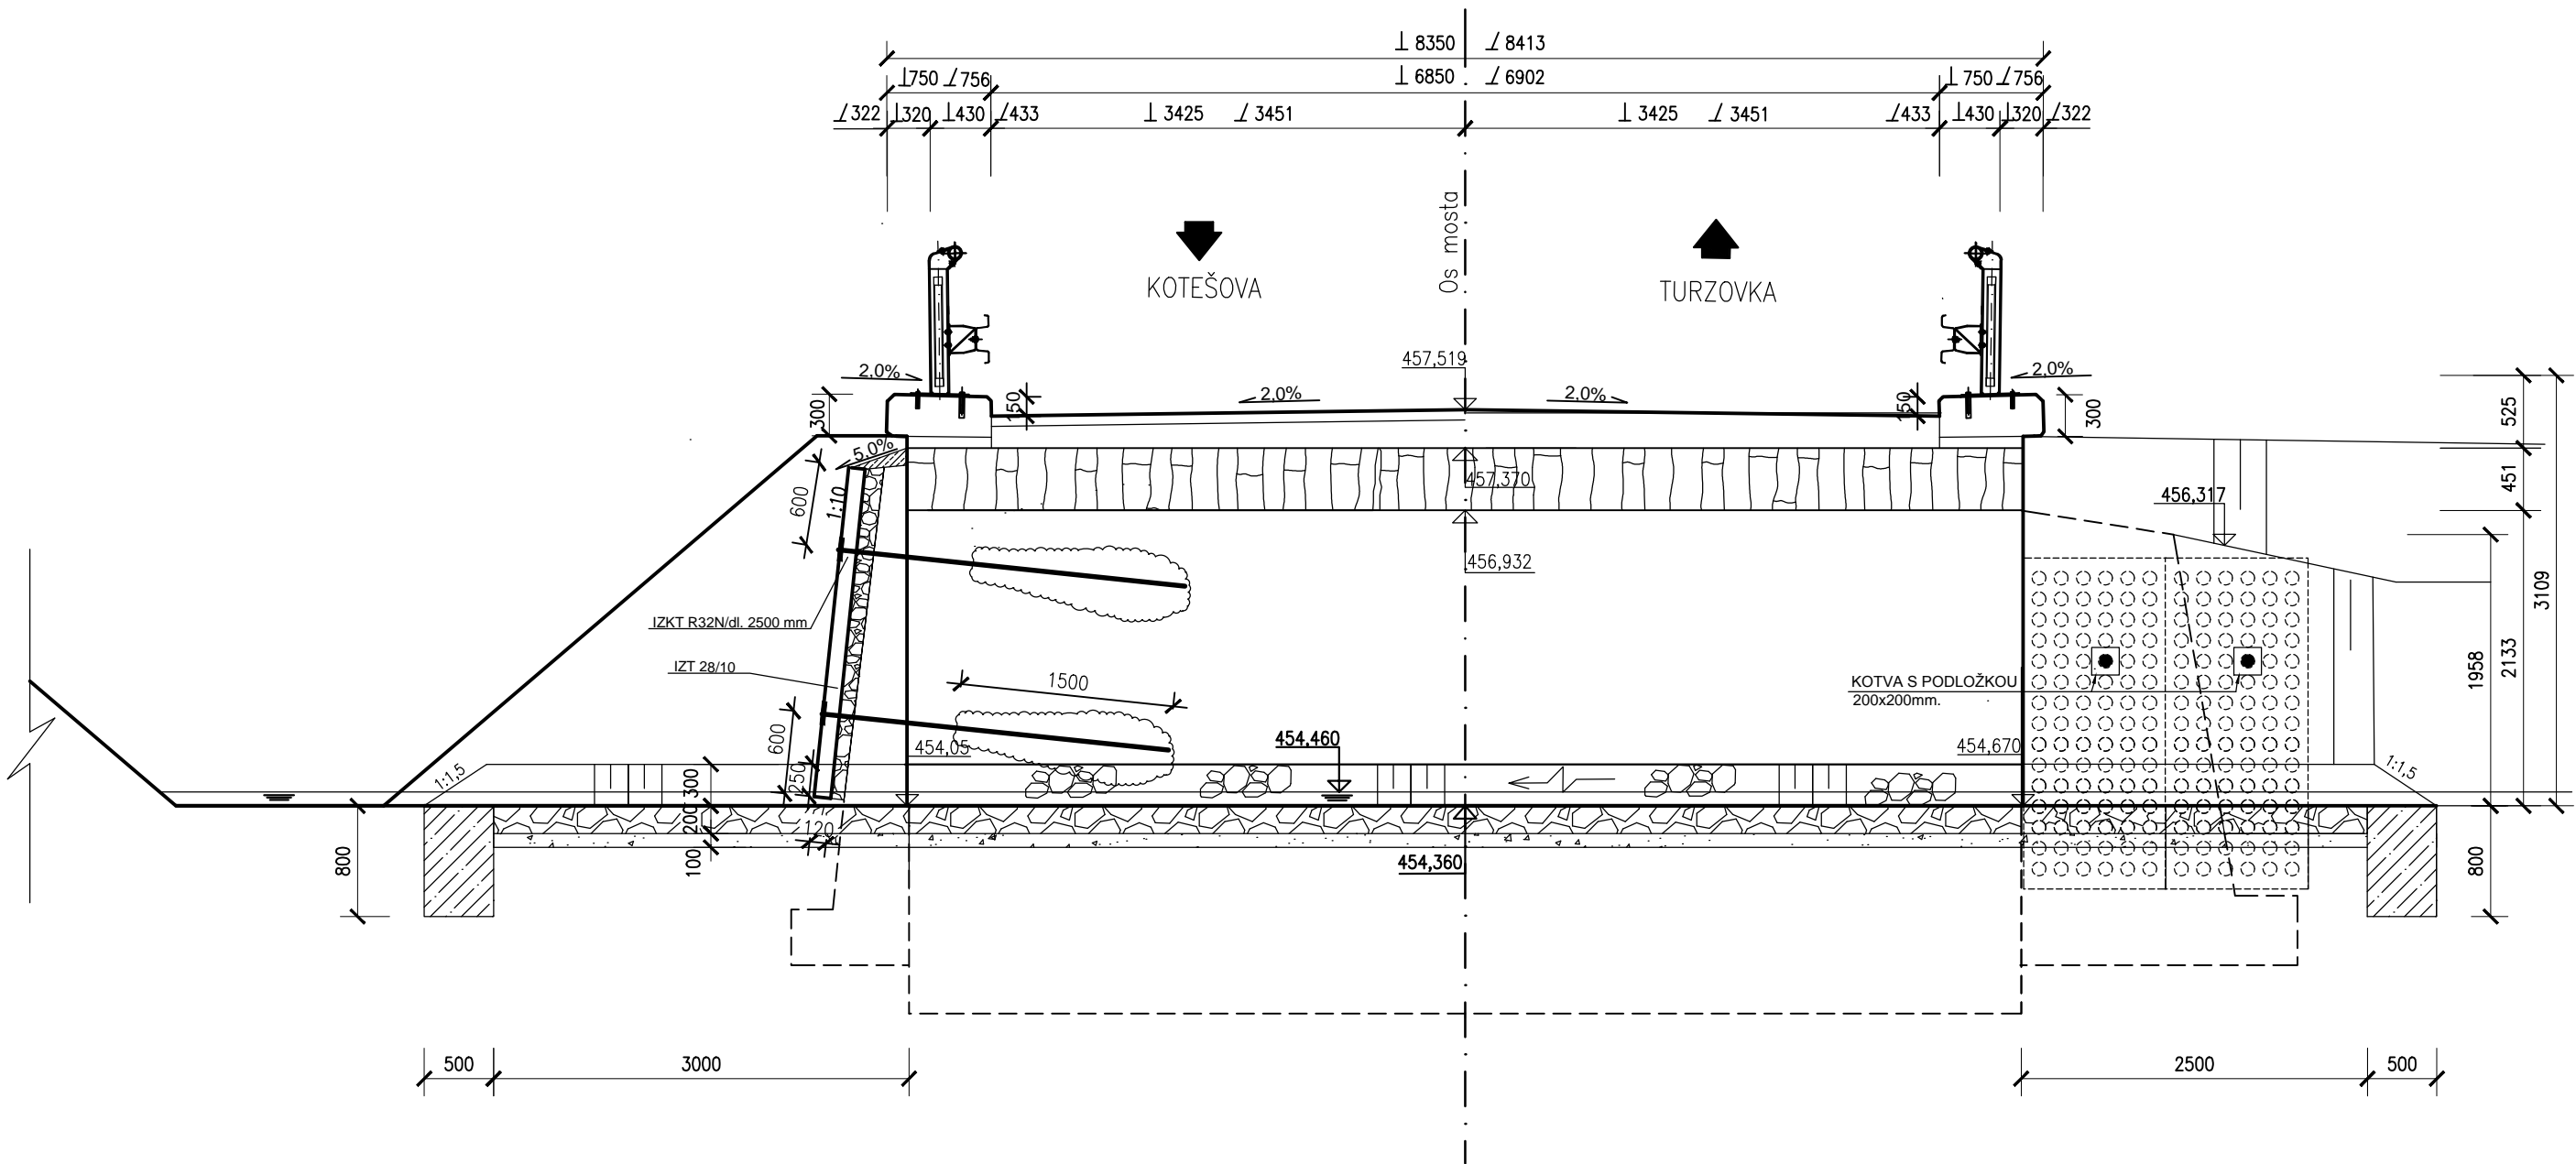

BETÓN : C25/30 XF1, XA1, XC3 - CI 0,2 - Dmax 16- S4

ZODP. PROJEKTANT:	VYPRACOVAL:	KRESLIL:	TASUM	
ING. PETER SLAŠŤAN	ING. PETER SLAŠŤAN	SALESHEVA ALBINA		
MIESTO STAVBY: KÚ VEĽKÉ ROVNÉ			Technical Assessment of Structures and Maintenance	
INVESTOR: SPRÁVA CIEST ŽSK, M.RÁZUSA 104, SK-011 01 ŽILINA				
ZRIAĐOVATEĽ: ŽILINSKÝ SAMOSPRÁVNÝ KRAJ, KOMENSKÉHO SK - 011 09 ŽILINA			ZÁKAZKA ČÍSLO: T - 001/2019-P	
STAVBA: REKONŠTRUKCIA MOSTNÉHO OBJEKTU MO 541-006 (M1208) MOST CEZ ŽARNOVSKÝ POTOK			STUPEŇ: DSP, DRS	
			DÁTUM: 05/2019	
OBJEKT: REKONŠTRUKCIA MOSTA EV.Č:541-006			FORMÁT: 3 A4	
			MIERKA:	Č.VÝKRESU:
OBSAH VÝKRESU: PRIEČNY REZ - NOVÝ STAV			1:50	B. 05.