


POHLAD PO VODE
M1:50

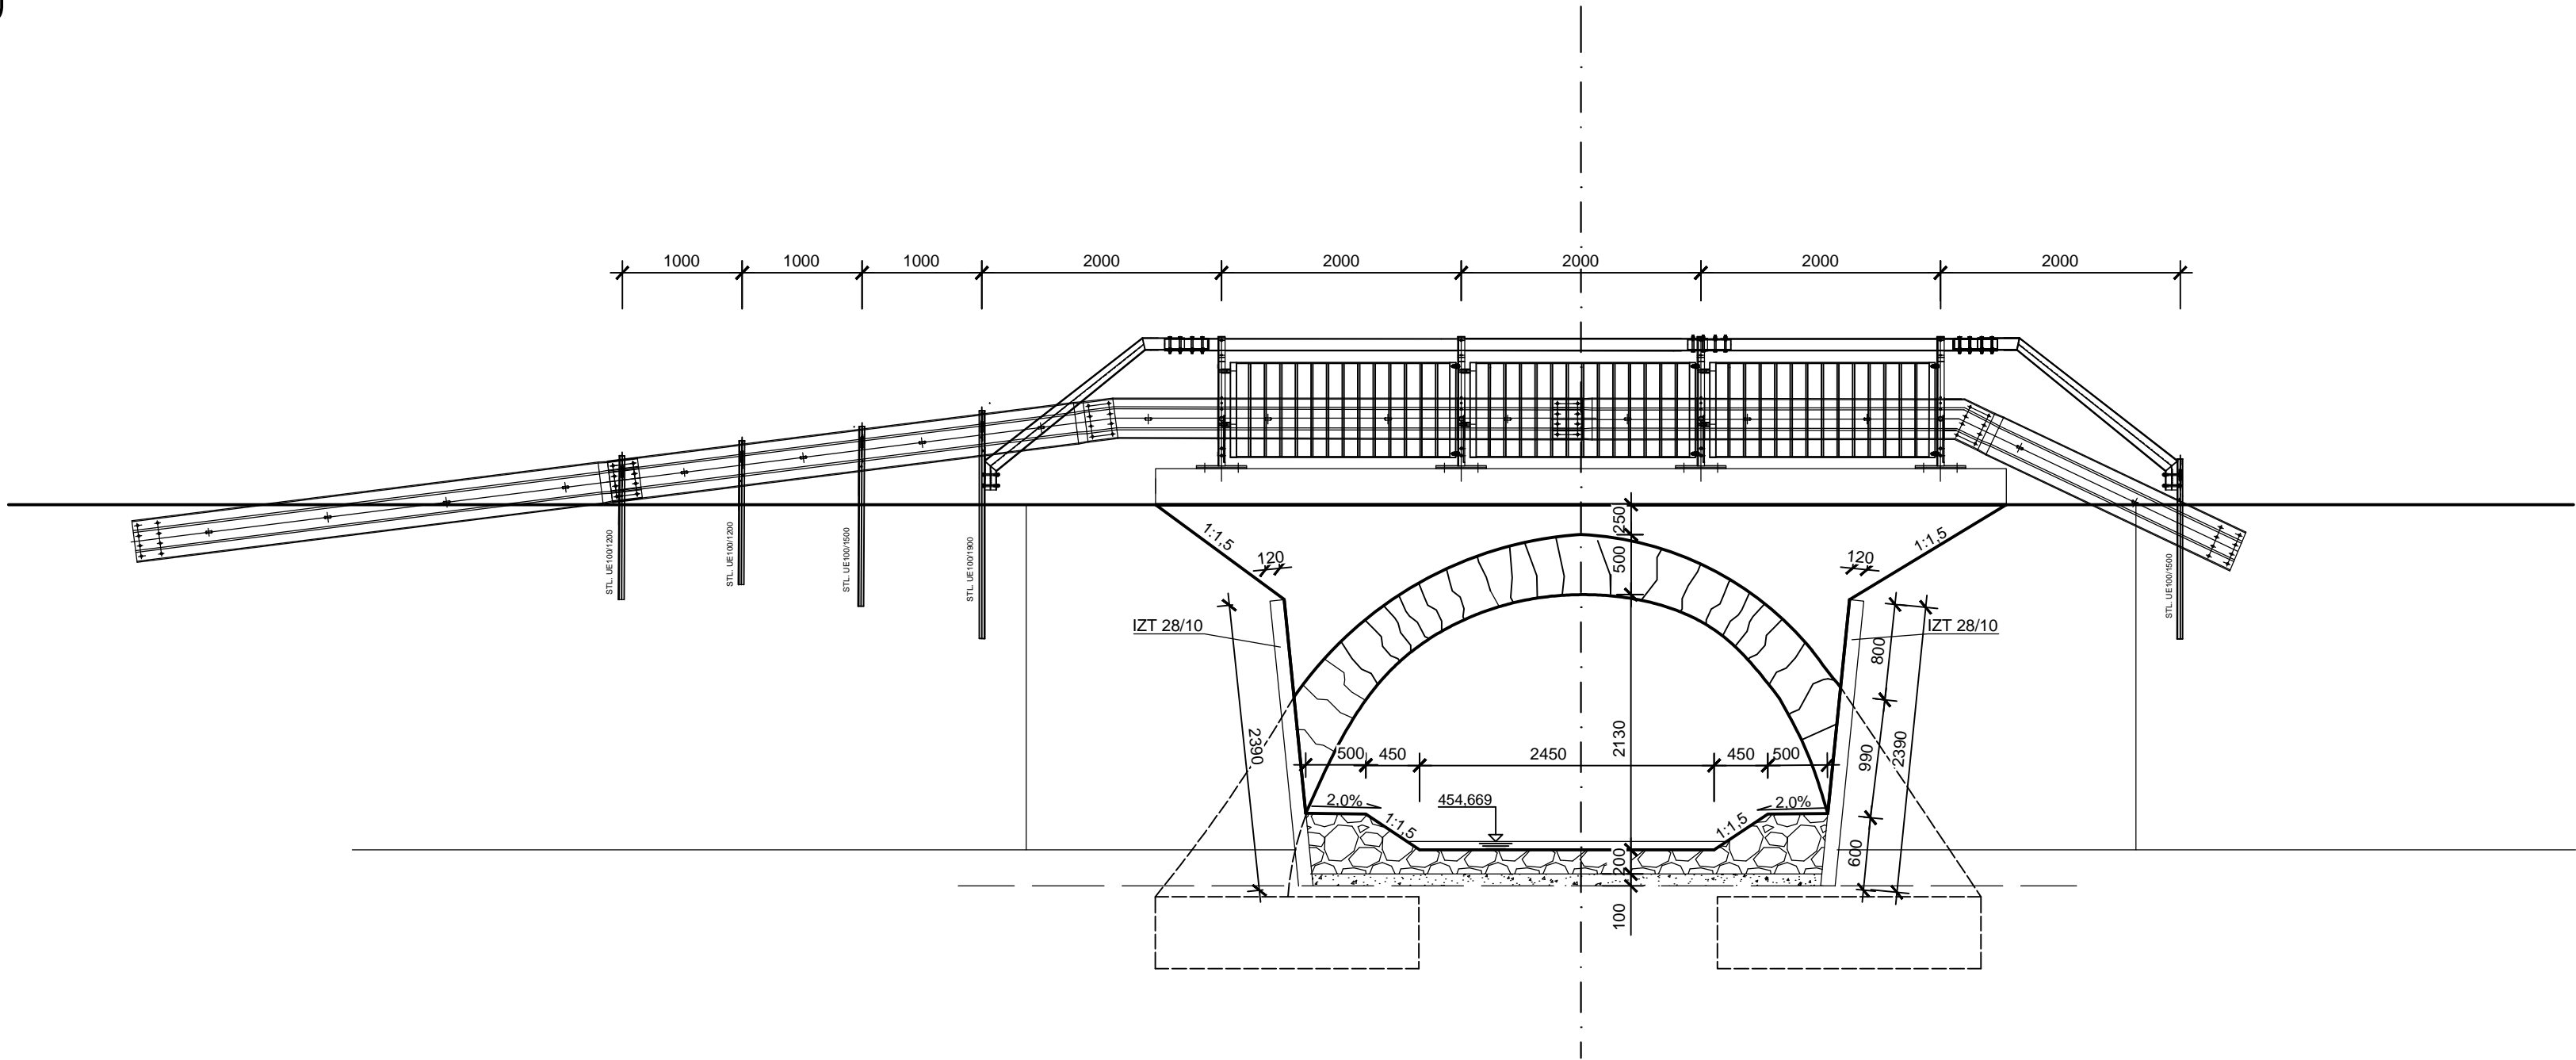

ZODP. PROJEKTANT:	VYPRACOVAL:	KRESLIL:	TASUM Technical Assessment of Structures and Maintenance	
ING. PETER SLAŠŤAN	ING. PETER SLAŠŤAN	SALESHEVA ALBINA		
MIESTO STAVBY: KÚ VEĽKÉ ROVNÉ				
INVESTOR: SPRÁVA CIEST ŽSK, M.RÁZUSA 104, SK-011 01 ŽILINA				
ZRIAĐOVATEĽ: ŽILINSKÝ SAMOSPRÁVNÝ KRAJ, KOMENSKÉHO SK - 011 09 ŽILINA				
STAVBA: REKONŠTRUKCIA MOSTNÉHO OBJEKTU MO 541-006 (M1208) MOST CEZ ŽARNOVSKÝ POTOK OBJEKT: REKONŠTRUKCIA MOSTA EV.Č:541-006 OBSAH VÝKRESU: VÝKRES BEZPEČNOSTNÉHO ZARIADENIA PO VODE			ZÁKAZKA ČÍSLO: T - 001/2019-P	
			STUPEŇ: DSP, DRS	
			DÁTUM: 05/2019	
			FORMÁT: 3 A4	
			MIERKA:	Č.VÝKRESU:
			1:50	B. 10.