


## M1:50

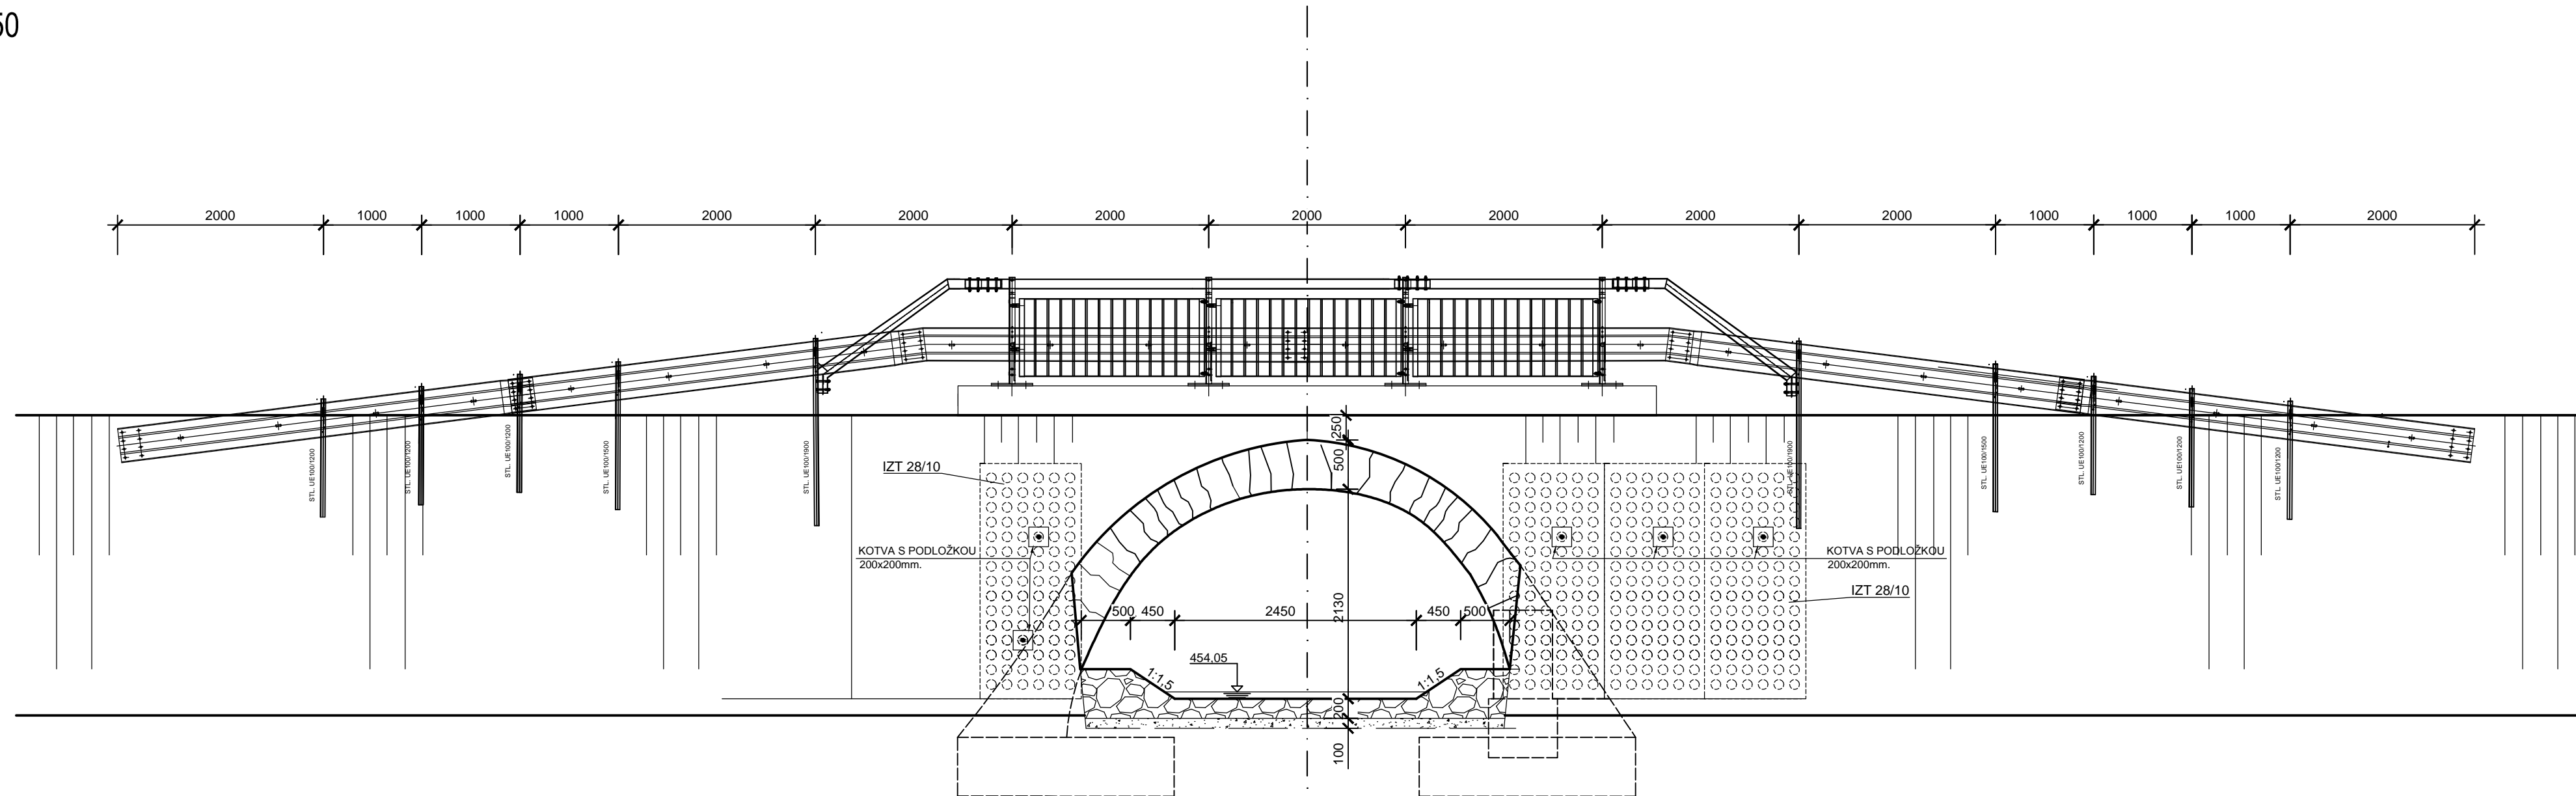

ZODP. PROJEKTANT:	VYPRACOVANÉ:	KRESLIL:
ING. PETER SLAŠŤAN	ING. PETER SLAŠŤAN	SALESHEVA ALBINA
Miesto stavby: KÚ VEĽKÉ ROVNÉ Investor: SPRÁVA CIEST ŽSK, M.RÁZUSA 104, SK-011 01 ŽILINA Zriaďovateľ: ŽILINSKÝ SAMOSPRÁVNÝ KRAJ, KOMENSKÉHO SK - 011 09 ŽILINA		
Stavba: <b>REKONŠTRUKCIA MOSTNÉHO OBJEKTU          MO 541-006 (M1208) MOST CEZ          ŽARNOVSKÝ POTOK</b>		
Objekt: REKONŠTRUKCIA MOSTA EV.Č:541-006		
Obsah výkresu: VÝKRES BEZPEČNOSTNÉHO ZARIADENIA PROTI VODE		

# TASUM

Technical Assessment  
of Structures and Maintenance

ZÁKAZKA ČÍSLO: T - 001/2019-P

STUPEŇ: DSP, DRS

DÁTUM: 05/2019

FORMÁT: 3 A4

MIERKA:

1:50

Č.VÝKRESU:

**B. 11.**