


DOČASNÉ DOPRAVNÉ ZNAČENIE POČAS VÝSTAVBY  
V PRVEJ ETAPE STAVBY

PRIEČNY REZ M 1:50

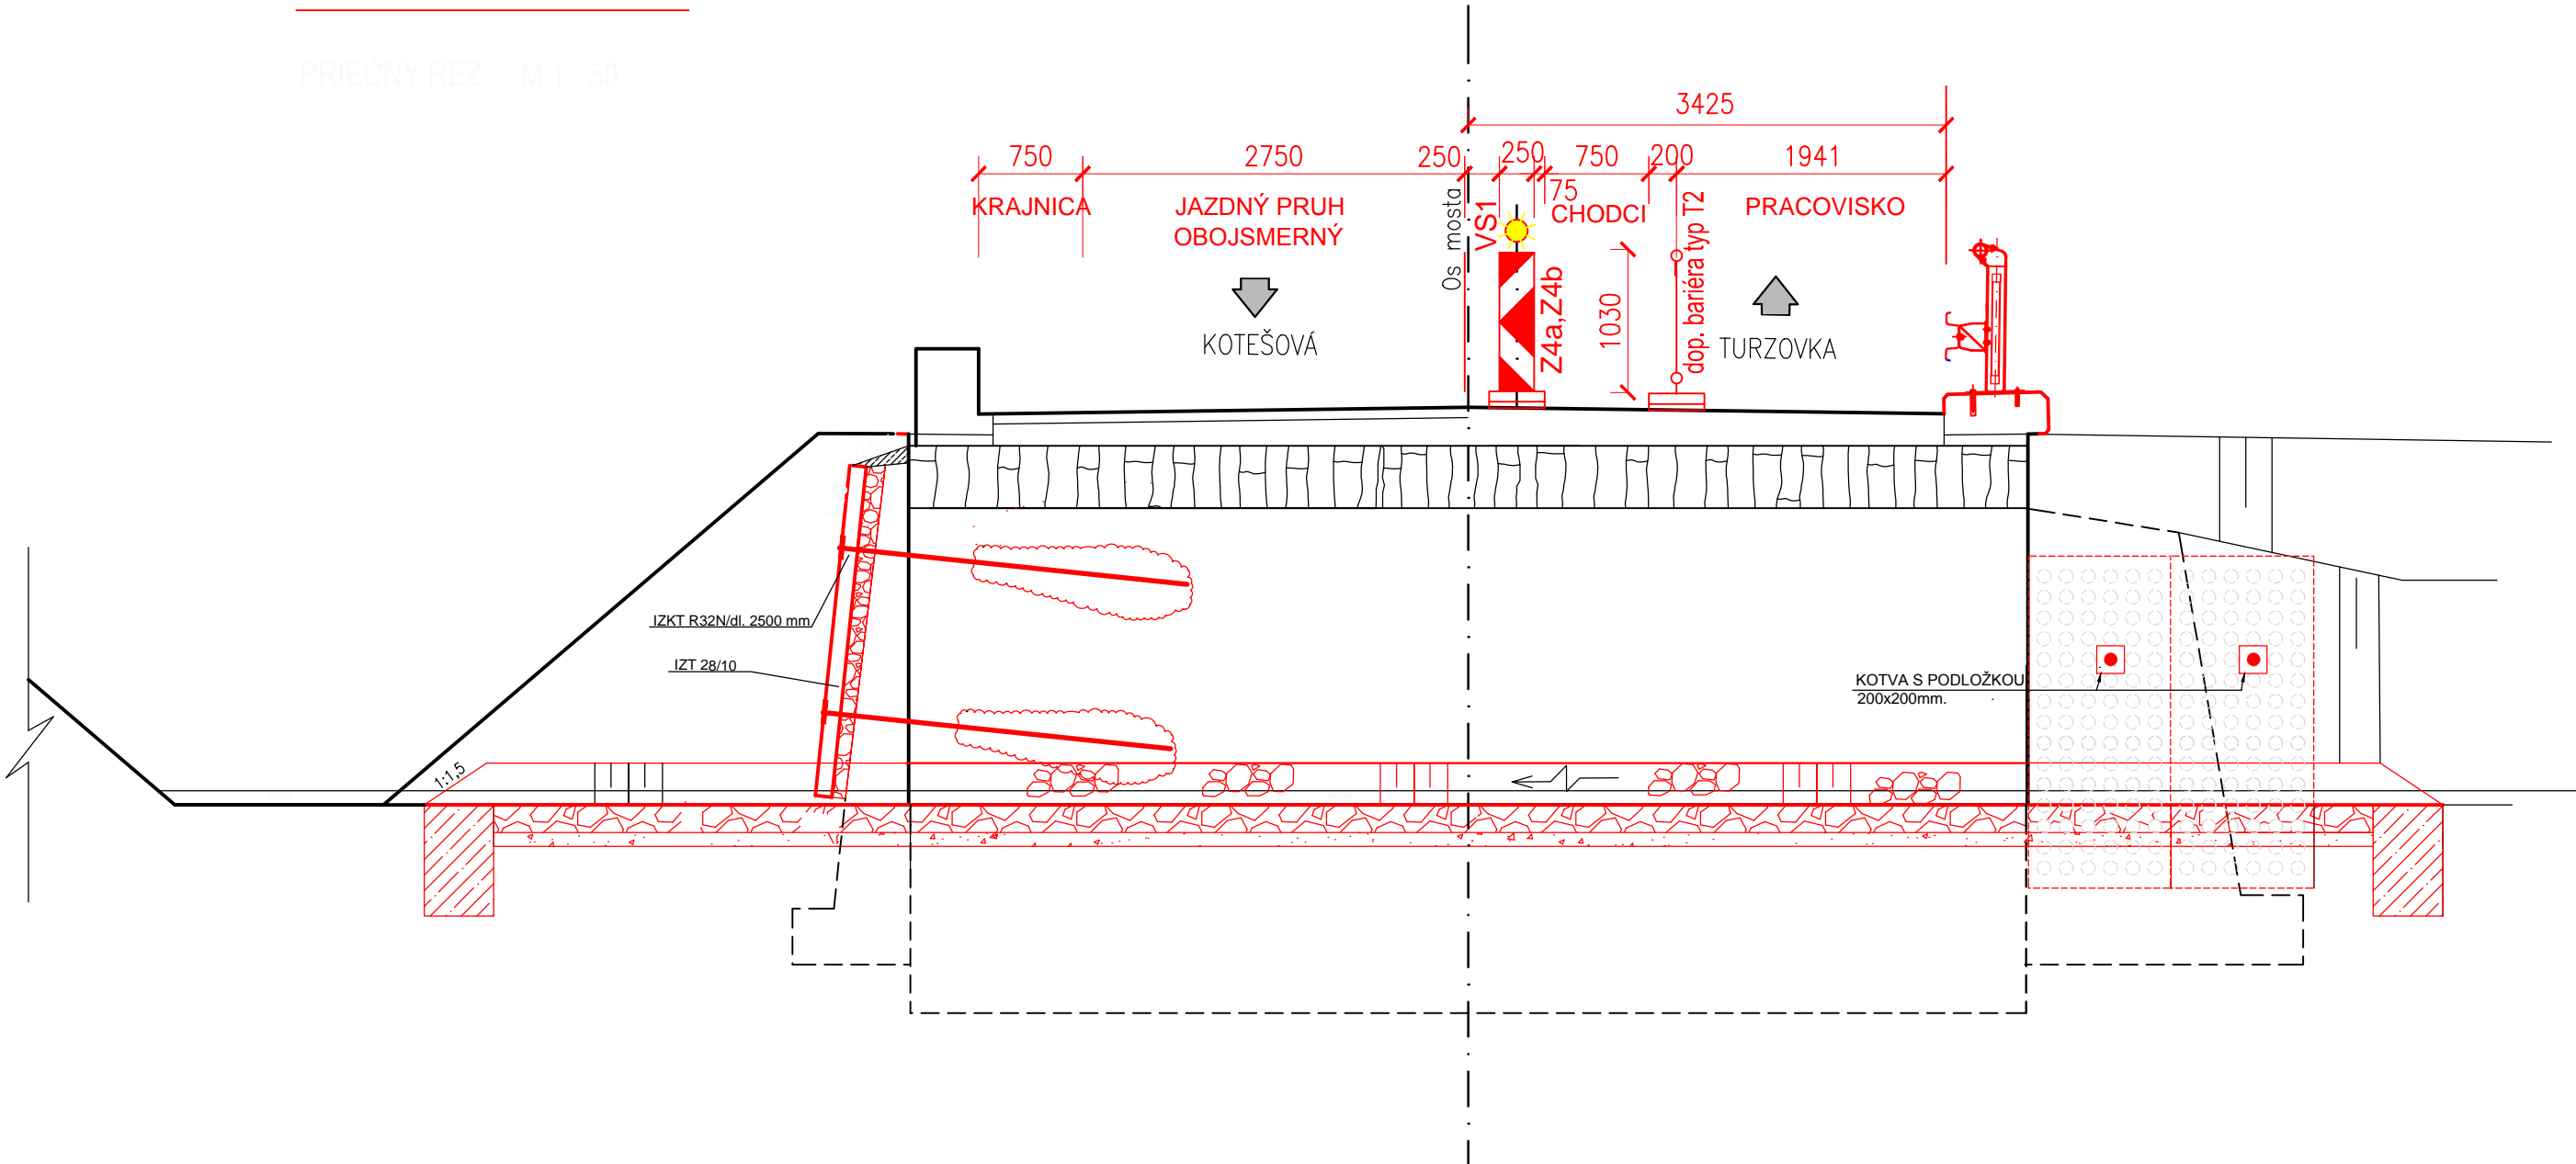

V DRUHEJ ETAPE STAVBY

V TEJTO ETAPE BUDE OBSADENÝ PRACOVISKOM JAZDNÝ PRUH V SMERE DO TURZOVKY.  
POZDĹŽ PRACOVISKA BUDE CESTNÁ PREMÁVKA VEDENÁ OBOJSMERNE STRIEDAVO PO JAZDNOM PRUHU  
V SMERE DO TURZOVKY, PRI JEJ RIADENÍ CESTNOU SVETELNOU SIGNALIZÁCIOU S 3-FAREBNOU SÚSTAVOU S PLNÝMI SVETLAMI.  
V ÚSEKU PRED A ZA PRACOVISKOM SA NA CESTE II/541 OSADIA ZVISLÉ DOPRAVNÉ ZNAČKY ZÁKLADNÉHO ROZMERU  
V REFLEXNEJ ÚPRAVE S TRIEDOU VÝKONNOSTI RA 2.  
SITUAČNÉ UMIESTNENIE PRACOVISKA A VOĽNÉHO DOPRAVNÉHO PRUHU I DOPRAVNÝCH ZNAČIEK A ZARIADENÍ  
V TEJTO ETAPE BUDE ZRKADLOVÝM OBRAZOM ETAPY PRVEJ.

ZODP. PROJEKTANT:	VYPRACOVAL:	KRESLIL:	<div>TASUM</div> <div>Technical Assessment of Structures and Maintenance</div>	
ING. PETER SLAŠŤAN	ING. ANTON SCHÄCHTER	SALESHEVA ALBINA		
MIESTO STAVBY: KÚ VEĽKÉ ROVNÉ				
INVESTOR: SPRÁVA CIEST ŽSK, M.RÁZUSA 104, SK-011 01 ŽILINA				
ZRIAĐOVATEĽ: ŽILINSKÝ SAMOSPRÁVNÝ KRAJ, KOMENSKÉHO SK - 011 09 ŽILINA				
STAVBA: REKONŠTRUKCIA MOSTNÉHO OBJEKTU MO 541-006 (M1208) MOST CEZ ŽARNOVSKÝ POTOK OBJEKT: REKONŠTRUKCIA MOSTA EV.Č:541-006			ZÁKAZKA ČÍSLO: T - 001/2019-P	
			STUPEŇ: DSP, DRS	
			DÁTUM: 05/2019	
			FORMÁT: 2 A4	
OBSAH VÝKRESU: DOČASNÉ DOPRAVNÉ ZNAČENIE POČAS VÝSTAVBY VEDENIE CESTNEJ PREMÁVKY V PRIEČNOM REZE			MIERKA:	Č.VÝKRESU:
			1:50	D. 03.