
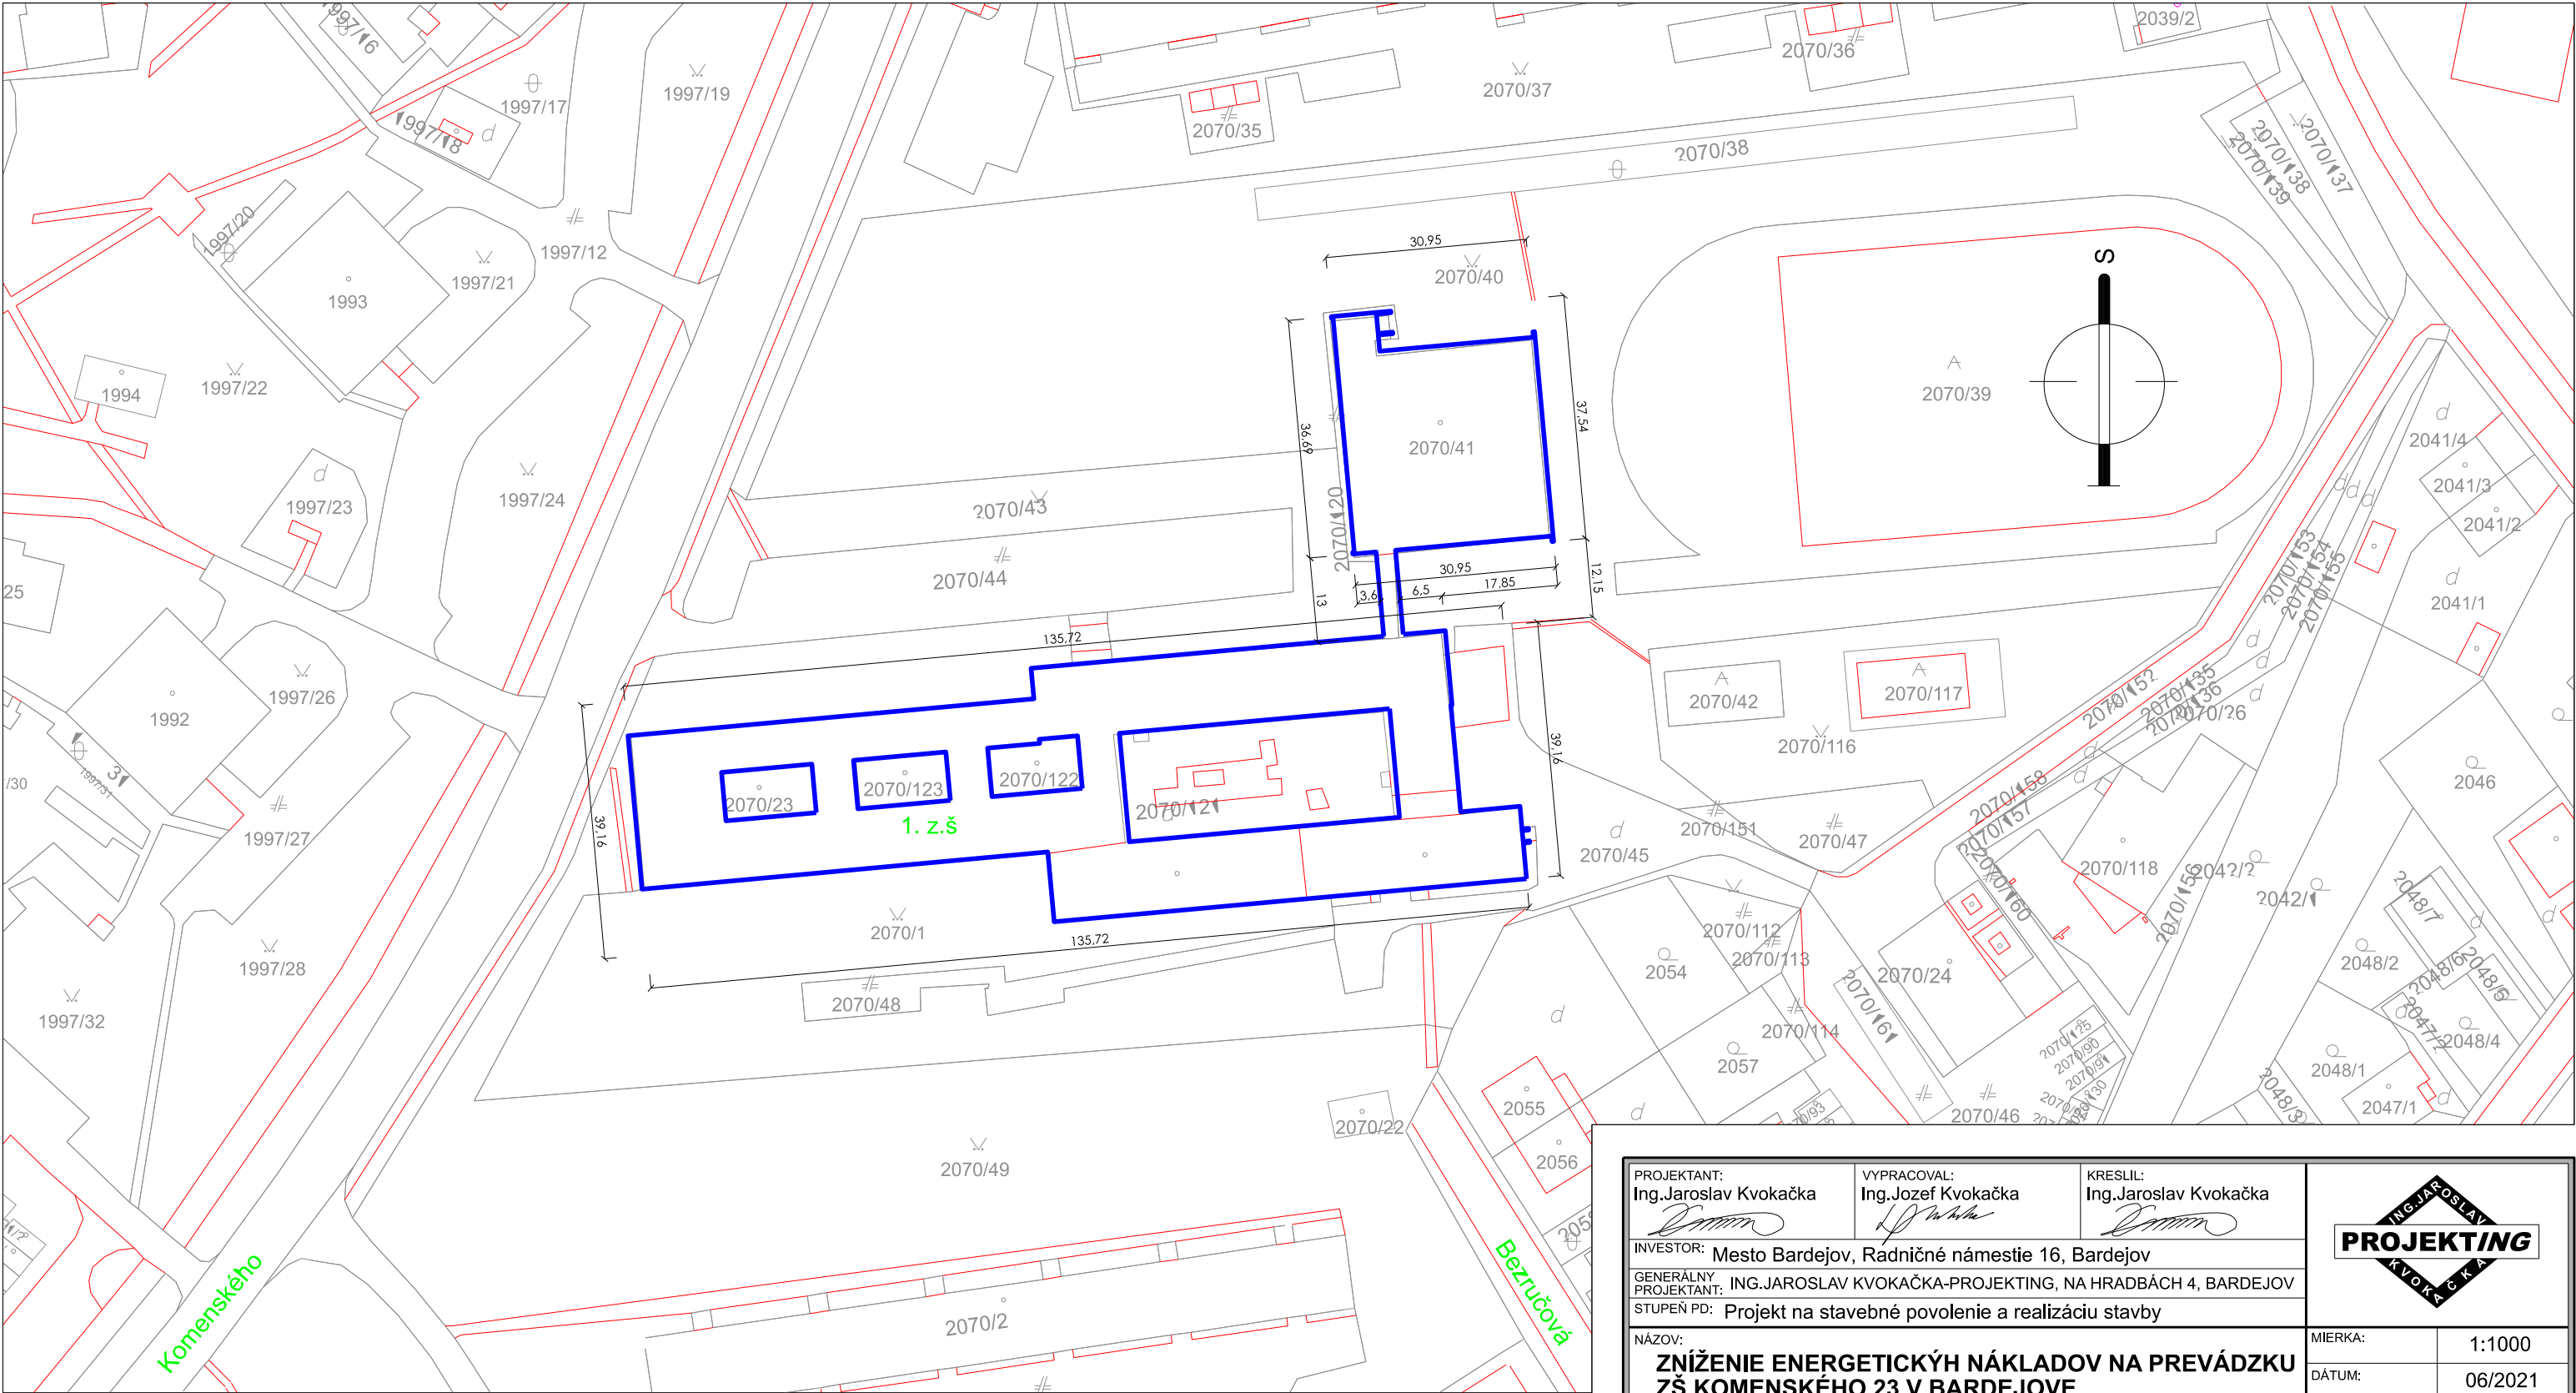


SITUÁCIA - STARÝ STAV M=1:1000

Okres: Bardejov
Obec: BARDEJOV
Katastrálne územie: Bardejov

- JESTVUJÚCI OBJEKT 1ZŠ
- JESTVUJÚCE OBJEKTY

SCHÉMATICKÝ AREÁL 1.ZŠ:

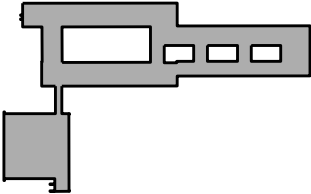

SITUÁCIA JE KÓTOVANÁ V METROCH!

PROJEKTANT: Ing.Jaroslav Kvokačka		VYPRACOVAL: Ing.Jozef Kvokačka		KRESLIL: Ing.Jaroslav Kvokačka		<div><div>ING JAROSLAV KVOKAČKA</div><div>PROJEKTING</div></div>	
INVESTOR: Mesto Bardejov, Radničné námestie 16, Bardejov							
GENERÁLNY PROJEKTANT: ING.JAROSLAV KVOKAČKA-PROJEKTING, NA HRADBÁCH 4, BARDEJOV							
STUPEŇ PD: Projekt na stavebné povolenie a realizáciu stavby							
NÁZOV: ZNÍŽENIE ENERGETICKÝH NÁKLADOV NA PREVÁDZKU ZŠ KOMENSKÉHO 23 V BARDEJOVE							
SO 01- ZŠ Komenského 23 SO 01.1 Architektonicko-stavebná časť				LOKALITA: BARDEJOV, KOMENSKÉHO 23			
OBSAH: C - CELKOVÁ SITUÁCIA STAVBY							
				MIERKA:		1:1000	
				DÁTUM:		06/2021	
				ČIS.ZÁK:		2021017	
				FORMÁT:		2 A4	
				ARCH.Č:		C	