

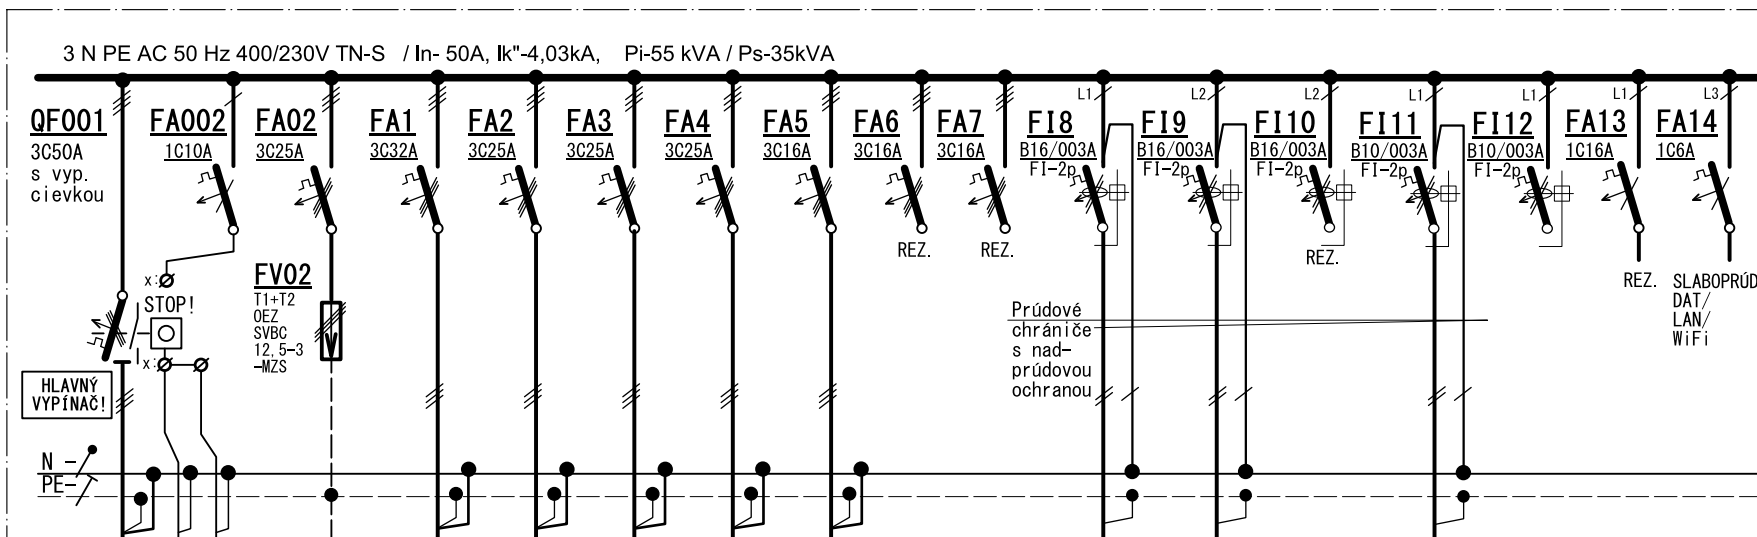


RH ROZVODNICA PLASTOVÁ ZAPUSTENÁ 48 MOD

Un-500V, In-50A, Ik-6,0 kA, IP30/IP20

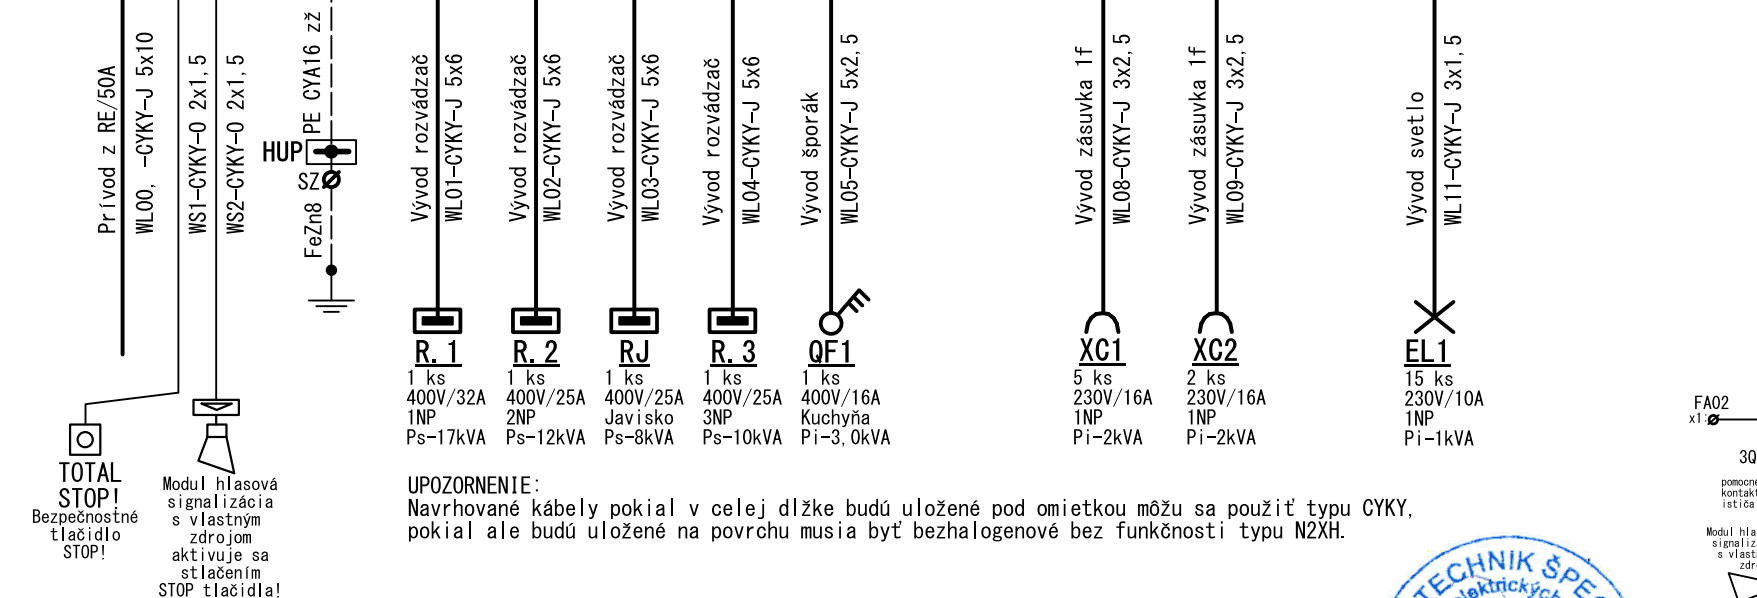


ROZVODNICA PLASTOVÁ
ZAPUSTENÁ 48 MOD (4Rx12)
Typ: PRAGMA PRA16424 EN 61439-3
Un-500V, In-100A, Ik-6,0 kA, IP30/IP20

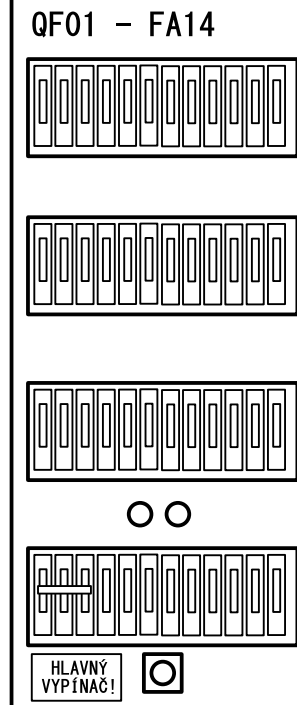

UPOZORNENIE:
Navrhované káble pokiaľ v celej dĺžke budú uložené pod omietkou môžu sa použiť typu CYKY, pokiaľ ale budú uložené na povrchu musia byť bezhalogenové bez funkčnosti typu N2XH.

OVĽADANIE HL. ISTIČA

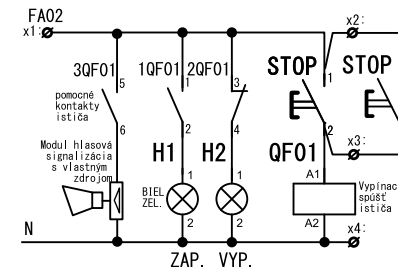

PROJEKTOVAL: DUDÁŠ Ladislav	MIERKA:	NÁZOV:	PROJEKTOVAL: DUDÁŠ Ladislav	ARCHÍVNE Č: PS-51-21
KRESLIL: DUDÁŠ Ladislav	FORMÁT:	Rozvádzače	ZARIADENÍ: DUDÁŠ Ladislav	POZNAMKA:
KONTROLOVAL:	DÁTUM: Jún 2021		KOŠICE, Starozagorč. 39	LIST Č: 3