REZ B-B

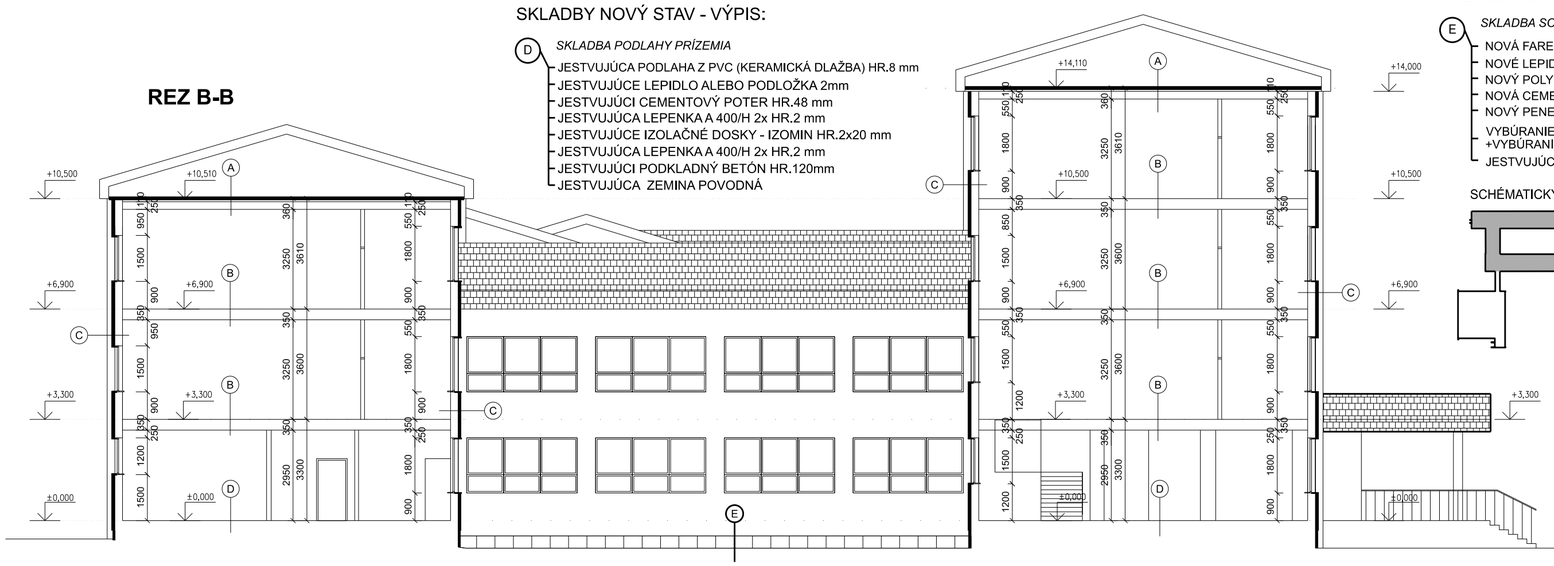

REZ C-C

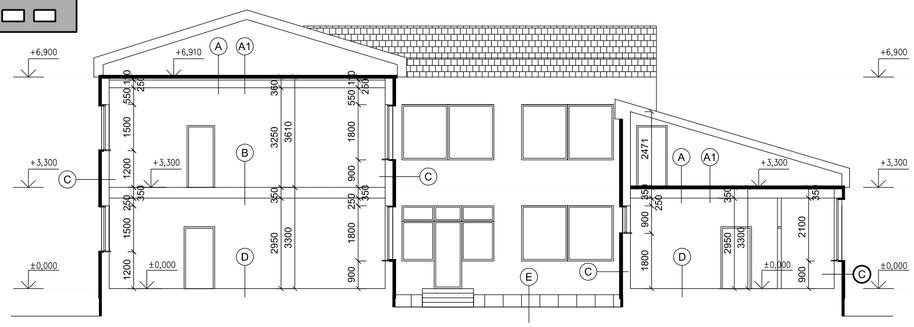

SKLADBY NOVÝ STAV - VÝPIS:

D *SKLADBA PODLAHY PRÍZEMIA*

- JESTVUJÚCA PODLAHA Z PVC (KERAMICKÁ DLAŽBA) HR.8 mm
- JESTVUJÚCE LEPIDLO ALEBO PODLOŽKA 2mm
- JESTVUJÚCI CEMENTOVÝ POTER HR.48 mm
- JESTVUJÚCA LEPENKA A 400/H 2x HR.2 mm
- JESTVUJÚCE IZOLAČNÉ DOSKY - IZOMIN HR.2x20 mm
- JESTVUJÚCA LEPENKA A 400/H 2x HR.2 mm
- JESTVUJÚCI PODKLADNÝ BETÓN HR.120mm
- JESTVUJÚCA ZEMINA POVODNÁ

SKLADBY STARÝ STAV - VÝPIS:

E *SKLADBA SOKLA*

- NOVÁ FAREBNÁ STIERKA VHODNÁ DO VLHKÉHO PROSTREDIA (MARMOLIT)
- NOVÉ LEPIDLO 2x+ARMOVACIA MRIEŽKA DO LEPIDLA+PENETRAČNÝ NÁTER
- NOVÝ POLYSTYRÉN STYRODUR HR.120mm NA LEPIDLO+KOTVY HMOŽDINKAMI
- NOVÁ CEMENTOVÁ OMIETKA NA JESTVUJ. BETÓNOVÝ PODKLAD
- NOVÝ PENETRAČNÝ NÁTER
- VYBÚRANIE OBKLADU Z TRAVERTÍNOVÝCH DOSÁK HR.30 AŽ 40mm +VYBÚRANIE CEMENTOVEJ OMIETKY HR.20mm
- JESTVUJÚCI ZÁKLAD Z PROSTÉHO BETÓNU

SCHÉMATICKÝ AREÁL 1.ZŠ:

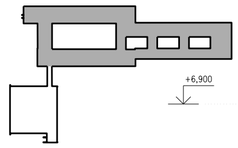

LEGENDA:

- JESTVUJÚCE MURIVO HR. 300, 250, 125, 100 mm
- NOVÉ ČASTI
- OSADENIE OKIEN NA JESTVUJÚCE VONKAJŠIE OSTENIE
- ZATEPLENIE OBVODOVÝCH STIEN MINERÁLNOU VLNOU HR.150mm + LEPIDLO 2x S ARMOVACOU MRIEŽKOU + FAREBNÁ STIERKA /FARBA BUDE URČENÁ PRI REALIZÁCII/
- ZATEPLENIE OSTENIA OKIEN A DVERÍ MINERÁLNOU VLNOU HR.30 AŽ 40mm + LEPIDLO 2x S ARMOVACOU MRIEŽKOU + FAREBNÁ STIERKA /FARBA BUDE URČENÁ PRI REALIZÁCII/

SKLADBY NOVÝ STAV - VÝPIS:

A *SKLADBA ZASTREŠENEJ PLOCHEJ STRECHY*

- NOVÁ PAROPRIEPUSTNÁ FÓLIA DOTYKOVÁ
- NOVÝ PODLAHOVÝ POLYSTYRÉN 120+120mm=240mm
- JESTVUJÚCA AFLOBIT R (S) (HYDROIZOLÁCIA)
- JESTVUJÚCA 2xBITAGIT S (HYDROIZOLÁCIA)
- JESTVUJÚCI POLSID HR.50mm
- JESTVUJÚCI HERAKLID HR.50mm
- JESTVUJÚCA STROPNÁ KONŠTRUKCIA 250mm
- JESTVUJÚCA OMIETKA HR.10 mm

SKLADBY NOVÝ STAV - VÝPIS:

A1 *SKLADBA ZASTREŠENEJ PLOCHEJ STRECHY*

- NOVÁ PAROPRIEPUSTNÁ FÓLIA DOTYKOVÁ
- NOVÝ PODLAHOVÝ POLYSTYRÉN 120+120mm=240mm
- JESTVUJÚCA AFLOBIT R (S) (HYDROIZOLÁCIA)
- JESTVUJÚCA 2xBITAGIT S (HYDROIZOLÁCIA)
- JESTVUJÚCI POLSID HR.50mm
- JESTVUJÚCI HERAKLID HR.50mm
- JESTVUJÚCA STROPNÁ KONŠTRUKCIA 250mm
- JESTVUJÚCA OMIETKA HR.10 mm

SKLADBY NOVÝ STAV - VÝPIS:

B *SKLADBA PODLAHY POSCHODIA*

- JESTVUJÚCA PODLAHA Z PVC (KERAMICKÁ DLAŽBA) HR.8 mm
- JESTVUJÚCE LEPIDLO ALEBO PODLOŽKA 2mm
- JESTVUJÚCI CEMENTOVÝ POTER HR.48 mm
- JESTVUJÚCA LEPENKA A 400/H HR.2 mm
- JESTVUJÚCE IZOLAČNÉ DOSKY - IZOMIN HR.2x20 mm
- JESTVUJÚCE STROPNÉ PANELY HR.250 mm
- JESTVUJÚCA OMIETKA HR.10 mm

SKLADBY NOVÝ STAV - VÝPIS:

B1 *SKLADBA PODCHODU DO ÁTRIA Z VÝCHODNEJ STRANY*

- JESTVUJÚCA PODLAHA Z PVC (KERAMICKÁ DLAŽBA) HR.8 mm
- JESTVUJÚCE LEPIDLO ALEBO PODLOŽKA 2mm
- JESTVUJÚCI CEMENTOVÝ POTER HR.48 mm
- JESTVUJÚCA LEPENKA A 400/H HR.2 mm
- JESTVUJÚCE IZOLAČNÉ DOSKY - IZOMIN HR.2x20 mm
- JESTVUJÚCE STROPNÉ PANELY HR.250 mm
- JESTVUJÚCA OMIETKA HR.10 mm
- NOVÝ POLYSTYRÉN HR.150mm+HMOŽDINKY
- NOVÝ POLYSTYRÉN HR.100mm+HMOŽDINKY
- NOVÉ LEPIDLO 2x+ARMOVACIA MRIEŽKA DO LEPIDLA
- NOVÁ FAREBNÁ SILIKÓNOVÁ STIERKA HR.2mm

SKLADBY NOVÝ STAV - VÝPIS:

C *SKLADBA OBV.PLÁŠŤA*

- NOVÁ FAREBNÁ SILIKÓNOVÁ STIERKA HR.2mm
- NOVÉ LEPIDLO 2x+ARMOVACIA MRIEŽKA DO LEPIDLA+PENETRAČNÝ NÁTER
- NOVÁ MINERÁLNA VLNA HR.150mm NA LEPIDLO +KOTVY HMOŽDINKAMI
- JESTVUJÚCA BRIZOLITOVÁ OMIETKA HR.10 mm
- JESTVUJÚCA HRUBÁ VÁP.CEMENT. OMIETKA HR.15 mm
- JESTVUJ. MURIVO Z PÓROBETÓNOVÝCH PANELOV HR.250 mm
- JESTVUJÚCA ŠTUKOVÁ OMIETKA HR.15 mm
- NOVÝ PENETRAČNÝ NÁTER
- NOVÉ VYSPRÁVKY OMIETKY DO 20%
- NOVÝ PENETRAČNÝ NÁTER
- NOVÉ OČISTENIE FASÁDY TLAKOVOU VODOU

POZNÁMKY:

ROZMERY A TVAR NOVÝCH OKIEN A DVERÍ JE POTREBNÉ ZAMERAŤ AJ PO BÚRACÍCH PRÁCACH A NOVOM MURIVE

PROJEKTANT: Ing.Jaroslav Kvokačka	VYPRACOVAL: Ing.Jozef Kvokačka	KRESLIL: Ing.Jaroslav Kvokačka	PROJEKTING
INVESTOR: Mesto Bardejov, Radničné námestie 16, Bardejov			
GENERÁLNY PROJEKTANT: ING.JAROSLAV KVOKAČKA-PROJEKTING, NA HRADBÁCH 4, BARDEJOV			
STUPEŇ PD: Projekt na stavebné povolenie a realizáciu stavby			
NÁZOV: **ZNÍŽENIE ENERGETICKÝH NÁKLADOV NA PREVÁDZKU ZŠ KOMENSKÉHO 23 V BARDEJOVE**			MIERKA: 1:100
SO 01- ZŠ Komenského 23 SO 01.1 Architektonicko-stavebná časť	LOKALITA: BARDEJOV, KOMENSKÉHO 23		DÁTUM: 06/2021
			ČÍS.ZÁK: 2021017
			FORMÁT: 4 A4
OBSAH: **REZ B-B, C-C (ZŠ) - NOVÝ STAV**			ARCH.Č: **21**