

ROZVÁDZAČ RP2

Krytie pri uzatv. dverách IP30

Krytie pri otvor. dverách IP20

Vývody: Hore

Prívod: Zdola

Farba: ŠTANDARD

Modulárna rozvodnica, pod omietku. 5x12 modulov

Pi=20kW

Pp=14kW

ROZVODNÝ SYSTÉM: 3/N/PE AC 400/230V, 50Hz, TN-S

OCHRANNÉ OPATRENIA PRED ZÁSAHOM ELEKTRICKÝM PRÚDOM:

OCHRANA ZÁKLADNÁ : 412 IZOLOVANÍM ŽIVÝCH ČASTÍ, KRYTMI


OCHRANA PRI PORUCHE : 411.3.2 SAMOČINNÝM ODPOJENÍM NAPÁJANIA V SIETI TN

411.3.1.2 OCHRANNÉ POSPÁJANIE


411.3.3 DOPLNKOVÁ OCHRANA PRÚDOVÝMI CHRÁNIČMI

Sada č.

AUTOR	ING. MAREK PETRÍK		<div>EEB Projekt s.r.o. Rosná 3, 040 01 Košice</div>	
PROJEKTANT PROFESIE	ING. NORBERT HORVÁTH			
KRESLIL	ING. NORBERT HORVÁTH			
INVESTOR	Obec Pečovská Nová Ves, Hlavná 33			
STAVBA ZMENA STAVBY PRED DOKONČENÍM REKONŠTRUKCIA A MODERNIZÁCIA ZDRAVOTNÉHO STREDISKA v PEČOVSKÉJ NOVEJ VSI časť : ELEKTROINŠTALÁCIA a BLESKOZVOD			DÁTUM	JÚL 2021
			STUPEŇ	DSP
			FORMÁT	3xA4
OBSAH VÝKRESU ROZVÁDZAČ RP2		MIERKA ---	PROFESIA ELEKTRO	
		č.v. E/7		

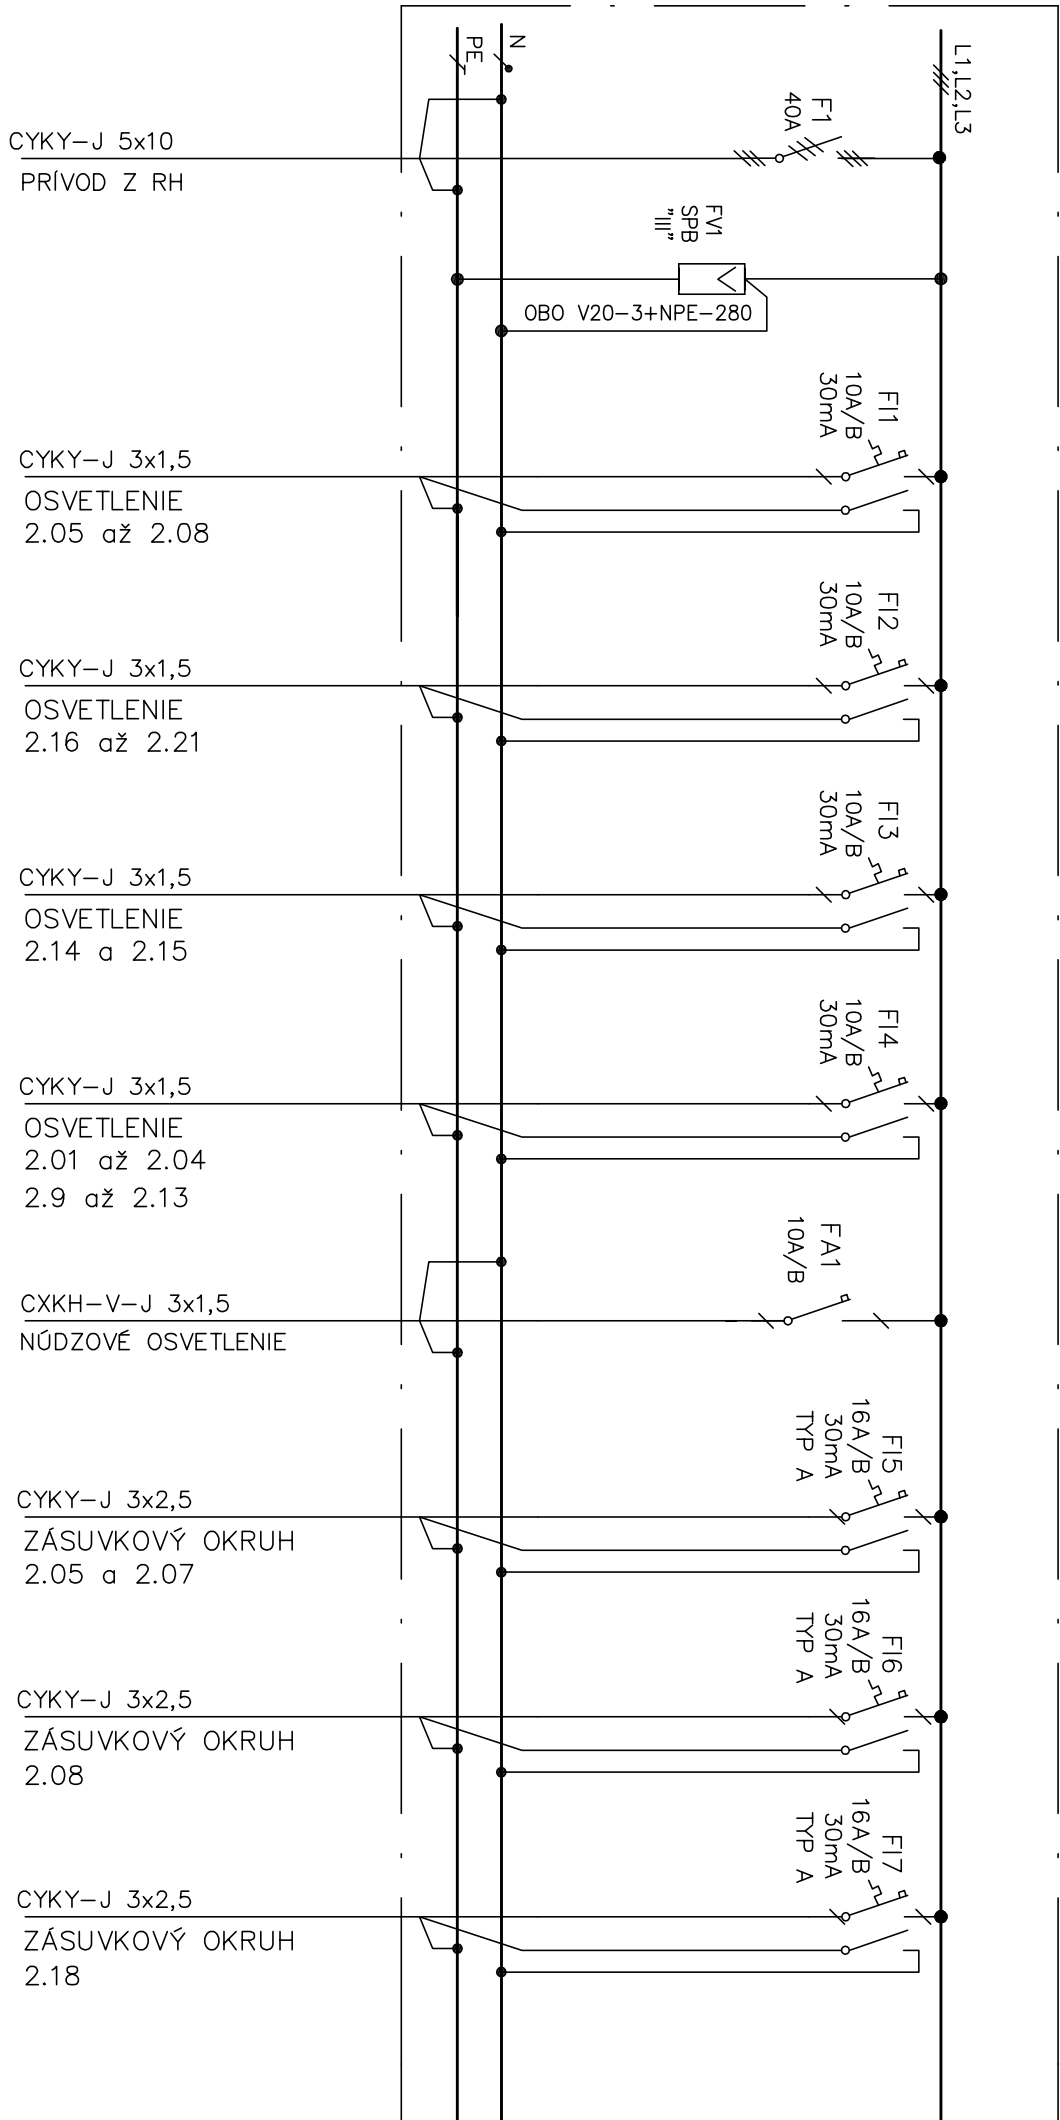

ROZVÁDZAČ RP2

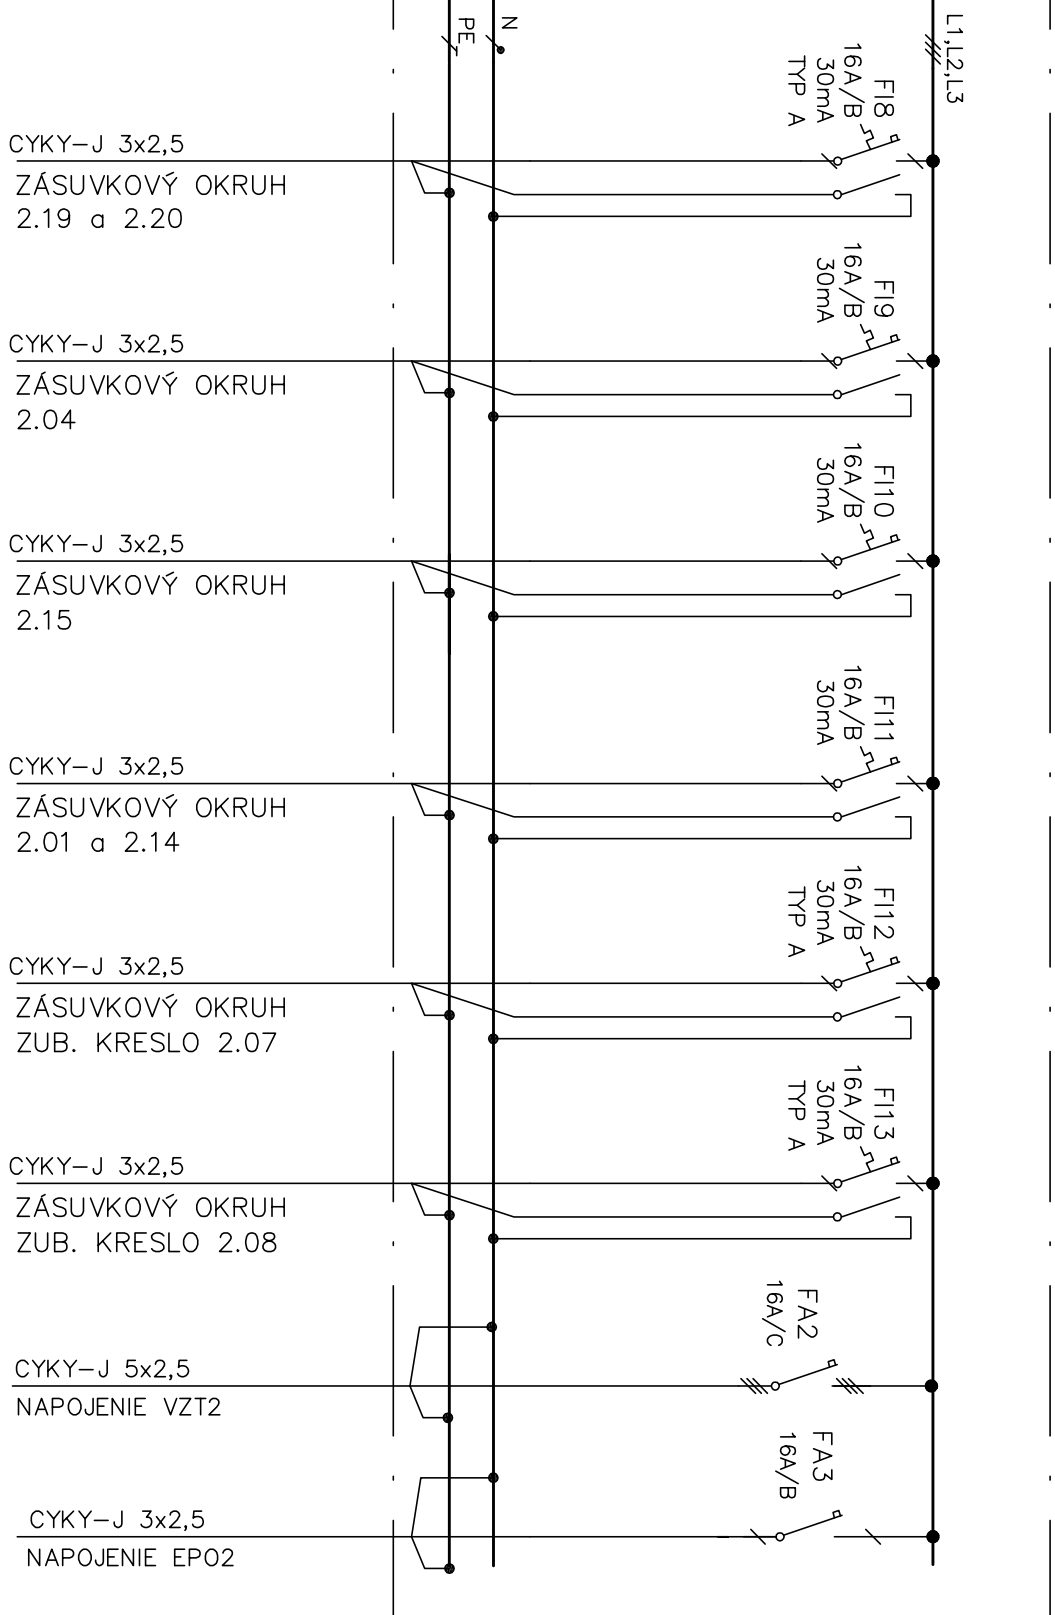

PONECHAŤ PRIESTOROVÝ REZERVU min. 22 mod