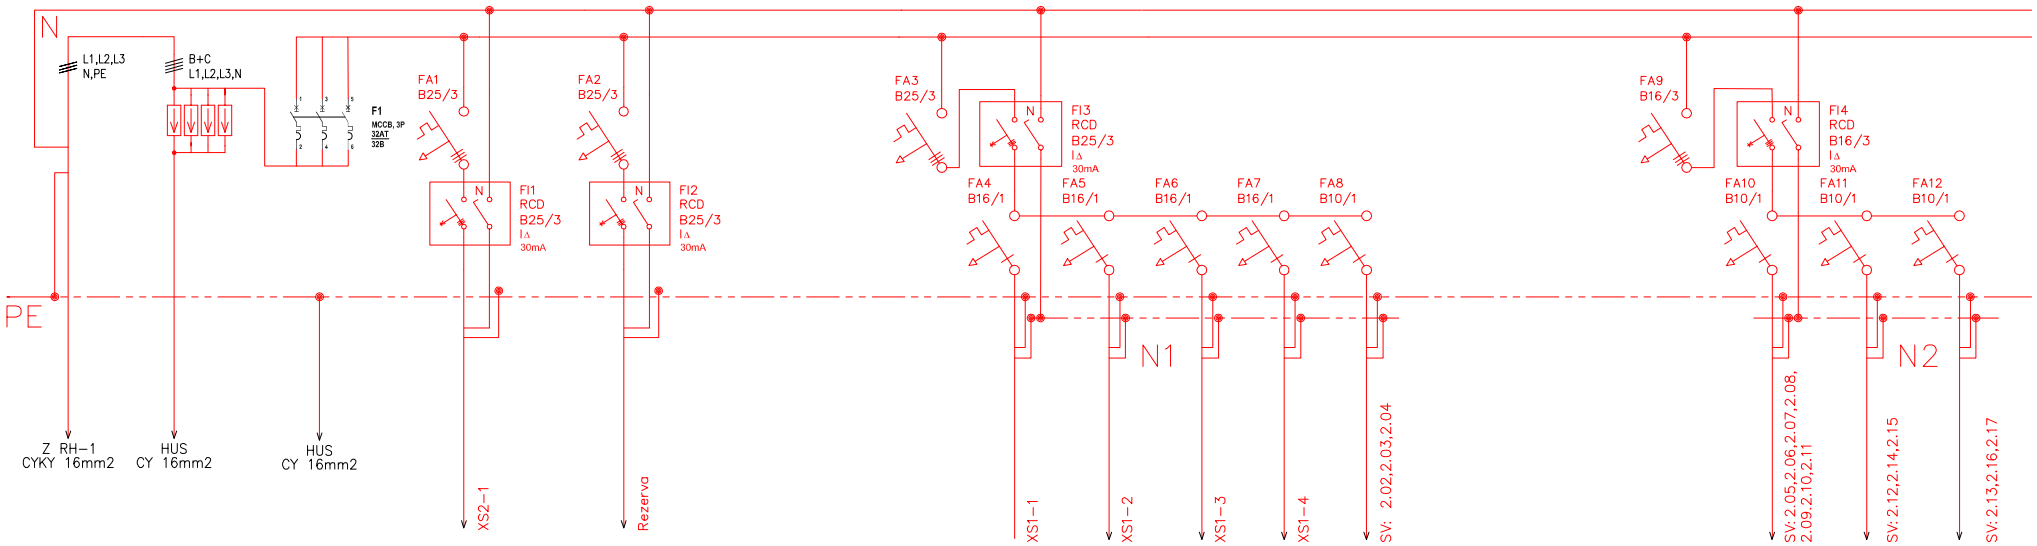

Pospojovanie CY 10mm2
Doplnkové pospojovanie 6mm2
RP-2 16mm2

Na HUS napojiť všetky kovové potrubia napájajúce technické zariadenia budovy a konštrukčné vodivé časti ak sú prístupné pri normálnom používaní

ZODP.PROJEKTANT	VYPRACOVAL	KRESLIL	KONTROLOVAL	Alexander Pusztai Školská 13 Tornala 0905748169	
PUSZTAI	PUSZTAI	PUSZTAI			
OKRES: VRANOV NAD TOPLOV		MESTO-OBEC: KAMENNÁ PORUBA			
INVESTOR: OBEC KAMENNÁ PORUBA, č.207, 093 03 VRANOV NAD TOPLOV				FORMÁT	A3
ROZŠÍRENIE KAPACITY MATERSKEJ ŠKOLY KAMENNÁ PORUBA SO-01 VLASTNÝ OBJEKT				DÁTUM	III/2020
				STUPEŇ PD	STAV.POV.
				ČÍS.ZÁKAZ.	
				ČÍS.KÓPIE	
KAT.ÚZEMIE: KAMENNÁ PORUBA		PARC.ČÍS.: 163			
OBSAH VÝKRESU: RP-1				MIERKA:	ČÍS.VÝKR.: 9