


PRIEČNY REZ SPOJOVACOU 4-4', M=1:50
JESTVUJÚCI STAV - BÚRACIE PRÁCE

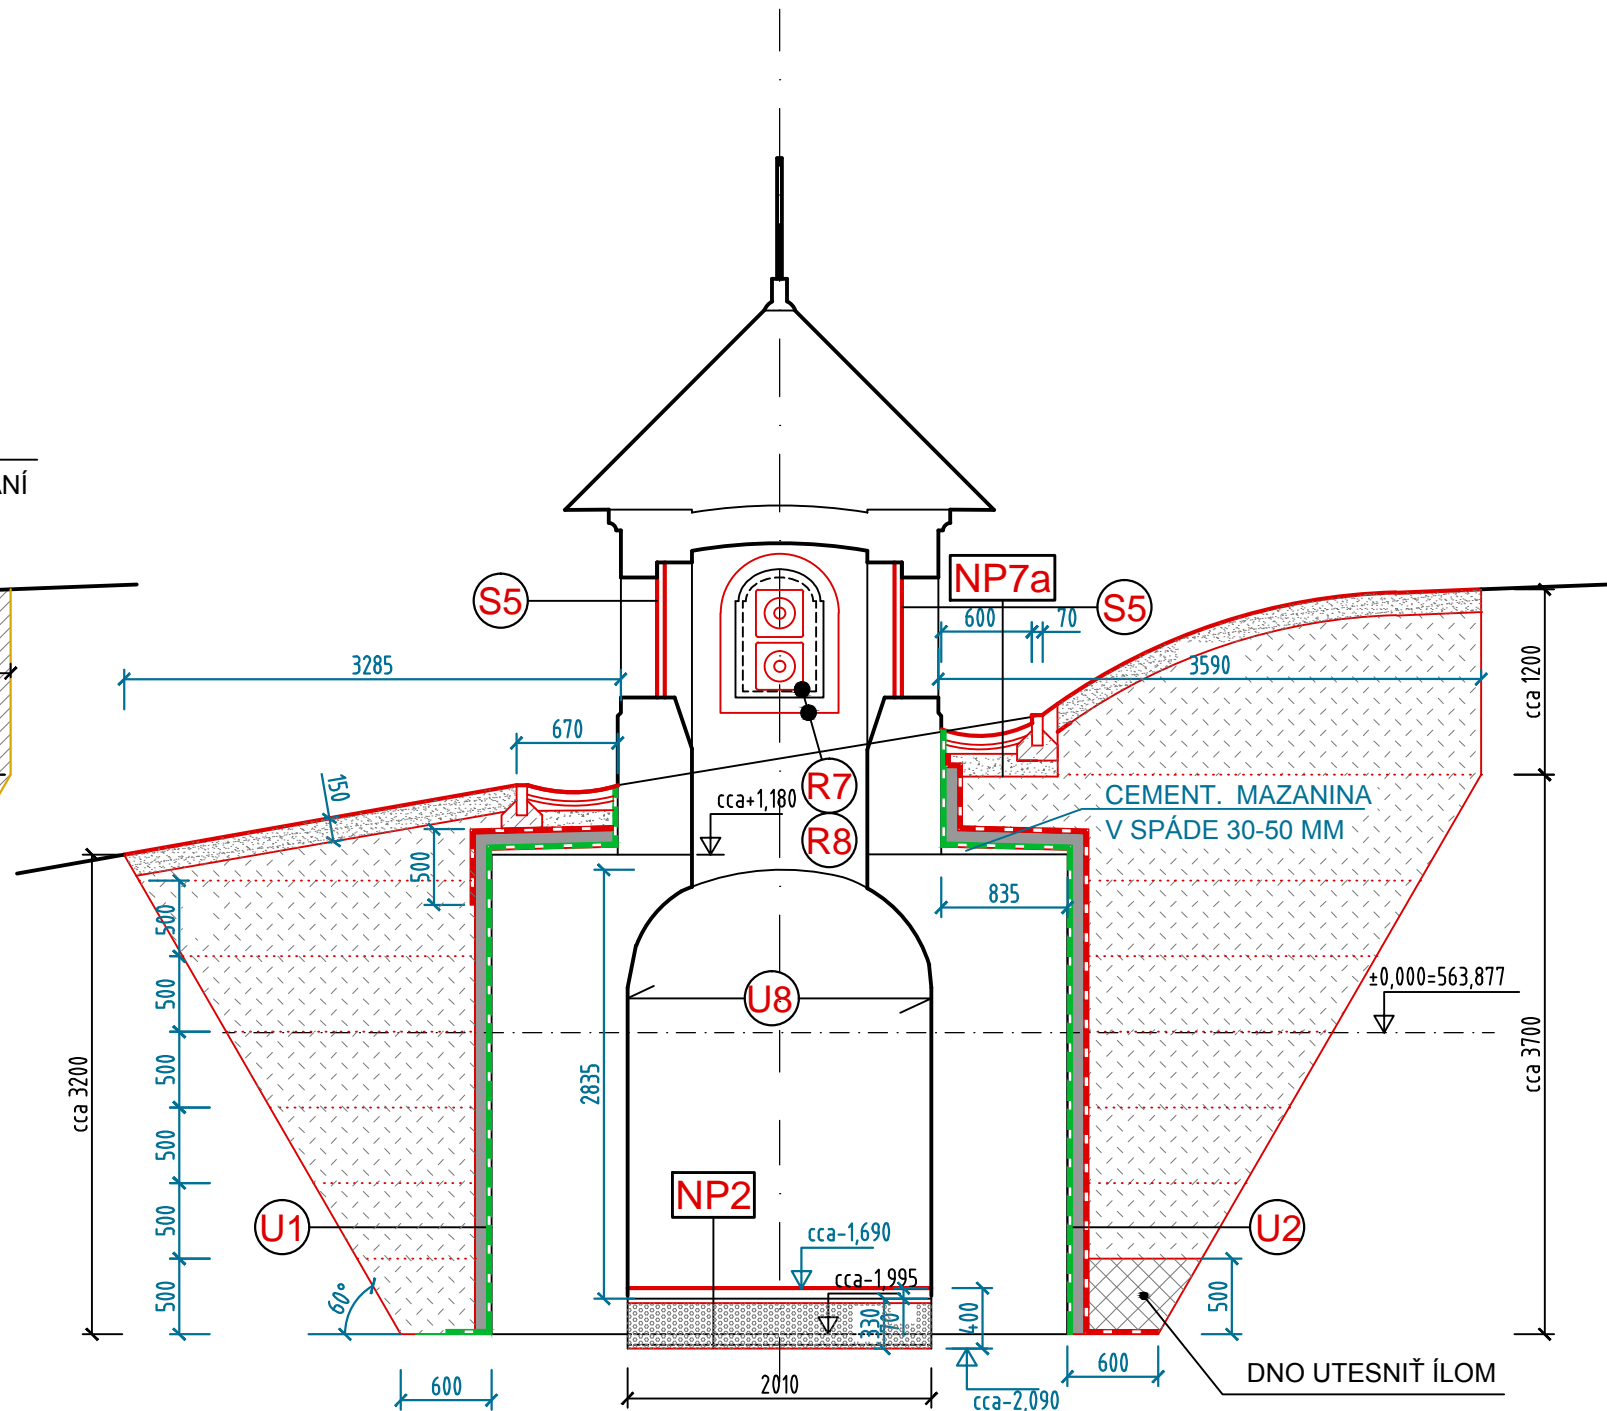

PRIEČNY REZ SPOJOVACOU 4-4', M=1:50
NÁVRH

LEGENDA MATERIÁLOV :

	EXISTUJÚCE KONŠTRUKCIE		EXISTUJÚCE VÝŠKY PODLÁH
	NAVRHOVANÉ KONŠTRUKCIE		NAVRHOVANÉ VÝŠKY PODLÁH
	BÚRACIE PRÁCE		
	VÝKOPOVÉ PRÁCE		
	NAVRHOVANÁ HYDROIZOLAČNÁ FÓLIA HR. 2 MM, LEPENÁ V SPOJOCH		
	BENTONITOVÁ ROHOŽ V SKLADBE : GEOTEXTÍLIA - ÍL - GEOTEXTÍLIA		
	DRVENÉ KAMENIVO - VIĎ. SKLADBY PODLÁH		
	DRŤ Z PENOSKLA, ZHUTNIŤ V POMERE 1,3:1 (180 MPa) - VIĎ. SKLADBY PODLÁH		
	BETÓN		
	ZÁSYP VYKOPANOU ZEMINOU ZHUTNIŤ PO VRSTVÁCH ŽABOU		
	KAMEŇ		
	ŽELEZOBETÓN (BETÓN SO SIEŤOVINOU 6/100-6/100)		

POZNÁMKA :

- VÝŠKY TERÉNU SÚ PREVZATÉ Z POLOHOPISNÉHO A VÝŠKOPISNÉHO ZAMERANIA NKP (ING. VLADIMÍR KANDRÍK, 12. 2012).
- ZAMERANIE OBJEKTU (KATARÍNA UHRINOVSKÁ, 12.2015).
- SPOJOVACIA CHODBA A LUCERNA BOLI DOMERANÉ A ZAKRESLENÉ PROJEKTANTOM. VZDUCHOVÝ KANÁL PRI ZÁPADNEJ FASÁDE A SCHODISKO 5 DO PRESBYTÉRIA DETTO.

±0.000 = 563,877 m n.m.

ROZMERY NA STAVBE KONTROLOVAŤ!

PROJEKTANT NEZODPOVEDÁ ZA CHYBY V DODANÝCH PODKLADOCH !

Zodp. projektant:	Ing. MARTA PICOVÁ	MARTA PICOVÁ s.r.o. Spol. zapísaná v OR Okr. súdu Bratislava I. č.vložky 93595/B Mečíková 59, 841 07 Bratislava IČO:4 74-81153 DIČ:2023912176	
Vypracoval:	Ing. MARTA PICOVÁ, Ing.arch. TOMÁŠ SCHLÖGL		
Investor:	RÍMSKOKATOLÍCKA CIRKEV, FARNOŠŤ SPIŠSKÝ ŠTVRTOK		
Profesia :	E.1. SANÁCIA ZAVLHNUÝCH MURÍV KAPLNKY 1.PP ARCHITEKTONICKO - STAVEBNÉ RIEŠENIE	Stupeň:	PSP + DRS
Názov stavby: Kláštor minoritov, obnova stredovekej Kaplnky r.k. Nanebovzatia Panny Márie v Spišskom Štvrtku, ÚZPF č.817/3		Dátum:	09.2020
		Formát :	3A4
Obsah: PRIEČNY REZ CHODBOU 4-4'		Zákazka č.:	–
		Mierka:	1:50
		Č. výkr.:	5