


NP5 OSADENIE ZEMNÝCH SVIETIDIEL V CHODNÍKU


- SEKANÉ HRANOLY ANDEZIT /ŠEDÝ/ 50 - 80 MM
100-300/50-80mm
- ŠKÁROVANIE DRV. KAMENIVOM FR.2-4 MM
- DRVENÉ KAMENIVO FR.4-8 MM 30 - 60 MM
- GEOTEXTÍLIA 300 G/M2
- BETÓN C16/20 - ZALIAŤ MONTÁŽNE 100 MM
- KRABICE ZEMNÝCH SVIETIDIEL
- GEOTEXTÍLIA 300 G/M2
- DRVENÉ KAMENIVO FR.16-64 MM 300 MM
- ZHUTNIŤ NA 45 MPa
- ZEMINA 540 MM

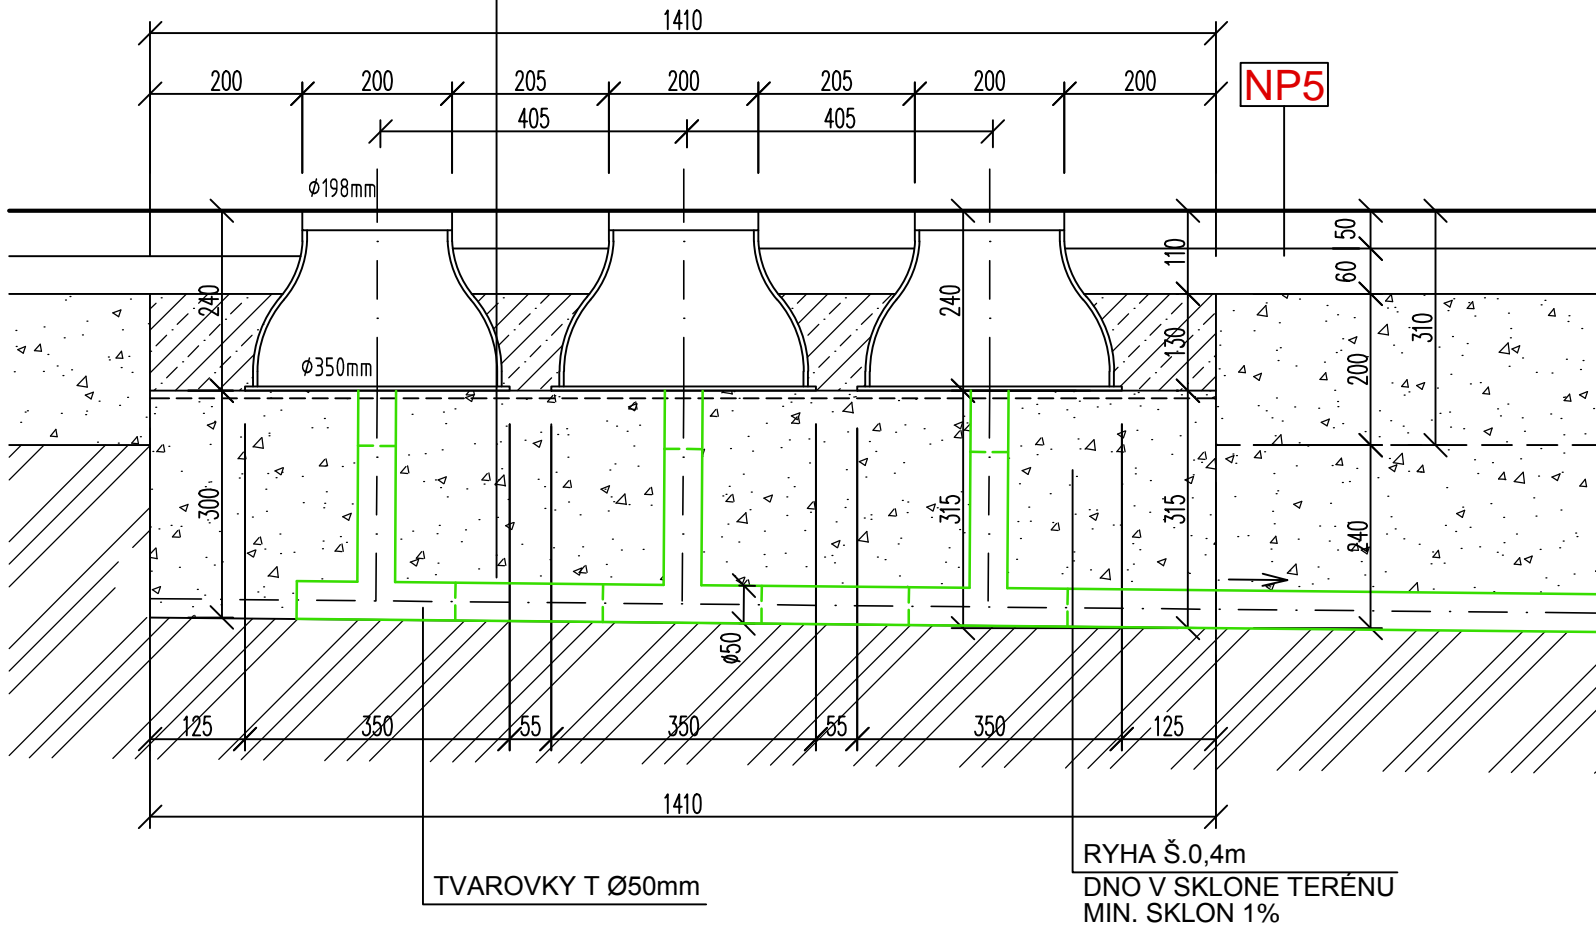

VZOROVÝ POZDĹŽNY REZ SVIETIDLAMI V CHODNÍKU, M=1:10

VÝPIS DRENÁŽE :

RÚRA MULTIFIL Ø50mm /FF DRÉN S OPLÁŠTENÍM Z PP VLÁKIEN/
CELK. DĹ.: 30 bm
SPOJE POMOCO U TVAROVIEK T Ø50mm - 20 KS
UZATVÁRACIE ZÁTKY Ø50mm - 3 KS

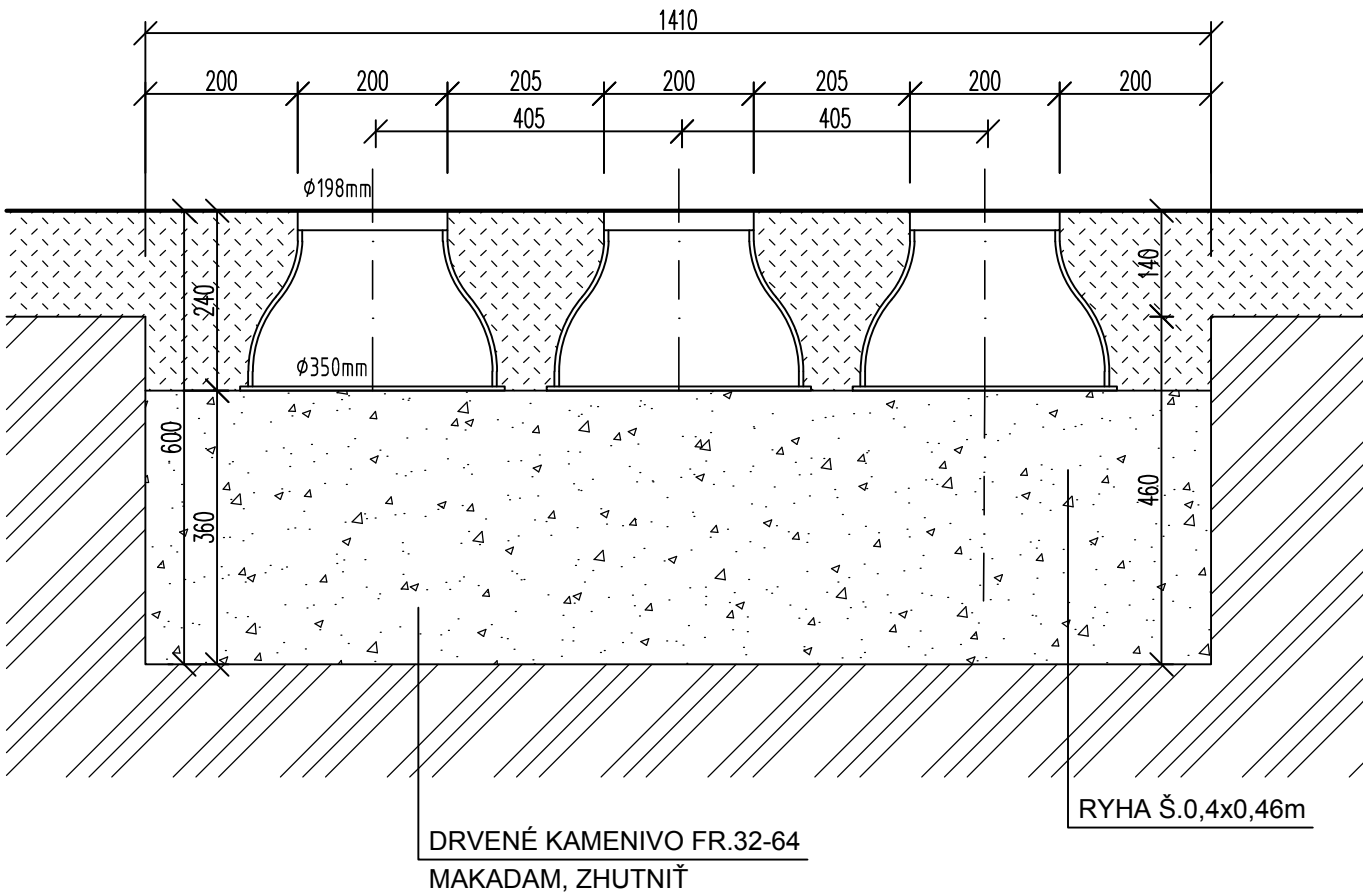

VZOROVÝ POZDĹŽNY REZ SVIETIDLAMI V ZATRÁVNENOM TERÉNE, M=1:10

POZNÁMKA:

LEGENDA MATERIÁLOV :

- NAVRHOVANÉ KONŠTRUKCIE
- BETÓN
- DRVENÉ KAMENIVO - VIĎ. SKLADBY PODLÁH
- ZÁSYP VYKOPANOU ZEMINOU ZHUTNIŤ PO VRSTVÁCH ŽABOU
- RASTLÝ TERÉN

±0.000 = 563,877 m n.m.

ROZMERY NA STAVBE KONTROLOVAŤ!

Zodp. projektant: Ing. MARTA PICOVÁ		MARTA PICOVÁ s.r.o. Spol. zapísaná v OR Okr. súdu Bratislava I. č.vložky 93595/B Mečíková 59, 841 07 Bratislava IČO:47481153 DIČ:2023912176	
Vypracoval: Ing. MARTA PICOVÁ, Ing. arch. TOMÁŠ SCHLÖGL			
Investor: RÍMSKOKATOLÍCKA CIRKEV, FARNOSŤ SPIŠSKÝ ŠTVRTOK			
Profesia :	E.1. SANÁCIA ZAVLHNUTÝCH MURÍV KAPLNKY 1.PP ARCHITEKTONICKO - STAVEBNÉ RIEŠENIE		
Názov stavby:		Kláštor minoritov, obnova stredovekej Kaplnky r.k. Nanebovzatia Panny Márie v Spišskom Štvrtku, ÚZPF č.817/3	
Obsah:	OSADENIE SVIETIDIEL V TERÉNE		
Stupeň:		PSP + DRS	
Dátum:		09/2020	
Formát :		3 A4	
Zákazka č.:		-	
Mierka:		1:10	
Č. výkr.:		13	