



ZALOŽENIE - FÁZA DOKONČENIE LAVÉHO MOSTU


PÔDORYS 1:350

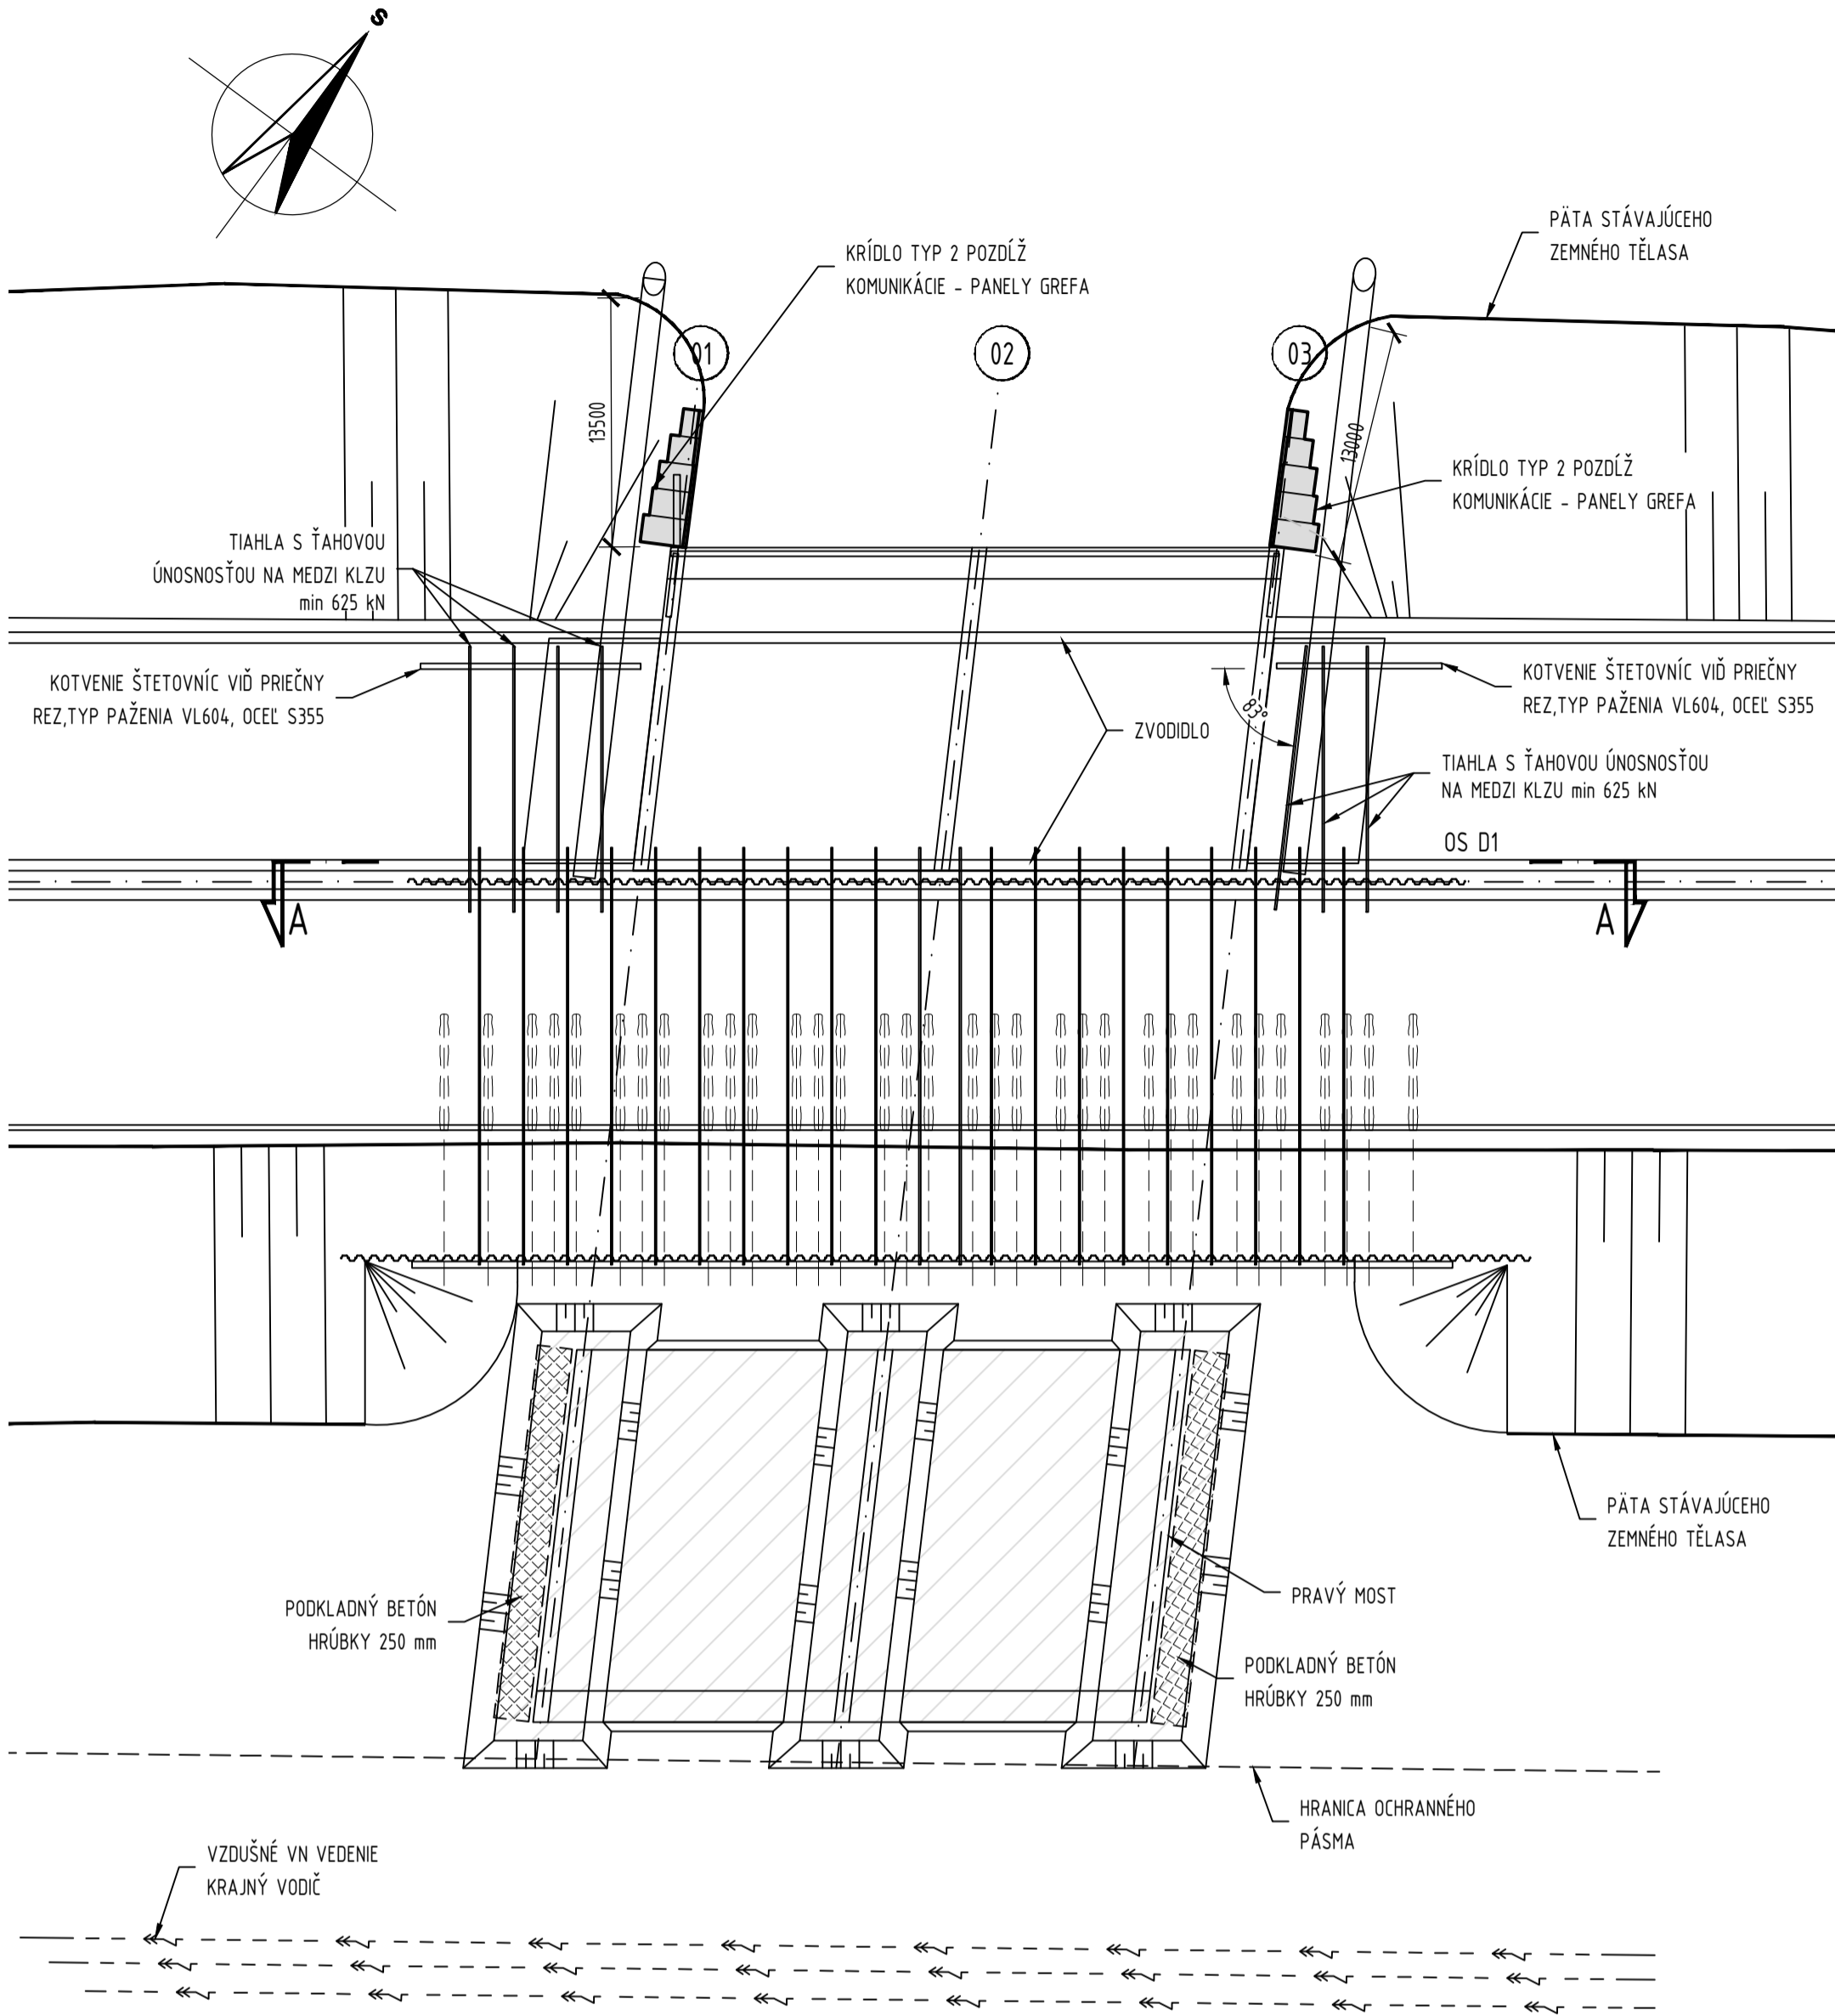

PRIEČNY REZ 1:150

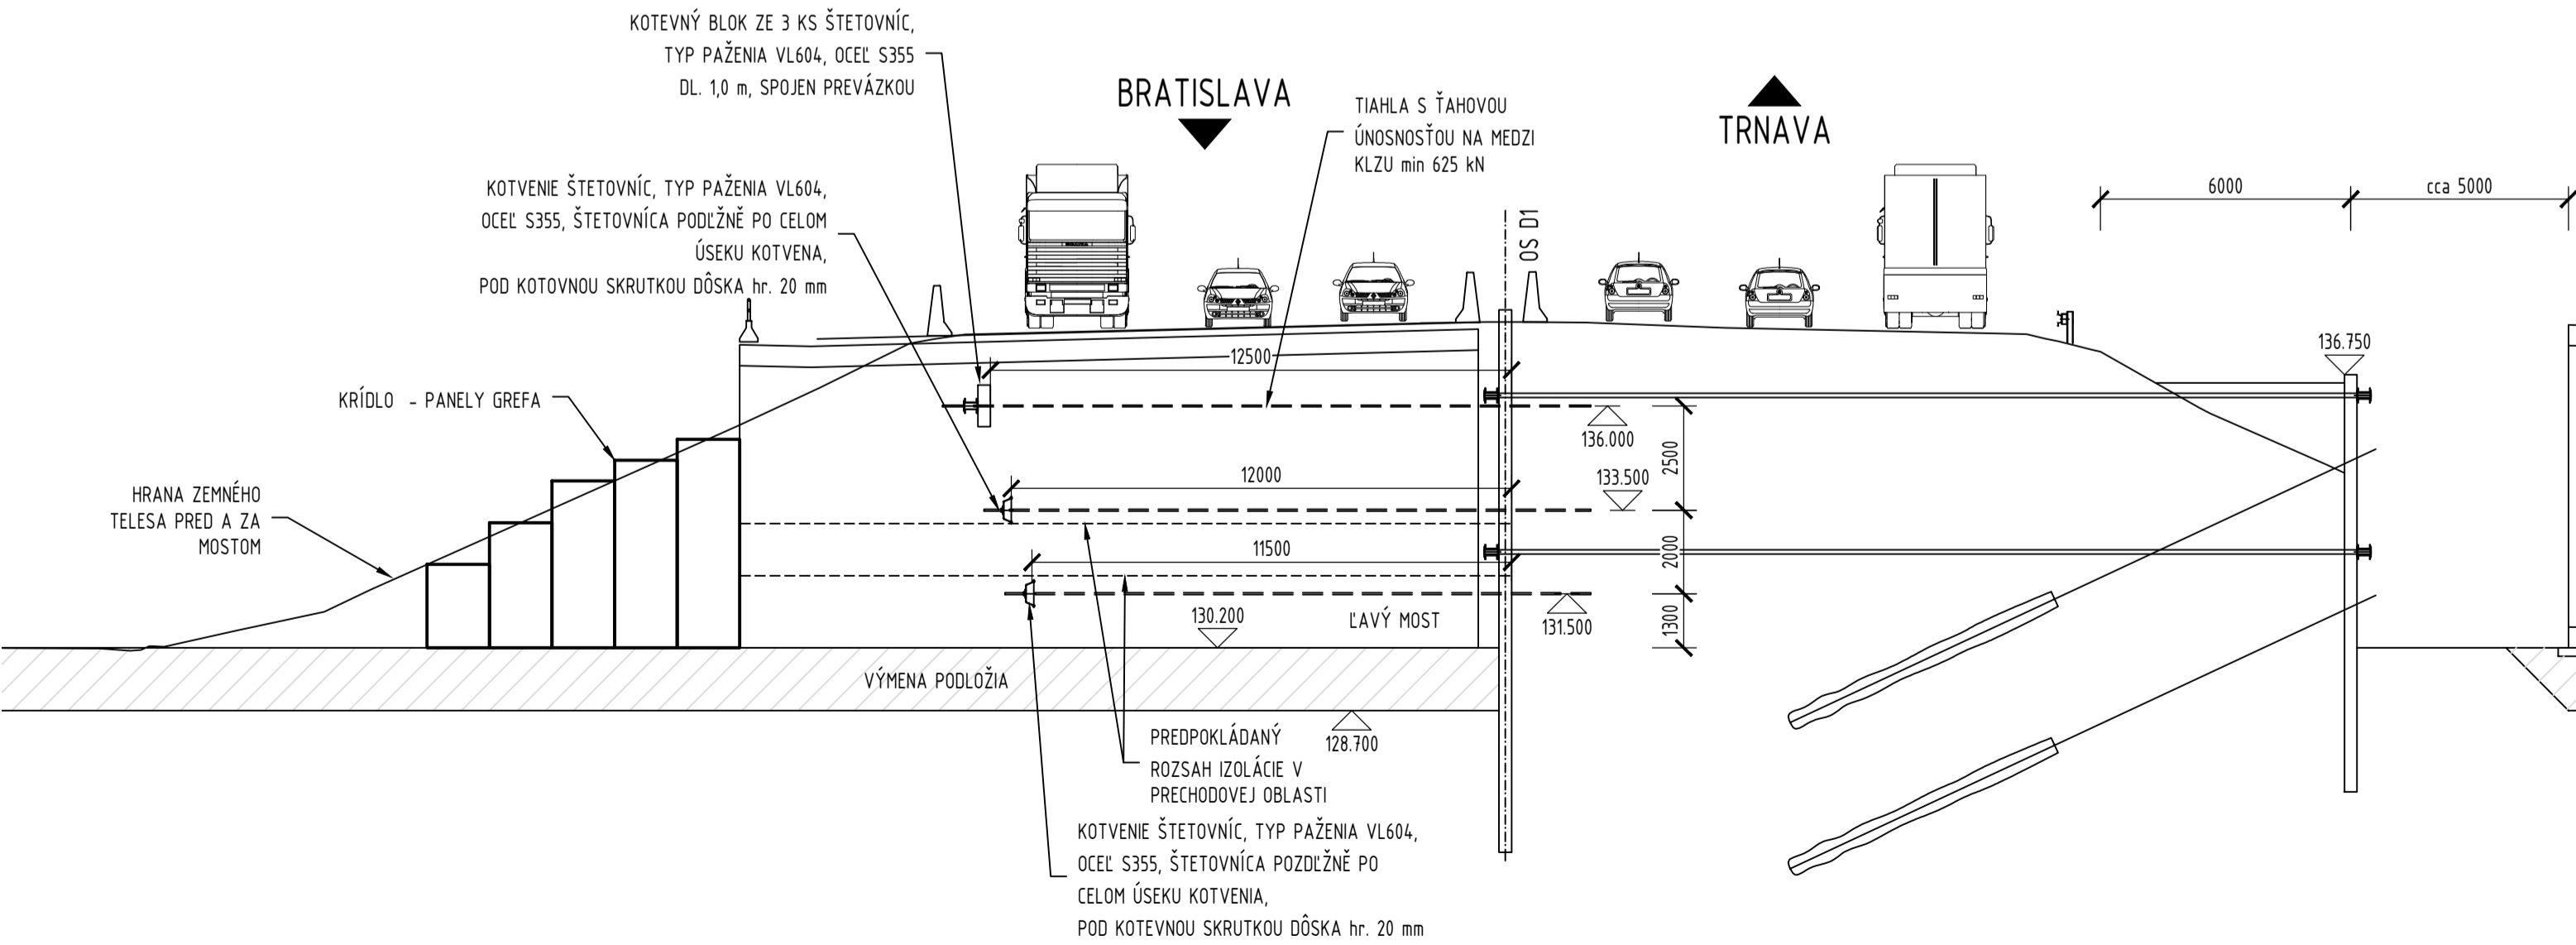

REZ A-A 1:250

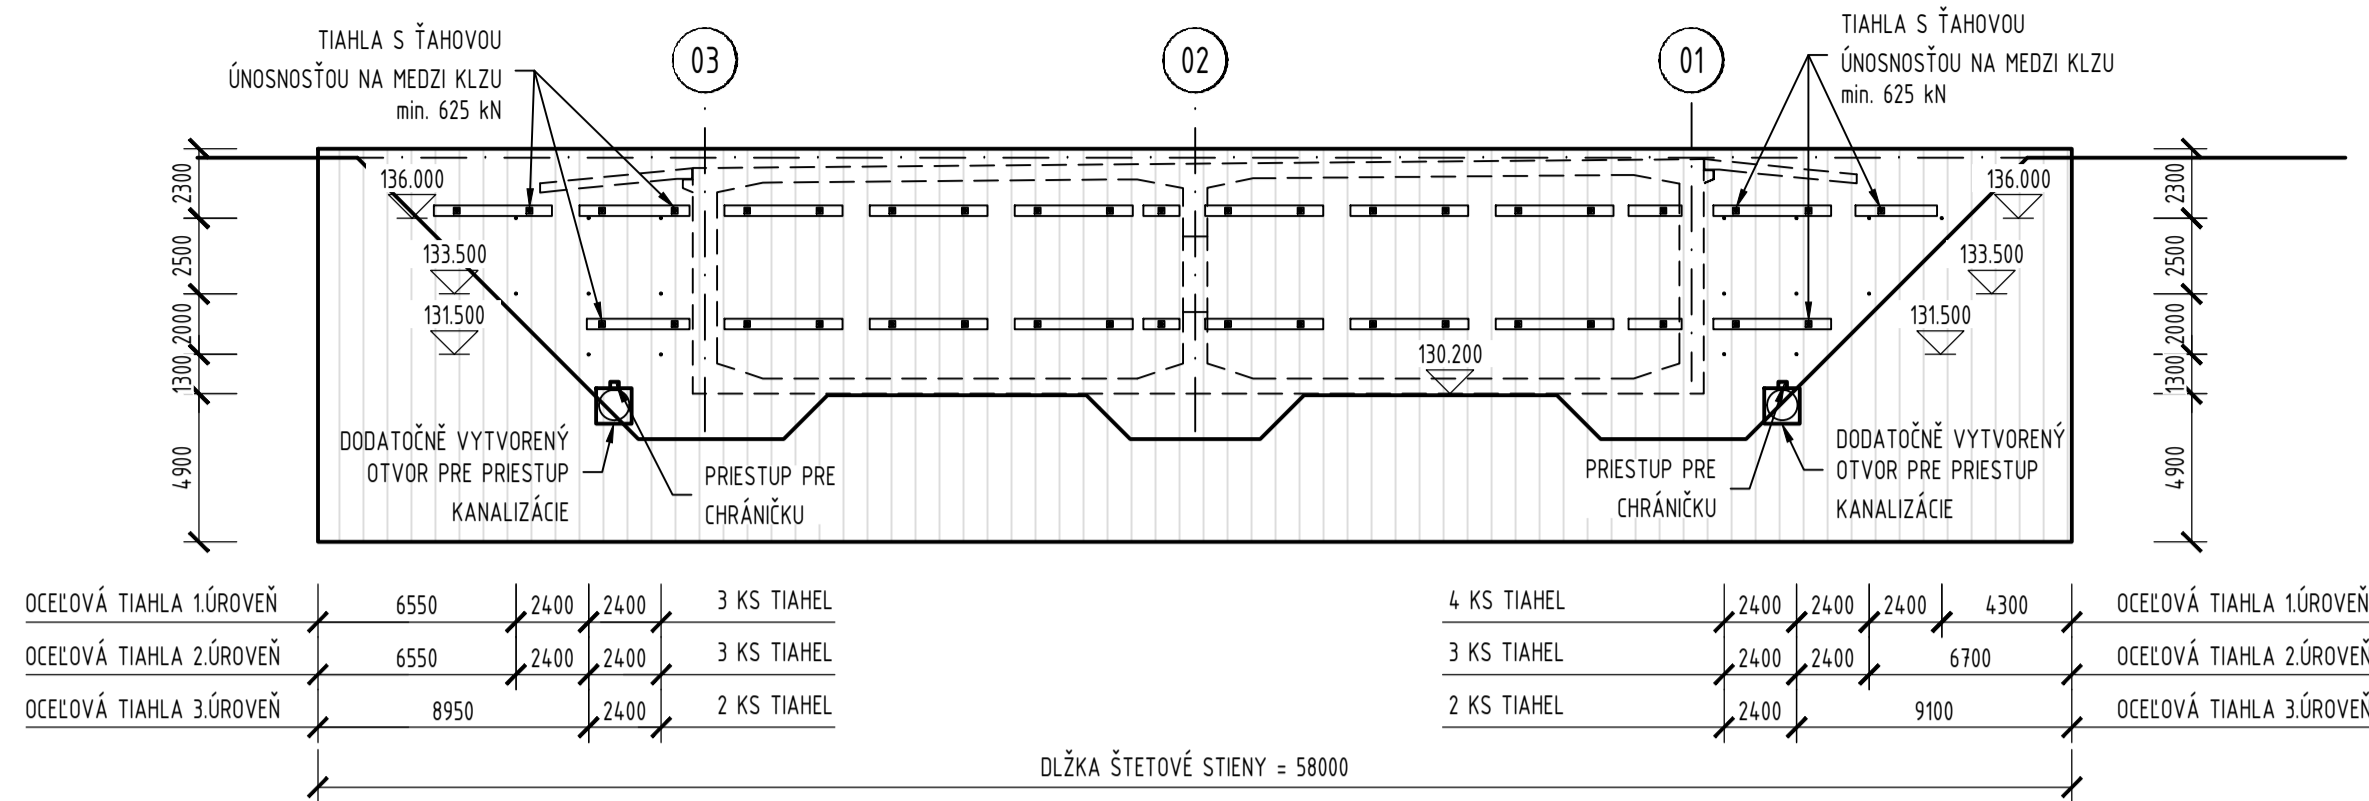

LEGENDA:

VÝKOP PRE VÝMENU PODLOŽIA

POZNÁMKY:


1. MAXIMÁLNA VOLNÁ VÝŠKA ŠTETOVNICOVÉHO KRÍDLA JE 0,5 m POD ÚROVEŇ BUDÚCE PREVÁZKY


d				
c				
b				
a				
ZMENA	POPIS ZMENY	DÁTUM	SPRACOVAL	SCHVAŇOVAN
OBJEDNÁVATEĽ	NÁRODNÁ DIAĽNIČNÁ SPOLOČNOSŤ, a.s. Dúbravská cesta 14, 841 04 Bratislava			
	Doprastav, a.s. Drieňová 27, 826 56 Bratislava			
STAVEBNÝ DOZOR:	INFRAM SK s.r.o. Gallayova 11, 841 02 Bratislava			
PROJEKTANT:	SHP SK s.r.o. Mlynské luhy 64, 821 05 Bratislava			

ODSÓHLASIL ZA STAVEBNÝ DOZOR:



ZODPOVEDNÝ PROJEKTANT

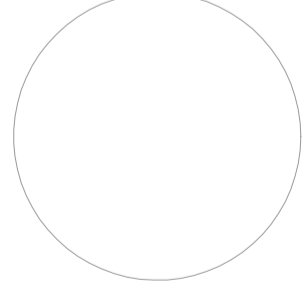

STAVBA:					OBJEKT:	
Diaľnica D1 Bratislava - Triblavina, most D1/D4					232-05	
KRAJ: BRATISLAVSKÝ OKRES: BRATISLAVA III KAT. OZEMIE: VAJNORY					SORADNICOVÝ SYSTÉM : S-JTSK, realizácia JTSK VÝŠKOVÝ SYSTÉM : B p v	
PROJEKTANT OBJEKTU:		ZODPOVEDNÝ PROJEKTANT	ING. PAVEL SVOBODA, Ph.D.	<i>Svoboda</i>	DÁTUM	02/2021
		VYPRACOVAL	ING. LUCIE TOTKOVÁ	<i>Totková</i>	FORMAT	BA4
		KONTROLOVAL	ING. JÁN POZDIŠEK, Ph.D.	<i>Pozdišek</i>	MIERKA	1:350, 250, 150
		HLAVNÝ INŽINIER PROJEKTU	ING. HUBERT REHULKA		STUPEŇ PD	DSRS
		OBJEKT:	KRIŽOVATKA D1/D4 IVANKA-SEVER 232-05 MOST NA D1 V KM 1,713 258 NAD D4			ČÍSLO ZAKAZKY 20015
SHP SK s.r.o. Mlynské luhy 64 821 05 Bratislava		PRÍLOHA:	VÝKOPY A ZALOŽENIE - ČASŤ 3			ČÍSLO SPRÁVY:
						10