

ZALOŽENIE - FÁZA VÝKOPU PRE PRAVÝ MOST A DOKONČENIE PRAVÉHO MOSTA

PÔDORYS 1:350

REZ A-A 1:250


LEGENDA:

- VÝKOP PRE VÝMENU PODLOŽIA
- VÝKOP V MIESTE BUDÚCEHO PRAVÉHO MOSTA



POZNÁMKY:

1. POSTUPNÉ ODTŹOZOVANIE ZEMNÉHO TELESA V MIESTE BUDÚCEHO MOSTA. MAXIMÁLNA VOLNÁ VÝŠKA ŠTETOVÉ STENY V OSI DIAĽNICE D1 JE 0,5 m PO ÚROVEŇ BUDÚCICH TIAHEL.
2. V MIESTE FINÁLNEJ POZÍCIE MOSTA BUDE MEDZI VÝMENOU PODLOŽIA A SPODNOU DOSKOU ROZPROSTRENÁ VRSTVA PIESKU O HRúbKE 20mm, FRAKCIA 0/4 mm
3. MATERIÁL VÝMENY FRAKCIE 0-125, OBJEM JEMNOZRNEJ FRAKCIE max 15%, NA BÁŽII NETKANEJ SEPARAČNEJ GEOTEXTILIE. POSTUP REALIZÁCIE - ODTŤAŽENIA NA POŽADOVANÚ ÚROVEŇ, ZATLACENIE KAMENIVA DO PODLOŽIA, POLOŽENIE SEPARAČNEJ GEOTEXTILIE, REALIZÁCIA ZVÝSKU VÝMENY PO HUTNENÝCH VRSTVÁCH AŽ PO ÚROVEŇ PODKLADNÉHO BETÓNU


PRIEČNY REZ 1:150

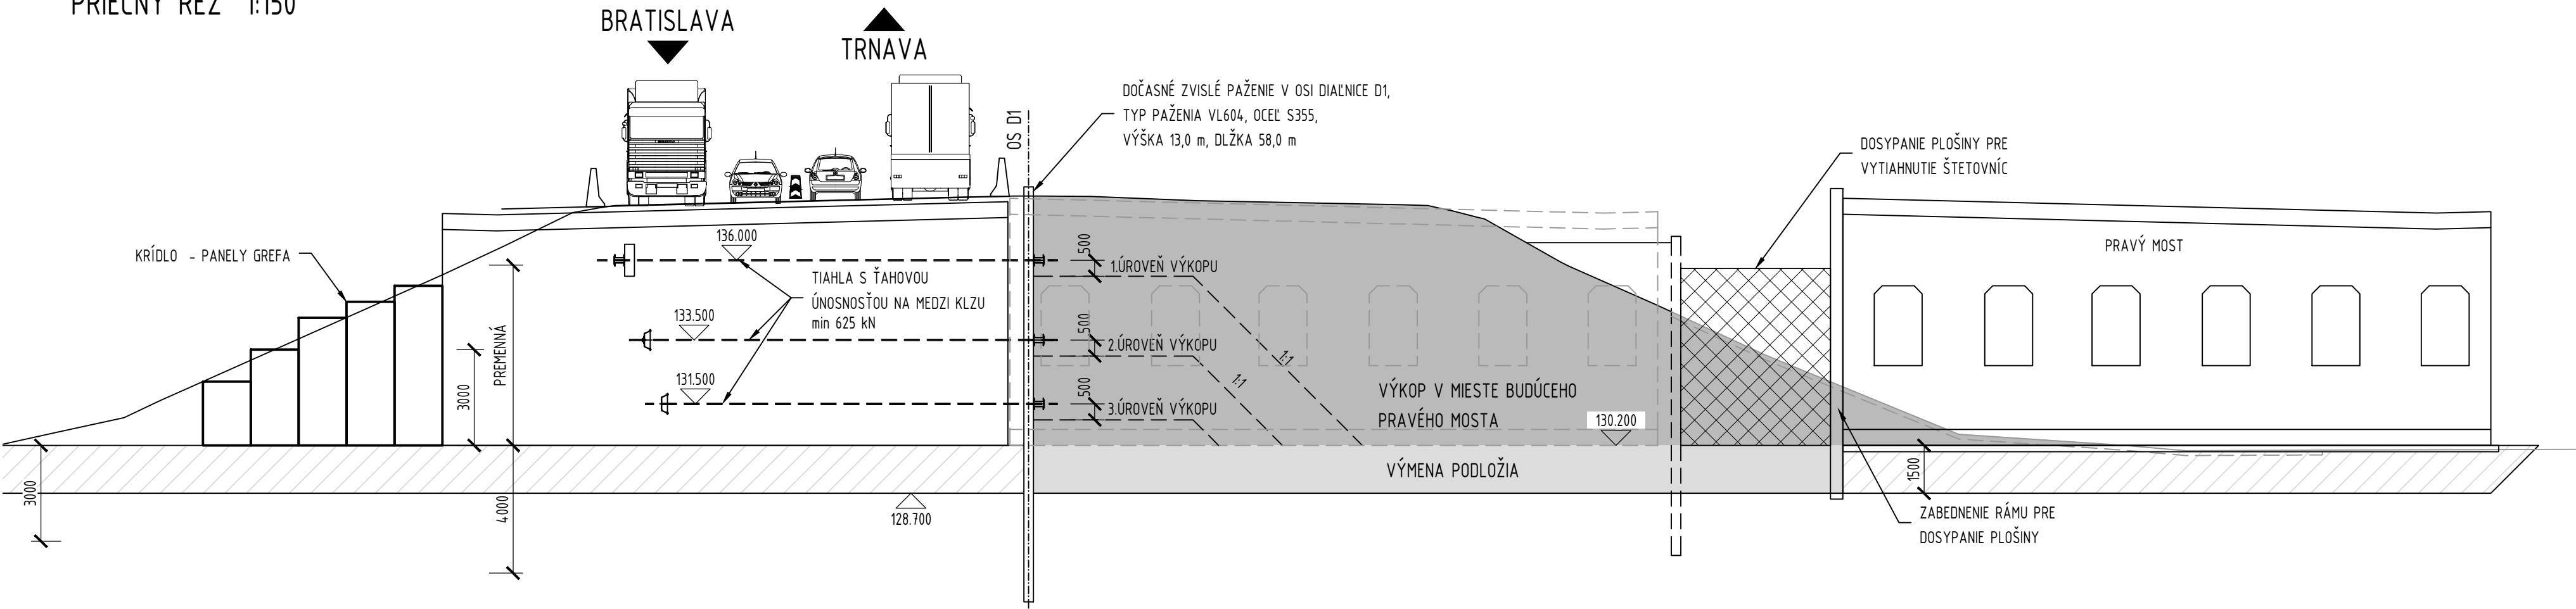

KŘÍDLO PRAVÉHO MOSTA 1:150

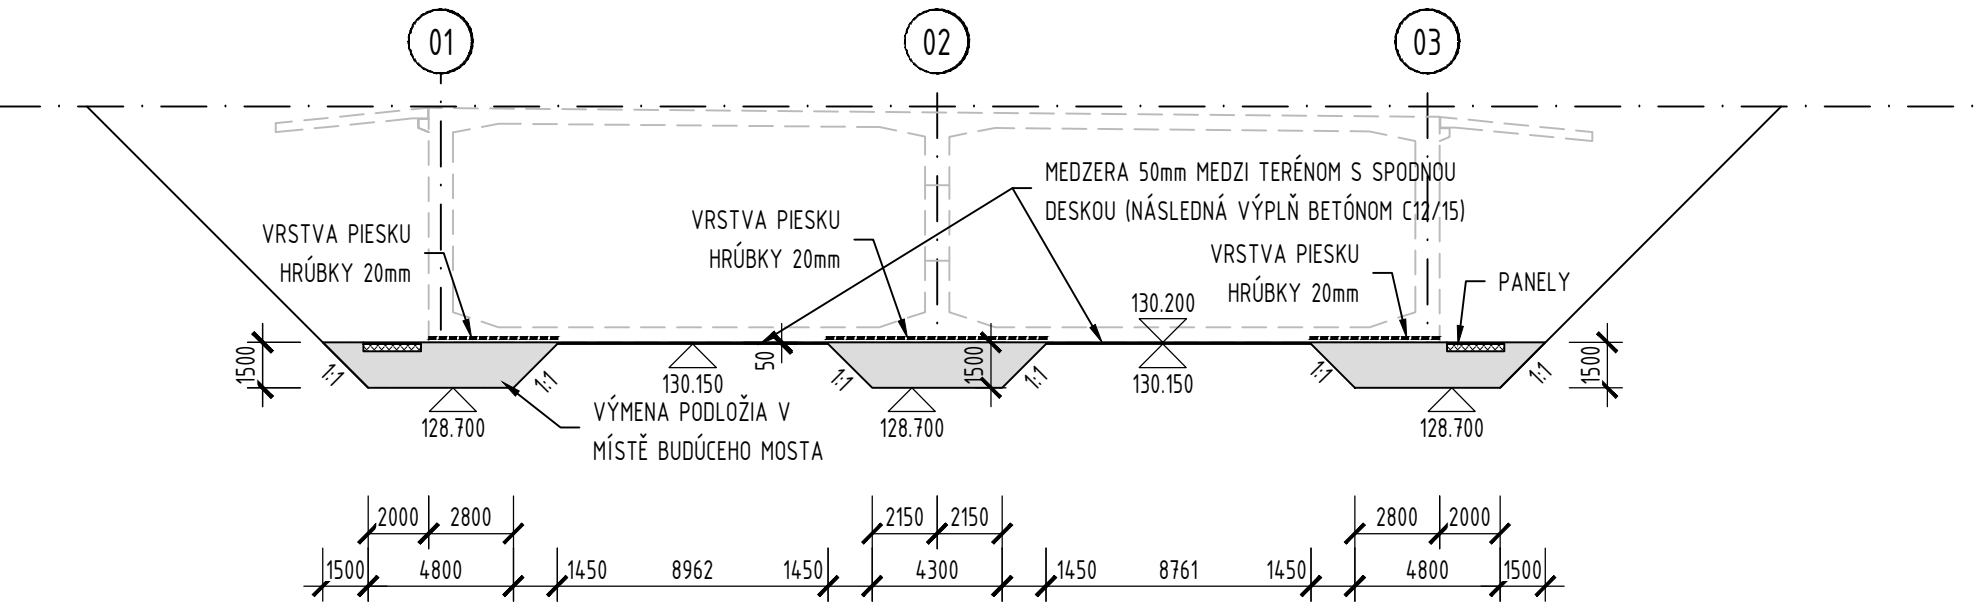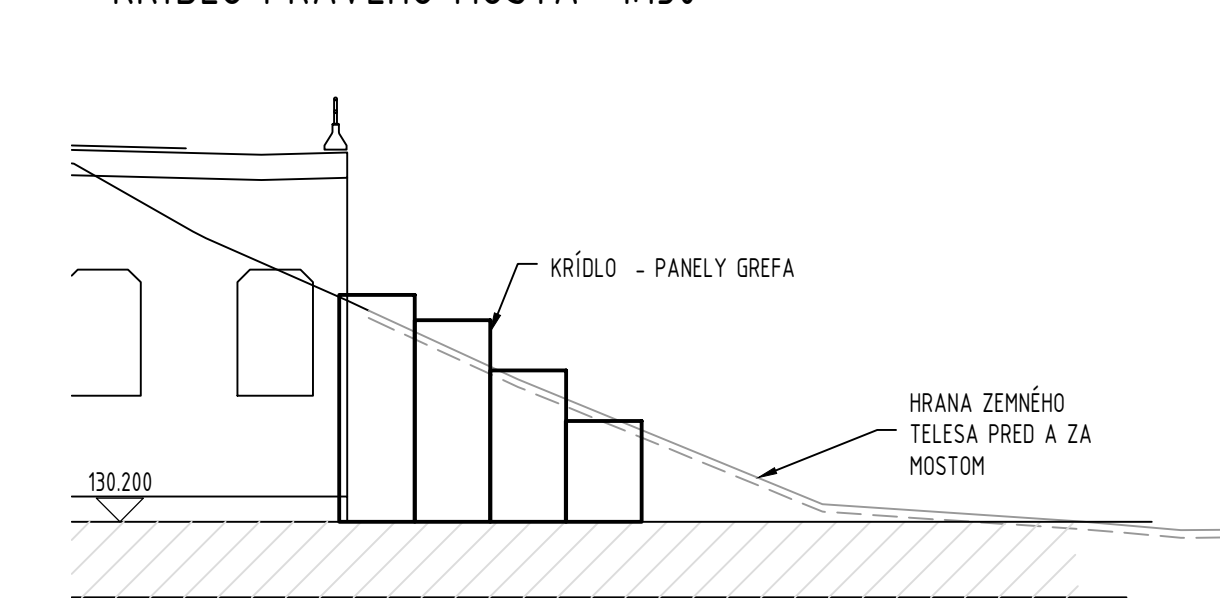

REZ B-B 1:250

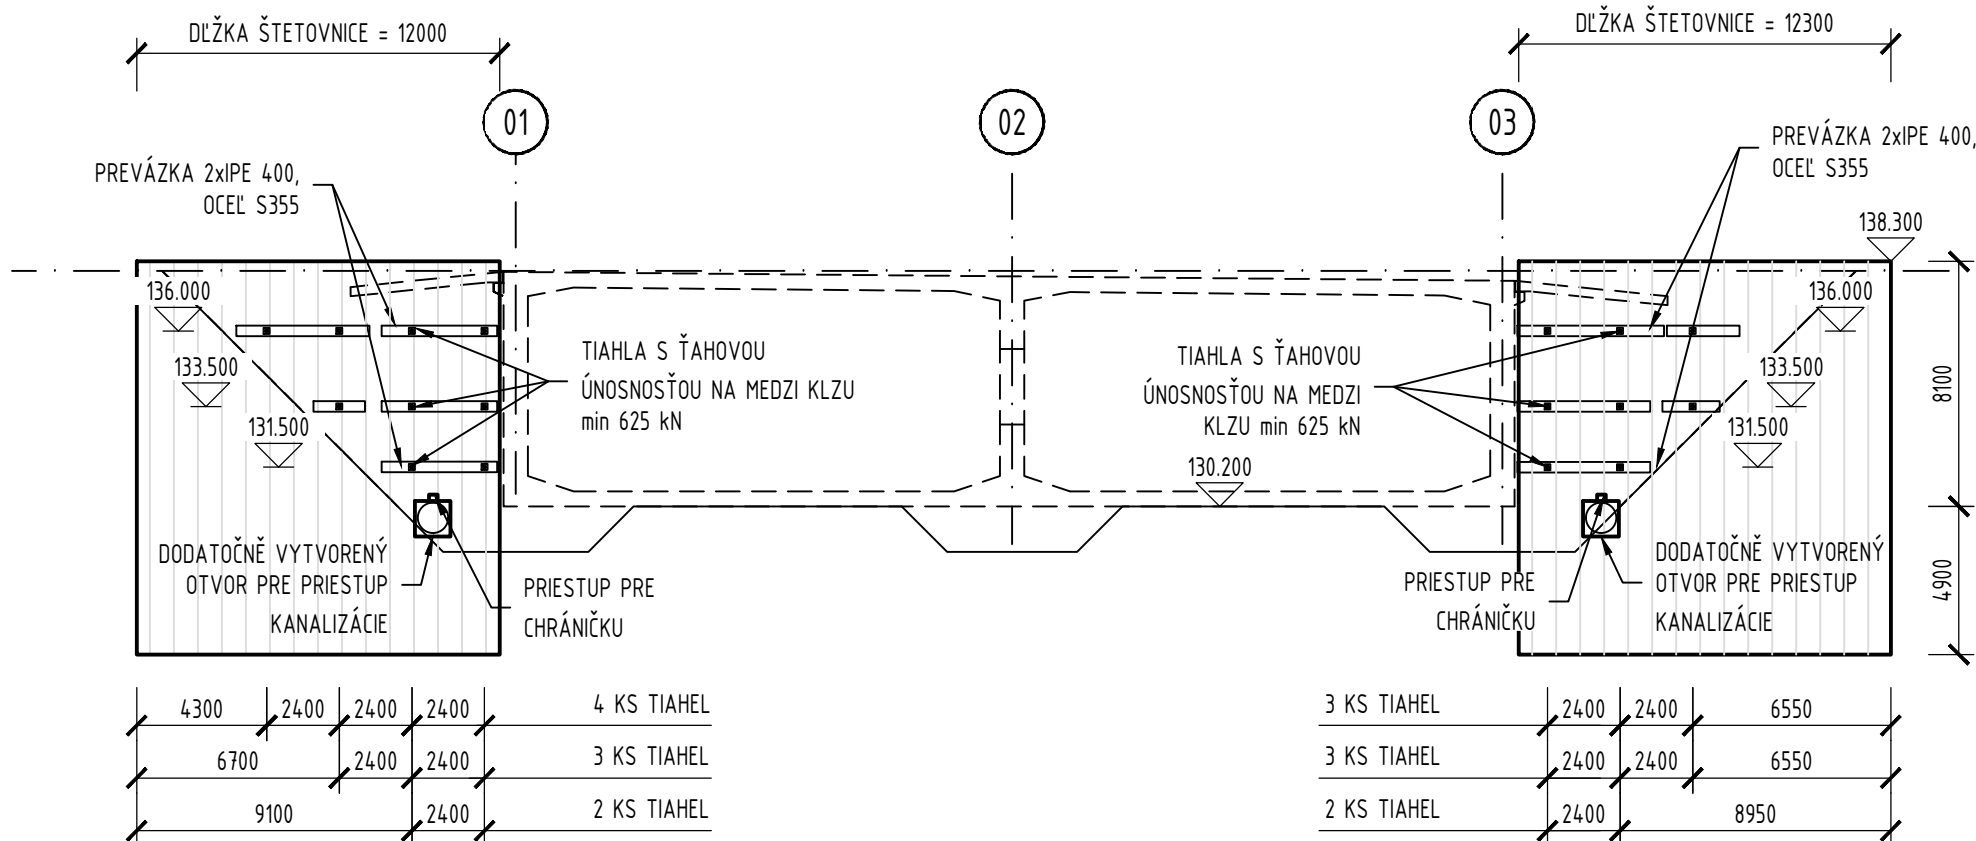

d				
c				
b				
a				
ZMENA	POPIS ZMENY	DATUM	SPRACOVAL	SCHVAŇOVAL

OBJEDNAVATEĽ:	NÁRODNÁ DIAĽNIČNÁ SPOLOČNOSŤ, a.s. Dúbravská cesta 14, 841 04 Bratislava
---------------	---

Doprastav	Doprastav, a.s. Drieňová 27, 826 56 Bratislava
-----------	---


STAVEBNÝ DOZOR:	INFRAM SK s.r.o. Gallayova 11, 841 02 Bratislava
-----------------	---

PROJEKTANT:	SHP SK s.r.o. Mlynské luhy 64, 821 05 Bratislava
-------------	---




ODSÔHLASIL ZA STAVEBNÝ DOZOR:

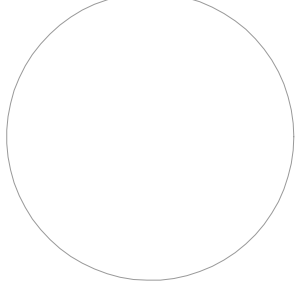

ZODPOVEDNÝ PROJEKTANT



STAVBA:	Diaľnica D1 Bratislava - Triblavina, most D1/D4	OBJEKT:	232-05
---------	---	---------	--------

 KRAJ: BRATISLAVSKÝ OKRES: BRATISLAVA III KAT. OZEMIE: VAJNORY	SŮRADNICOVÝ SYSTÉM : S-JTSK, realizácia JTSK VÝŠKOVÝ SYSTÉM : B p v			
PROJEKTANT OBJEKTU:	ZODPOVEDNÝ PROJEKTANT ING. PAVEL SVOBODA, Ph.D. 	DATUM 02/2021		
	VYPRACOVANÉ ING. LUCIE TOTKOVÁ	FORMÁT B4		
	KONTROLOVANÉ ING. JÁN POZDÍSEK, Ph.D. 	MIERKA 1:350, 250, 150		
	HLAVNÝ INŽINIER PROJEKTU ING. HUBERT REHULKA	STUPEŇ PD DSRS		
	OBJEKT: KRIŽOVATKA D1/D4 IVANKA-SEVER 232-05 MOST NA D1 V KM 1,713 258 NAD D4	CÍSLO ZAKAZKY 20015		
SHP SK s.r.o. Mlynské luhy 64 821 05 Bratislava	PRÍLOHA: VÝKOPY A ZALOŽENIE - ČASŤ 4	CÍSLO PRÍLOHY: CÍSLO SÚPRAVY:	11	