



SCHEMA POZDĚLNÝCH ZOSTÁV 1:75

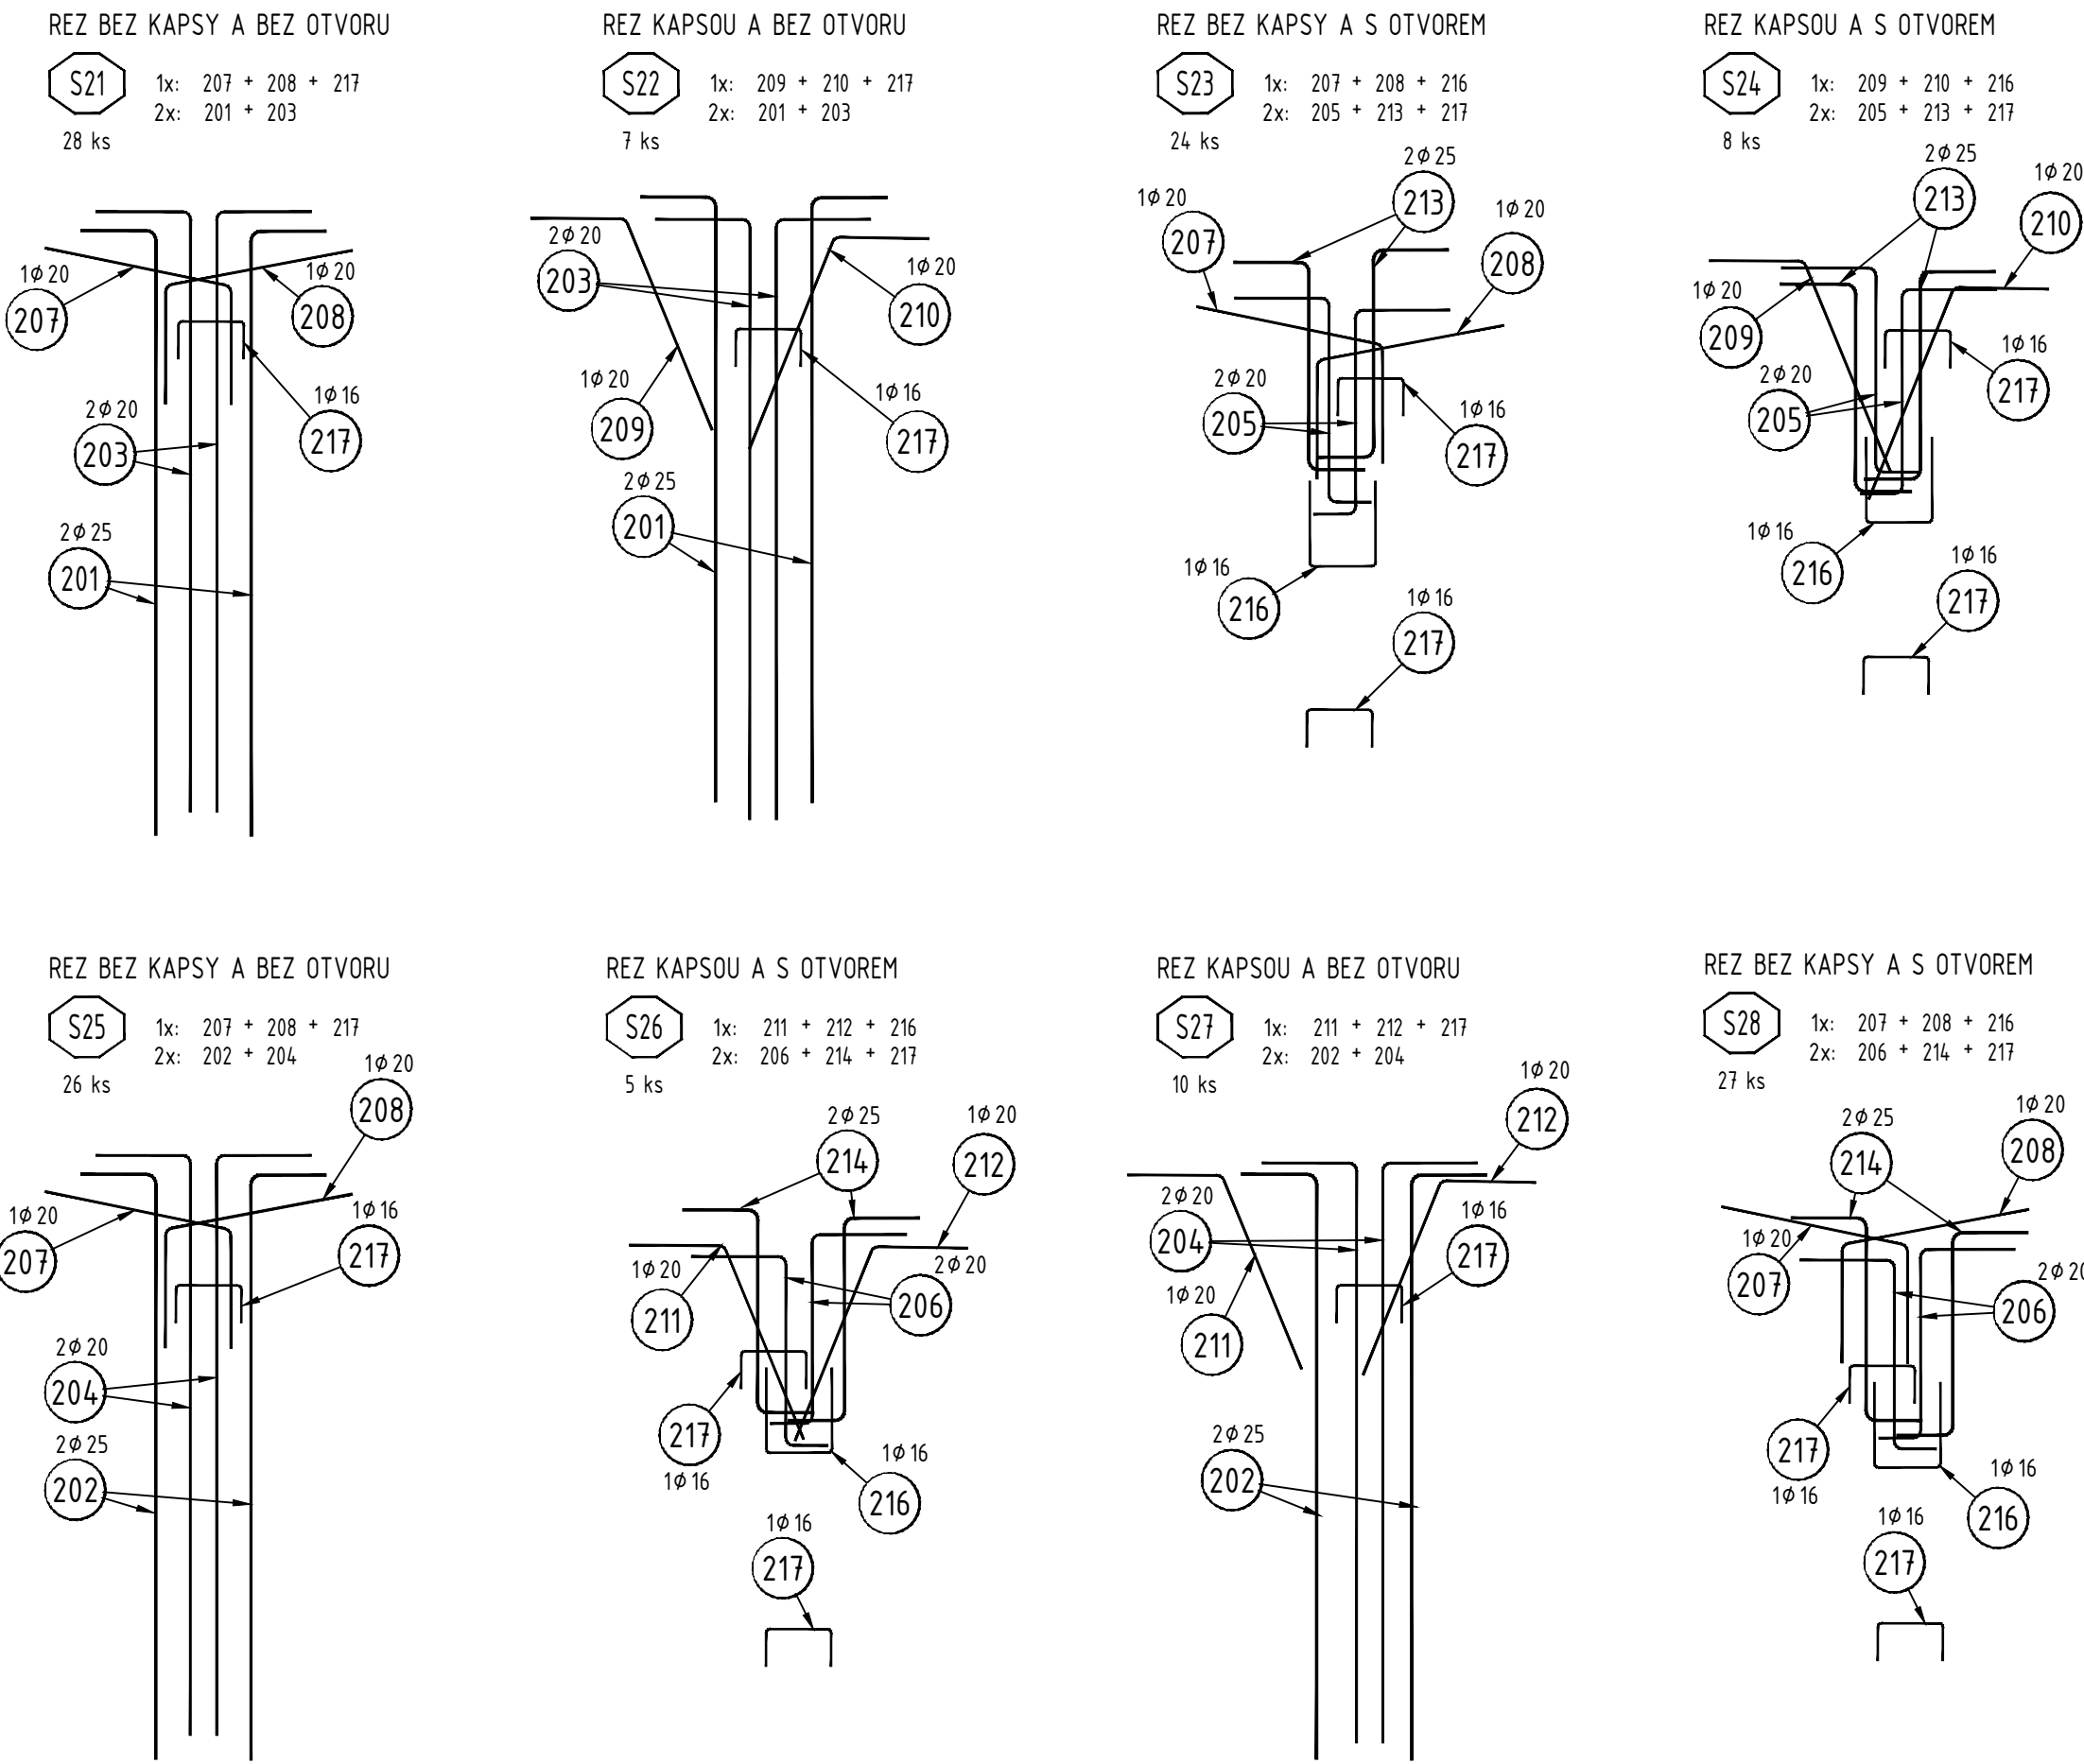


VÝŤAH VÝSTUŽE 1:50

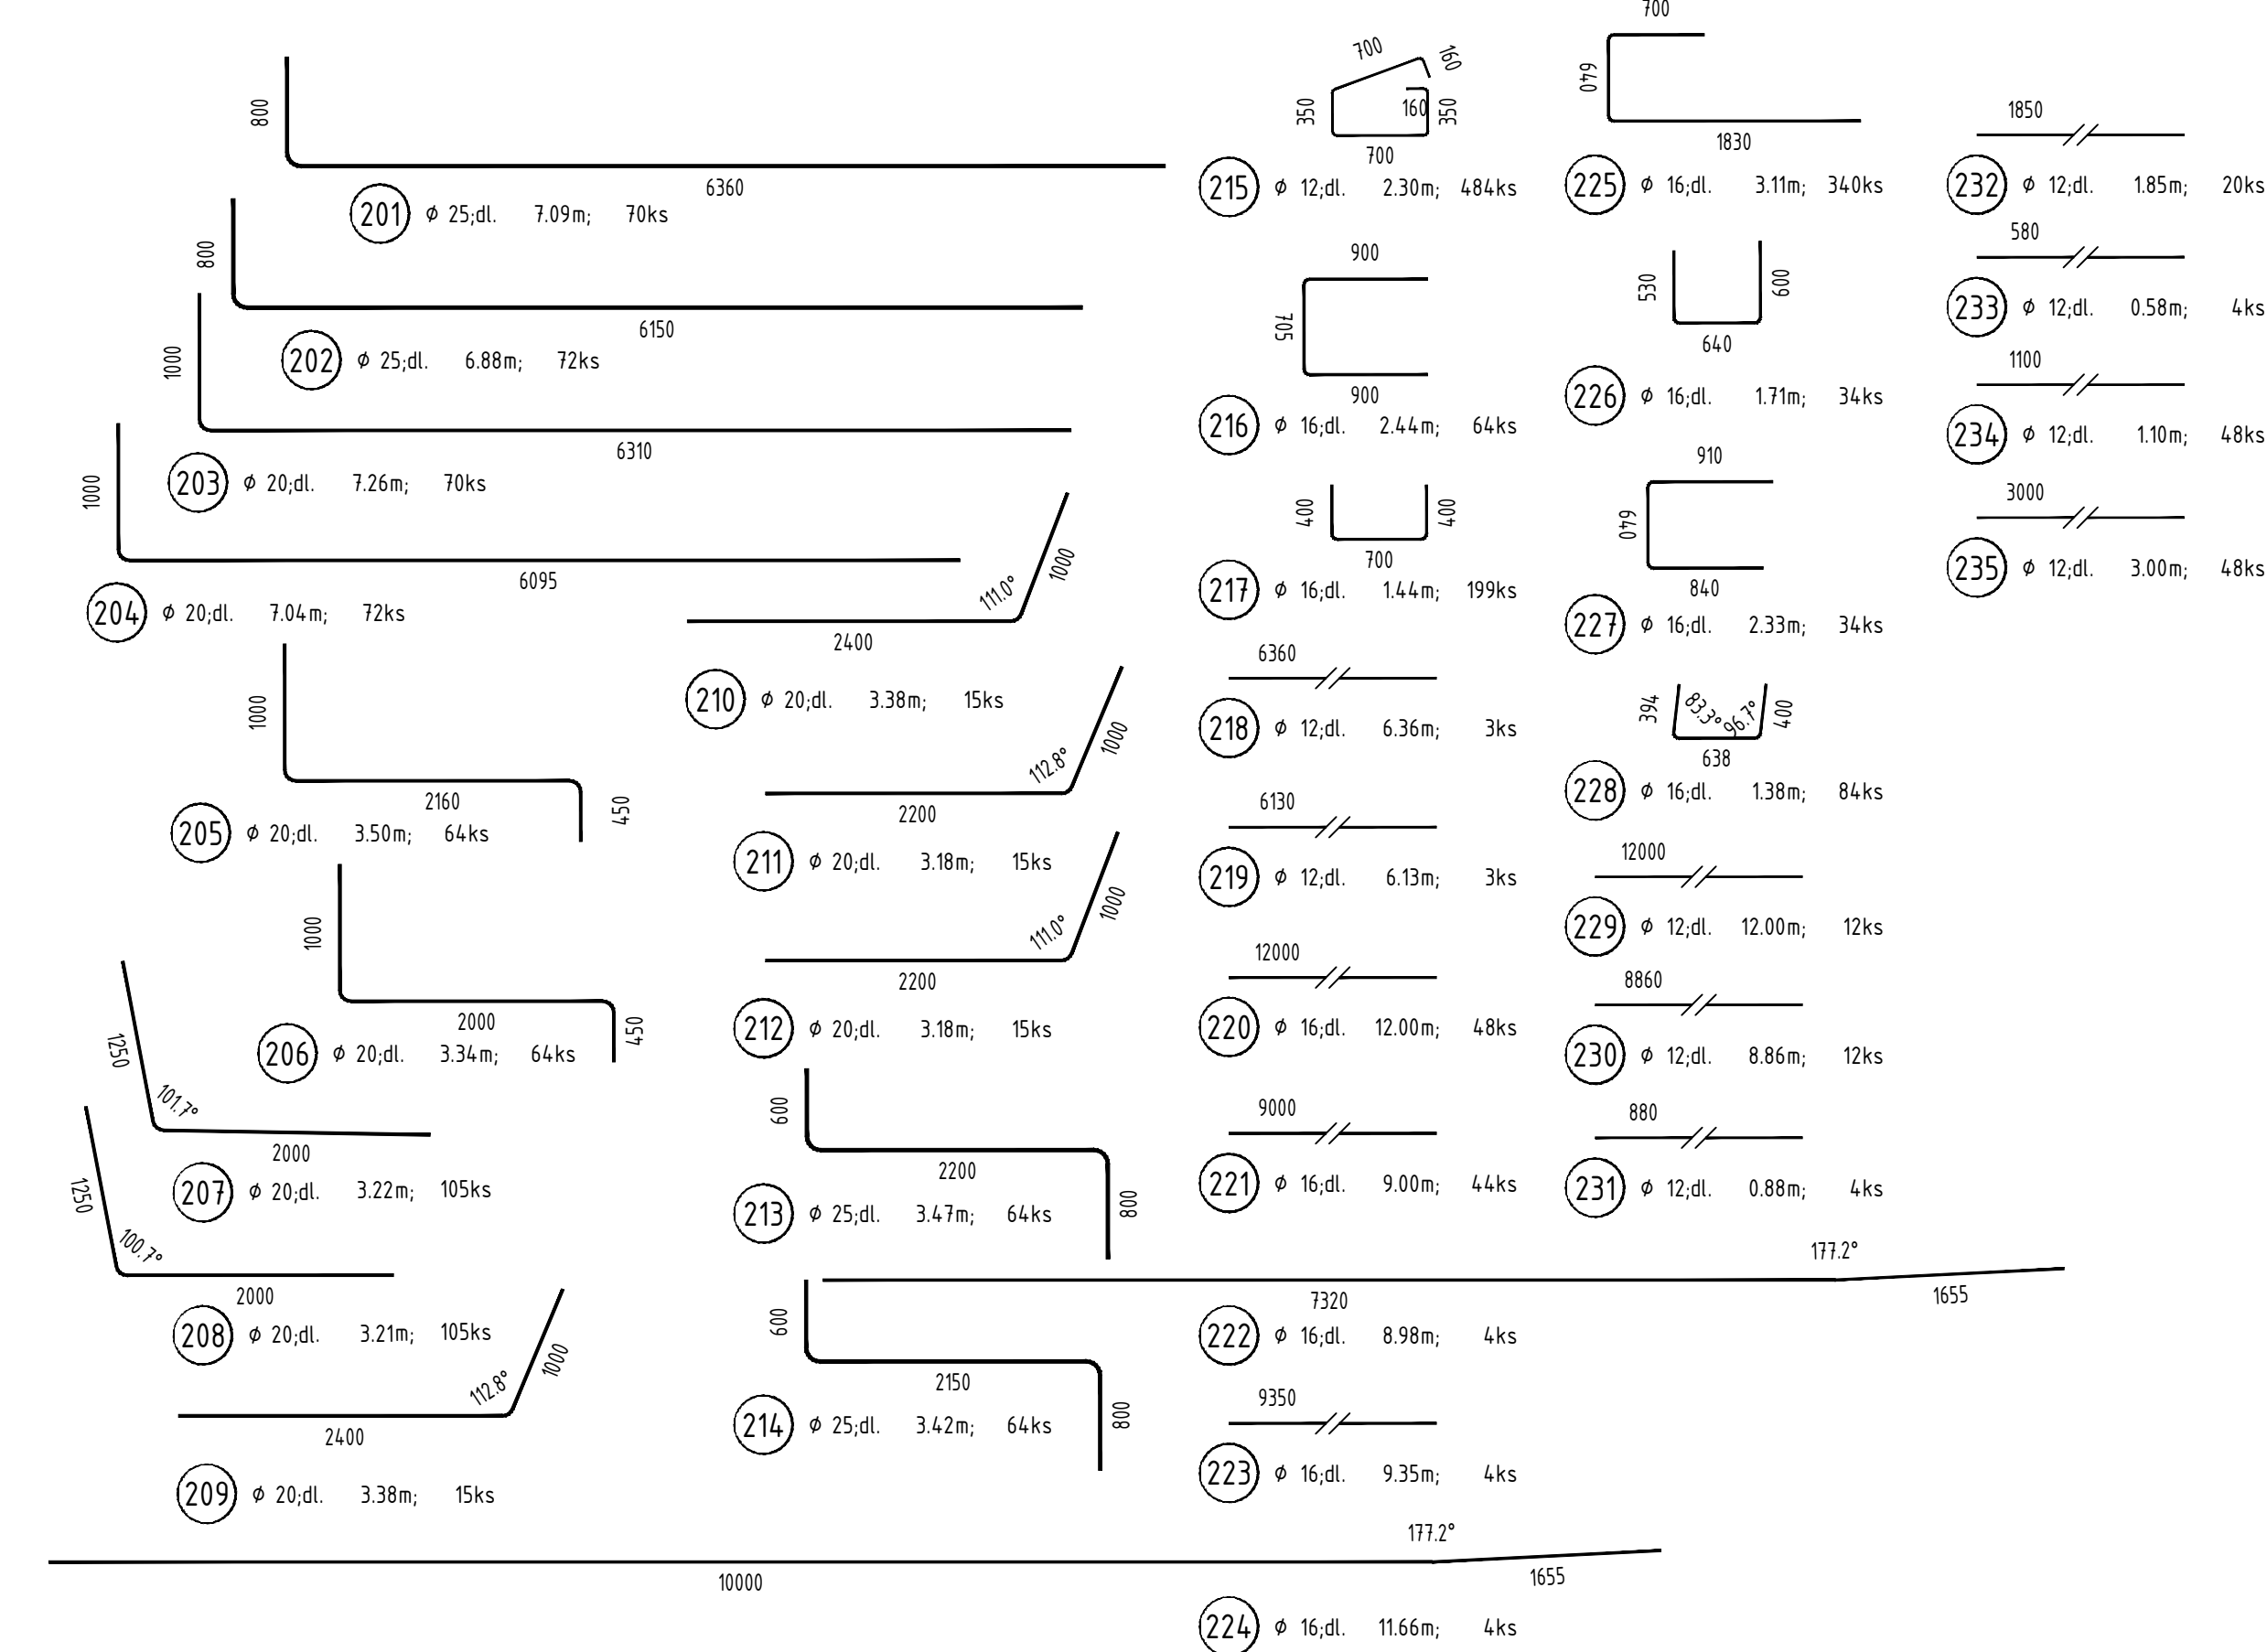

TABUĽKA VÝSTUŽE

OZN.	Ø (mm)	DĚŽKA 1 KS (mm)	KS	DĚŽKA DLA Ø (m)			
				Ø 12	Ø 16	Ø 20	Ø 25
201	25	7090	70				496.30
202	25	6880	72				495.36
203	20	7255	70			507.85	
204	20	7040	72			506.88	
205	20	3640	64			232.96	
206	20	3340	64			213.76	
207	20	3215	105			337.58	
208	20	3210	105			337.05	
209	20	3375	15			50.63	
210	20	3375	15			50.63	
211	20	3175	15			47.63	
212	20	3175	15			47.63	
213	25	3465	64				221.76
214	25	3415	64				218.56
215	12	2295	484	1110.78			
216	16	2440	64		156.16		
217	16	1435	199		285.57		
218	12	6360	3	19.08			
219	12	6130	3	18.39			
220	16	12000	4.8		576.00		
221	16	9000	4.4		396.00		
222	16	8975	4		35.90		
223	16	9350	4		37.40		
224	16	11655	4		46.62		
225	16	3105	34.0		1055.70		
226	16	1705	34		57.97		
227	16	2325	34		79.05		
228	16	1375	84		115.50		
229	12	12000	12	14.4.00			
230	12	8860	12	106.32			
231	12	880	4	3.52			
232	12	1850	20	37.00			
233	12	580	4	2.32			
234	12	1100	4.8	52.80			
235	12	3000	4.8	14.4.00			
DĚŽKA DLA Ø SPOLU (m)				1638.21	2841.87	2332.58	1431.98
HMOTNOST DLA Ø 1bm (kg)				0.888	1.578	2.466	3.853
HMOTNOST DLA Ø SPOLU (kg)				1454.8	4484.5	5752.1	5517.3
HMOTNOST SPOLU (kg)				17208.7			

MINIMÁLNE PRIEMERY ZAKRIVENIA:

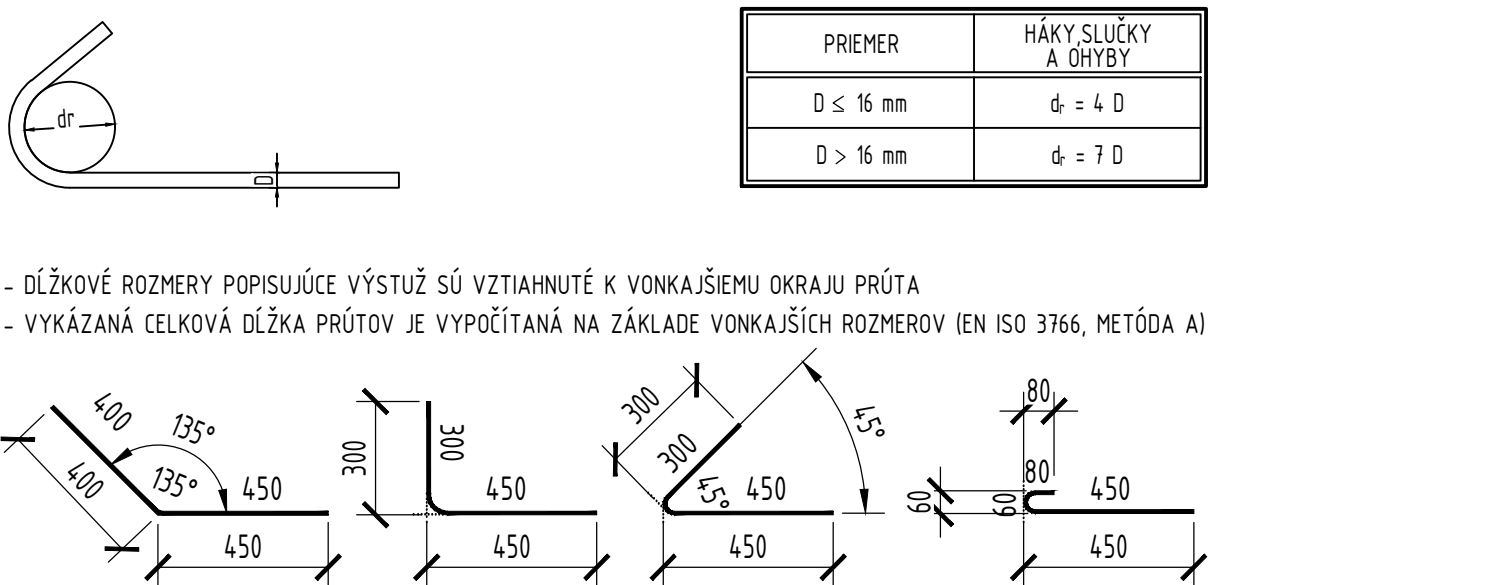

KRYTIE:

menovité 55 mm

BETÓN C50/60

d				
c				
b				
a				
ZMENA	POPIS ZMENY	DÁTUM	SPRACOVAL	SCHVAČOVAL
OBJEDNÁVATEĽ: NÁRODNÁ DIAĽNIČNÁ SPOLOČNOSŤ, a.s. Dúbravská cesta 14, 841 04 Bratislava				
Doprastav, a.s. Drieňová 27, 826 56 Bratislava				
STAVEBNÝ DOZOR: INFRAM SK s.r.o. Gallayova 11, 841 02 Bratislava				
PROJEKTANT: SHP SK s.r.o. Mlynské luhy 64, 821 05 Bratislava				

ODSÓHLASIL ZA STAVEBNÝ DOZOR:	ZODPOVEDNÝ PROJEKTANT

STAVBA: Diaľnica D1 Bratislava - Triblavina, most D1/D4		OBJEKT: 232-05	
KRAJ: BRATISLAVSKÝ OKRES: BRATISLAVA III KAT. OZEMIE: VAJNORY		SÚRADNICOVÝ SYSTÉM : S-JTSK, realizácia JTSK VÝŠKOVÝ SYSTÉM : B p v	
PROJEKTANT OBJEKTU: SHP SK	ZODPOVEDNÝ PROJEKTANT	ING. PAVEL SVOBODA, Ph.D.	DÁTUM: 02/2021
	VYPRACOVAL	ING. LUCIE TOTKOVÁ	FORMÁT: A4
OBJEKT: KRIŽOVATKA D1/D4 IVANKA-SEVER 232-05 MOST NA D1 V KM 1,713 258 NAD D4	KONTROLOVAL	ING. JÁN POZDIŠEK, Ph.D.	MIERKA: 1:75, 1:50
	HLAVNÝ INŽINIER PROJEKTU	ING. HUBERT REHULKA	STUPEŇ PD: DSR
SHP SK s.r.o. Mlynské luhy 64 821 05 Bratislava	PRÍLOHA: VÝSTUŽ STENY P2 PM - ČASŤ 2		ČÍSLO ZAKAZKY: 20015
			ČÍSLO PRÍLOHY: ČÍSLO SÚPRAVY: