



POZDĚLNÝ REZ V MIESTE PRECHODOVEJ DOSKY 1:100

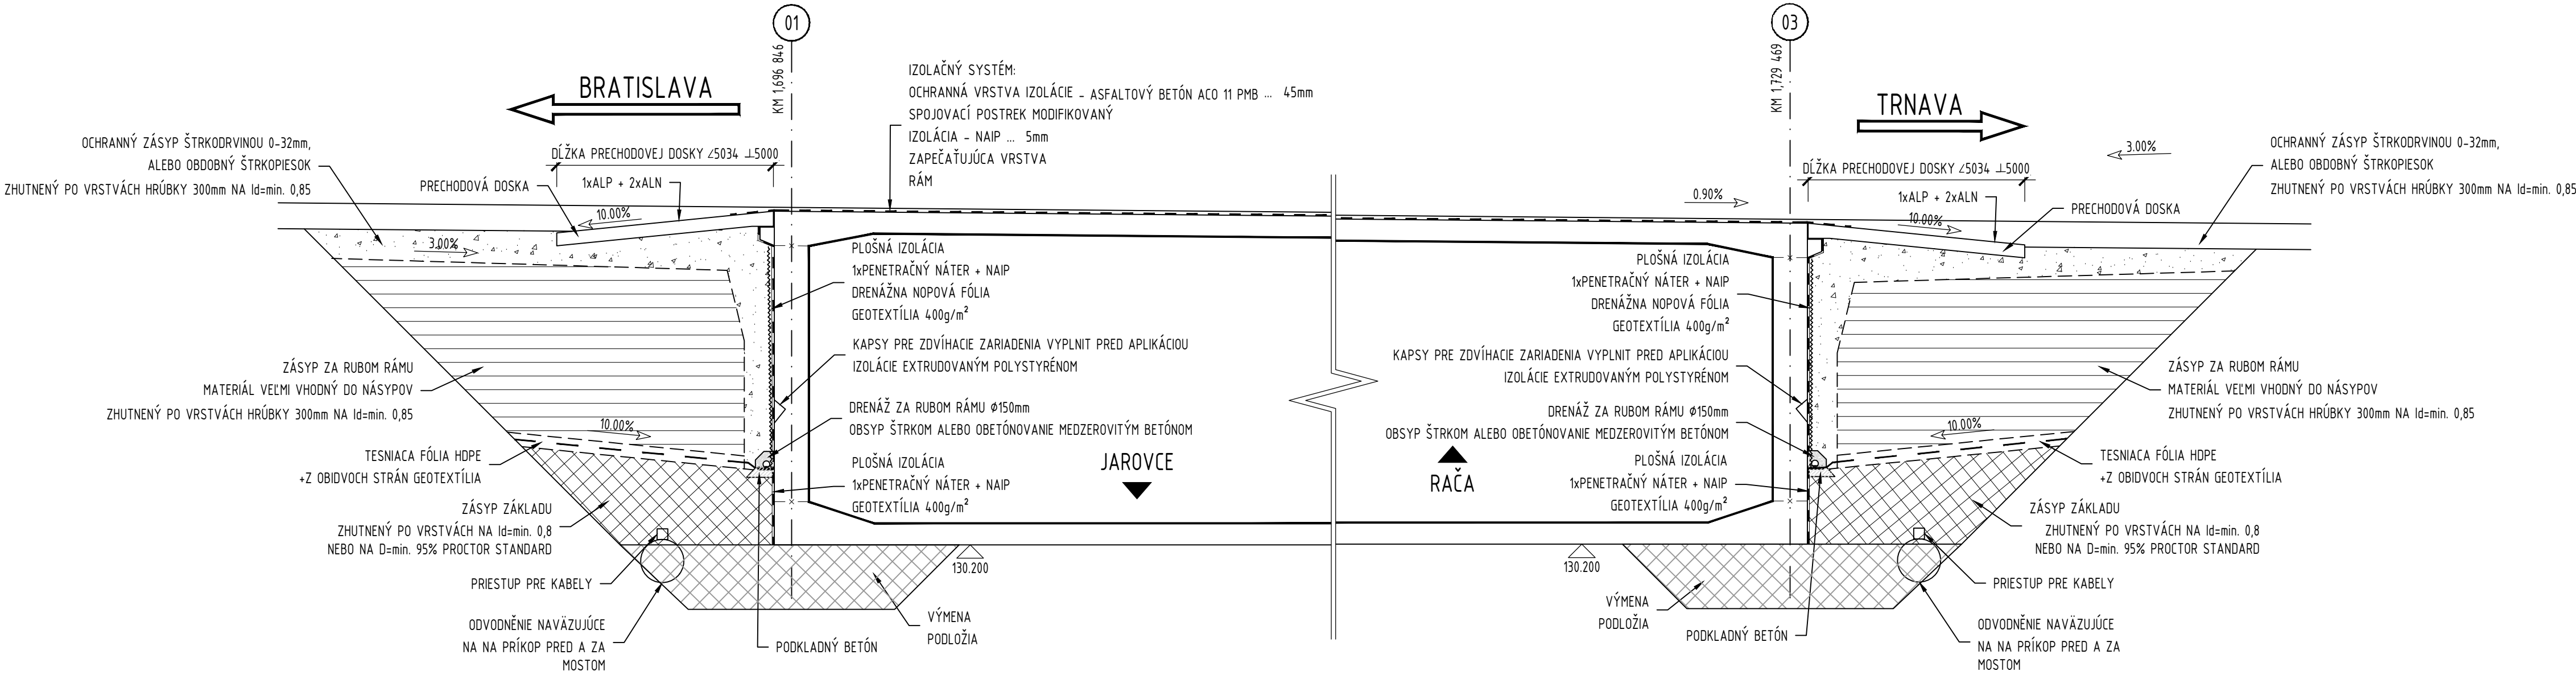

POZDĚLNÝ REZ MIMO PRECHODOVÚ DOSKU 1:100

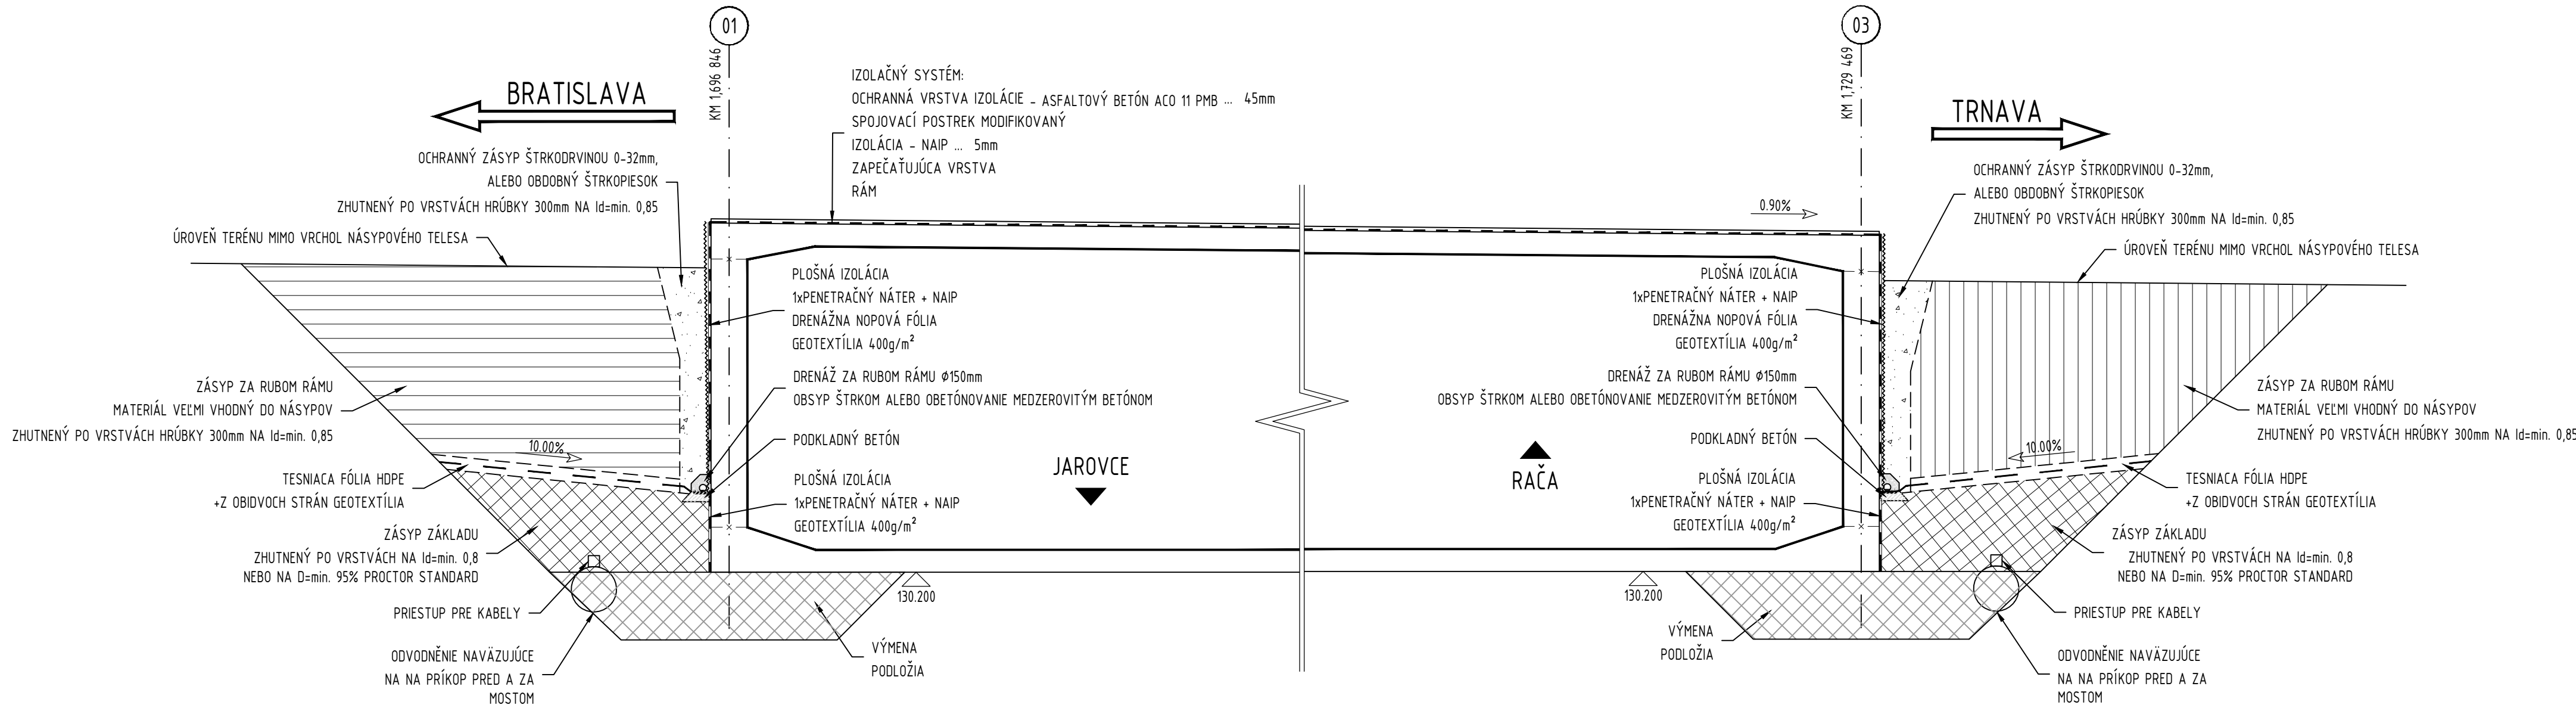

d				
c				
b				
a				
ZMENA	POPIS ZMENY	DÁTUM	SPRACOVAL	SCHVAŇOVAL
OBJEDNÁVATEĽ: NÁRODNÁ DIAĽNIČNÁ SPOLOČNOSŤ, a.s. Dúbravská cesta 14, 841 04 Bratislava				
Doprastav, a.s. Drieňová 27, 826 56 Bratislava				
STAVEBNÝ DOZOR: INFRAM SK s.r.o. Gallayova 11, 841 02 Bratislava				
PROJEKTANT: SHP SK s.r.o. Mlynské luhy 64, 821 05 Bratislava				

POZNÁMKY:

1. DETAIL IZOLAČNÉHO SYSTÉMU V MIESTE ULOŽENIA PRECHODOVEJ DOSKY VIĎ PRÍLOHA 38 - TVAR A VÝŠŤUŽ PRECHODOVÝCH DESEK

ODSÓHLASIL ZA STAVEBNÝ DOZOR:		ZODPOVEDNÝ PROJEKTANT	
<div></div>		<div></div>	
STAVBA: Diaľnica D1 Bratislava - Triblavina, most D1/D4		OBJEKT: 232-05	
KRAJ: BRATISLAVSKÝ OKRES: BRATISLAVA III KAT. OZEMIE: VAJNORY		SÚRADNICOVÝ SYSTÉM : S-JTSK, realizácia JTSK VÝŠKOVÝ SYSTÉM : B p v	
PROJEKTANT OBJEKTU: <div></div>	ZODPOVEDNÝ PROJEKTANT ING. PAVEL SVOBODA, Ph.D. VYPRACOVAL ING. LEONARD ŠOPIK, Ph.D. KONTROLOVAL ING. JAN POZDIŠEK, Ph.D. HLAVNÝ INŽINIER PROJEKTU ING. HUBERT REHULKA	DÁTUM 02/2021 FORMÁT BA4 MIERKA 1:100 STUPEŇ PD DSRS OBJEKT: KRIŽOVATKA D1/D4 IVANKA-SEVER 232-05 MOST NA D1 V KM 1,713 258 NAD D4 PRÍLOHA: PRECHODOVÁ OBLASŤ	ČÍSLO ZAKAZKY 20015 ČÍSLO PRÍLOHY: ČÍSLO SÚPRAVY:
SHP SK s.r.o. Mlynské luhy 64 821 05 Bratislava		39	