VYPRACOVAL:	Ing. MIROSLAV LEŠKO
ZODPOVEDNÝ PROJEKTANT:	Ing. MIROSLAV LEŠKO
HLAVNÝ INŽINIER PROJEKTU:	Ing. MIROSLAV LEŠKO

miles projekt

+421 907 308 837
www.milesprojekt.com
mirolaslesko@gmail.com

STAVEBNÍK:	OBEC CHMIŇANY
MIESTO STAVBY:	OBEC CHMIŇANY
STAVBA:	REKONŠTRUKCIA A VÝSTAVBA MIESTNEJ INFRAŠTRUKTÚRY V OBCI CHMIŇANY
OBJEKT:	SO 01 BEKONŠTRUKCIA MIESTNYCH KOMUNIKÁCIÍ
PRÍLOHA:	SITUÁCIA
DÁTUM:	AUGUST 2019
ČÍSLO ZÁKAZKY:	1904/1
STUPEŇ PD:	DRS
MIERKA:	1:500
ČÍSLO PRÍLOHY:	3

Ing. Miroslav Leško
autorizovaný stavebný inžinier
č.1273 * Z * 12
Autorizačné overenie

LEGENDA ČIAR

ZAMERANIE EXISTUJÚCEHO STAVU
NAVRHOVANÝ STAV
KAT. MAPA

LEGENDA POVRCHOV

ASFALTOVÝ BETÓN
CHODNÍK – BETÓNOVÁ DLAŽBA
EXISTUJÚCI CHODNÍK
EXISTUJÚCE KOMUNIKÁCIE

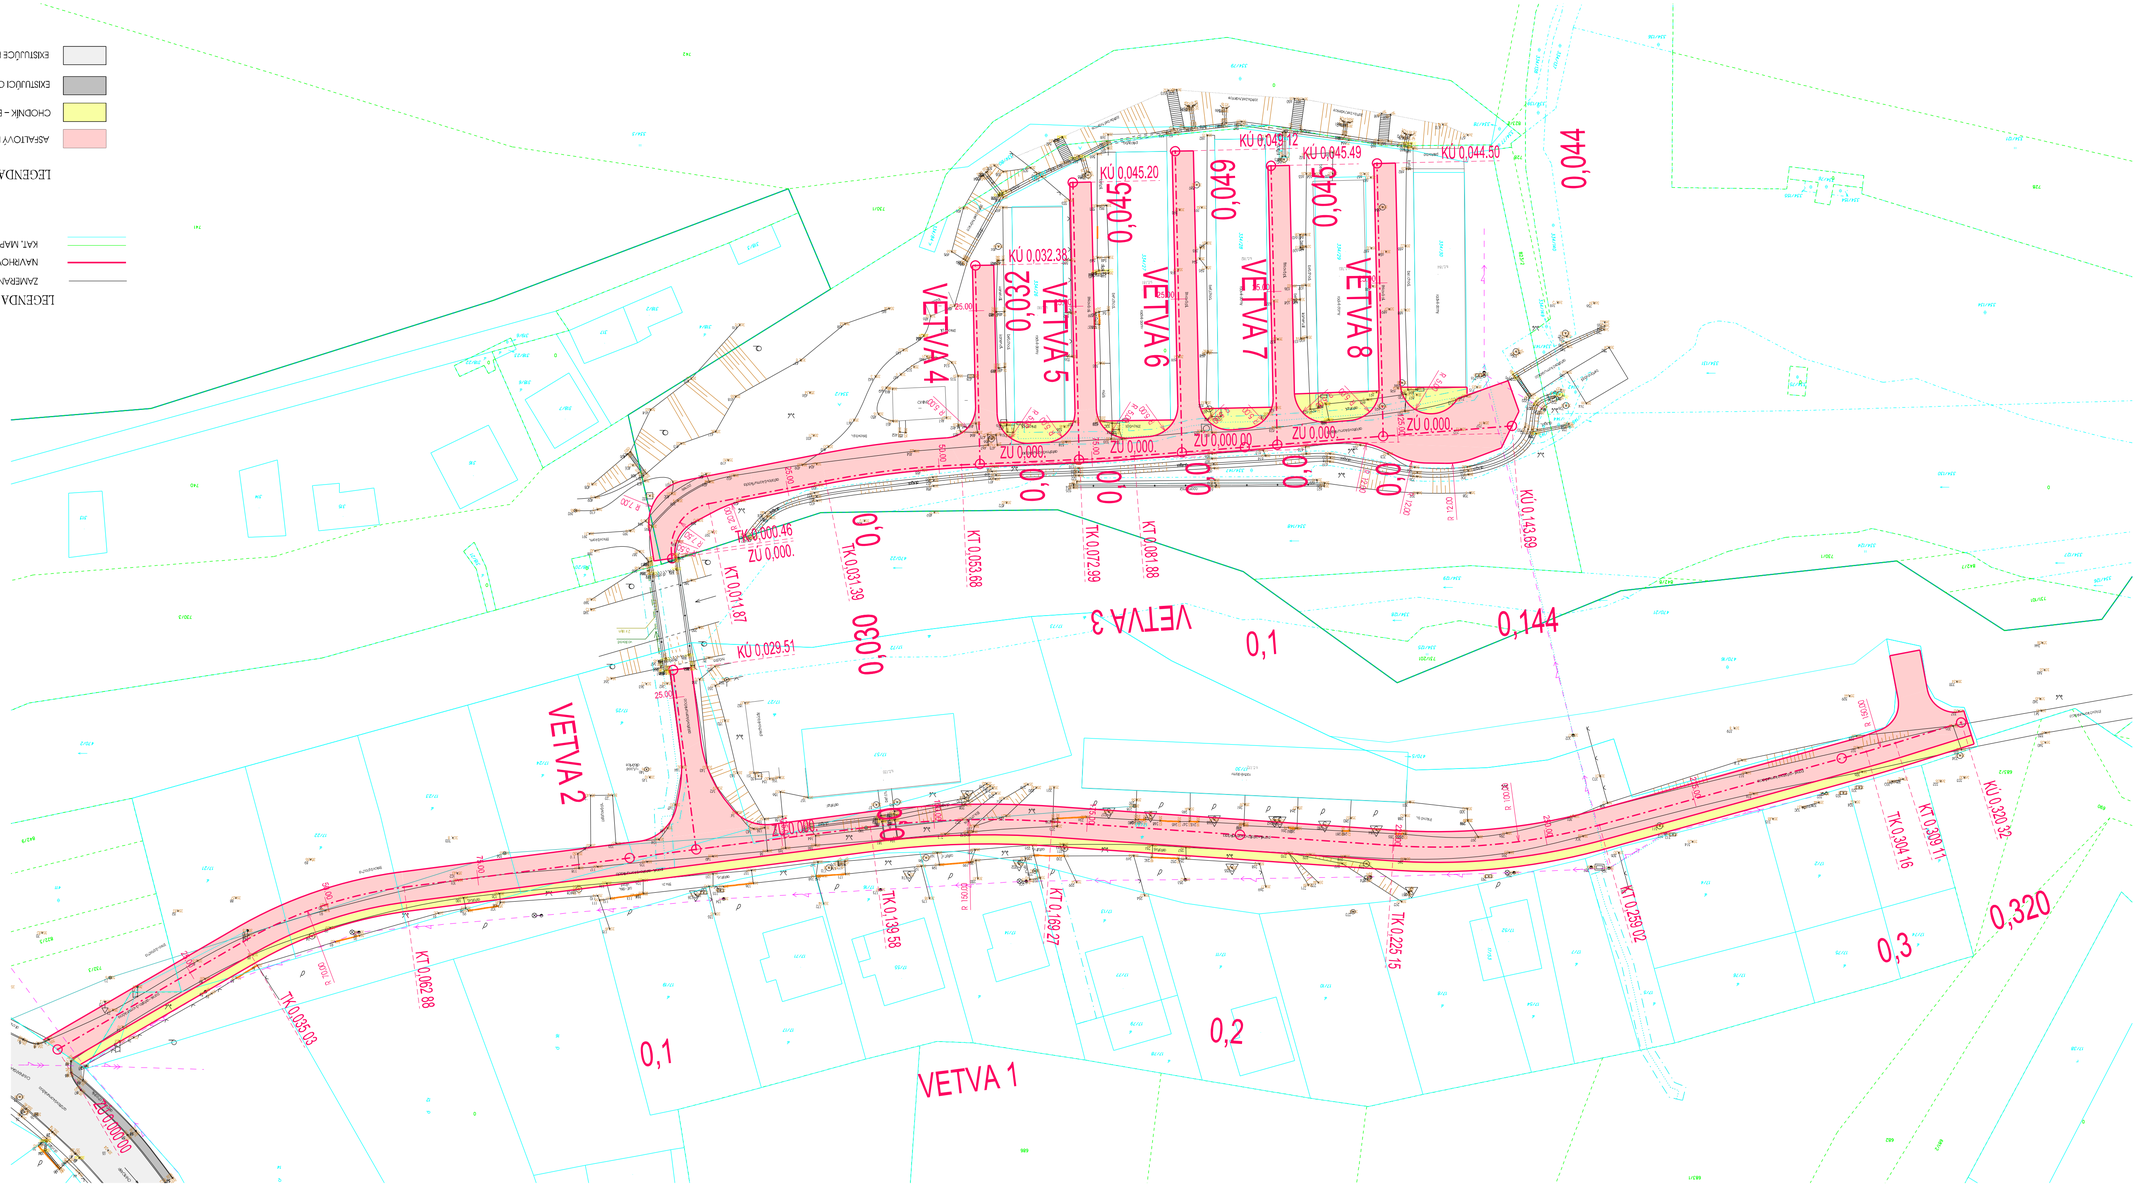
VETVA 1
VETVA 2
VETVA 3
VETVA 4
VETVA 5
VETVA 6
VETVA 7
VETVA 8
0,0
0,1
0,2
0,3
0,320
0,144
0,030
0,032
0,045
0,049
0,044
KÚ 0,029.51
KÚ 0,032.38
KÚ 0,045.20
KÚ 0,049.12
KÚ 0,045.49
KÚ 0,044.50
KÚ 0,143.89
KÚ 0,320.32
KT 0,062.88
KT 0,011.87
KT 0,031.39
KT 0,053.68
KT 0,072.99
KT 0,081.88
KT 0,139.27
KT 0,225.15
KT 0,259.02
KT 0,309.11
TK 0,035.03
TK 0,139.58
TK 0,304.16
ZÚ 0,000.00
ZÚ 0,000.46
ZÚ 0,000.
ZÚ 0,000.00
ZÚ 0,000
ZÚ 0,000
ZÚ 0,000