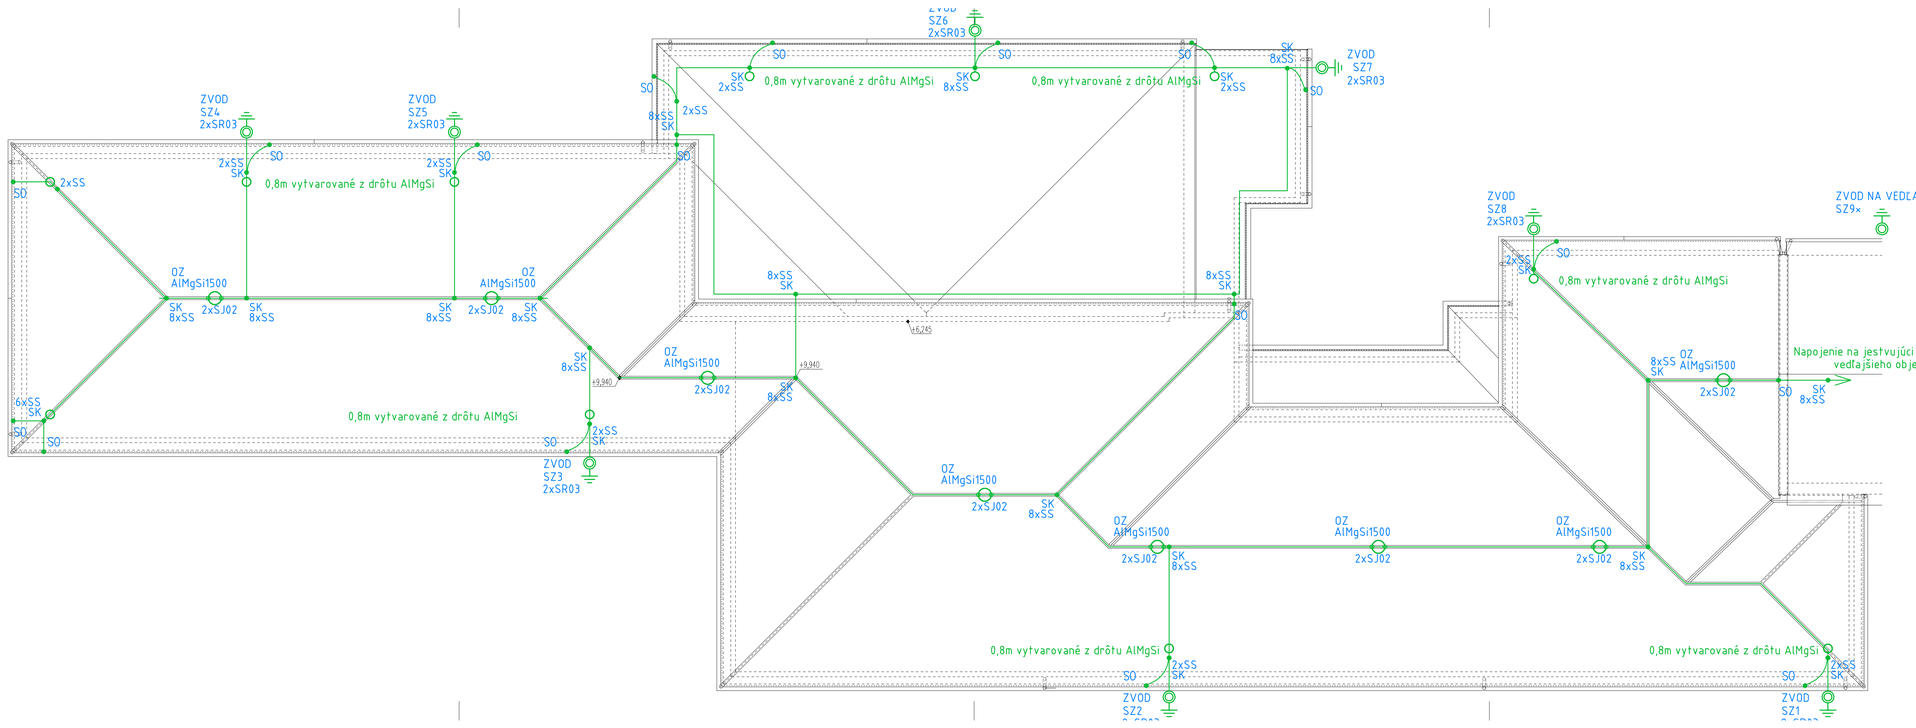

LEGENDA

Označenie	Názov materiálu
SS	spojovacia svorka FeZn
SZ	skúšobná svorka
SK	krížová svorka FeZn
SP1	prípojovacia svorka FeZn
KF	podpera vedenia na streche DEHN, KF, 253 030 + spodný diel
UNigrip	podpera vedenia s ľahko tvarovateľnou Al vzperou, DEHN 206 171
DV	Dištančná vzpera 690mm DEHN 106 245
OZ	oddialený zberač
SO	prípojovacia svorka -odkvapová 339 059
SR2	odbočovacia spojovacia svorka
SJ02	svorka k uzemňovacej tyči
AlMgSi1000	zberacia tyč DEHN AlMgSi 1000mm
AlMgSi2500	zberacia tyč DEHN AlMgSi 2500mm DEHN 103 430
	drôt AlMgSi Ø8mm
	ocelový drôt FeZn Ø10mm
	ocelový pás FeZn 30x4mm
OZ	ODDELENÝ ZBERAČ
	ODDELENÝ 0,8m ZBERAČ VYTVAROVANÝ Z DRÔTU AlMgSi Ø8mm

POZNÁMKY

TVAR VEDENIA BLESKOZVODU ZODPOVEDÁ PÔVODNEJ INŠTALÁCII NAKOĽKO SA JEDNÁ O OPRAVU.
HODNOTY UZEMNENIA - ODPOR UZEMNENIA JEDNÉHO ZVODU NEMÁ BYŤ VÄČŠÍ AKO 100.
CELKOVÝ ZEMNÝ ODPOR UZEMNENIA NEMÔŽE BYŤ VAČŠÝ AKO 50.
ZBERACIU SÚSTAVU NA STRECHE UROBIŤ DRÔTOM ZO ZLIATINY AlMgSi Ø8mm NA PODPERÁCH "KF, PV15 a PV22"
ZVODY VIESŤ PO FASÁDE BUDOVY
POUŽIŤ TERAJŠIE UZEMNENIE S JESTVUJÚCIMI BODMI NAPOJENIA

±0,000=PODLAHA 1.NP

POZOR: TENTO PROJEKT JE SPRACOVANÝ V STUPNI PRE ÚZEMNÉ ROZHODNUTIE, STAVEBNÉ POVOLENIE A REALIZÁCIU STAVBY A NESLÚŽI AKO DIELENSKÁ A VÝROBNÁ DOKUMENTÁCIA ZHOTOVITEĽA STAVBY !!!

Autorom projektu a výhradným vlastníkom autorských a majetkových práv je spoločnosť M PRO s.r.o., Ing. Andrej Marcik. Projekt, dokumentácia, ako aj samotné architektonické dielo podliehajú autorskej ochrane podľa zákona 185/2015 Z. z. - Autorský zákon v znení neskorších predpisov. Vyhotovenie napodobnením, rozmnožovanie a akékoľvek úpravy bez písomného súhlasu autora je trestné.

M PRO s.r.o.
Kadnárova 23
831 52 Bratislava
mpros@gmail.com
00421 905 489 533

REKONŠTRUKCIA ZŠ NA UL. KOMENSKÉHO V ŽELIEZOVCIACH

Autor:	Ing. A.Marcik	Stavebník:	mesto Želiezovce ul. Slov. 3, 937 01 Želiezovce
Spracoval:	Ing. D.Marcíková	Miesto stavby:	okres: zákl.časť: ihrisko na ul. Komenského k.ú. mesta Želiezovce
	Ing. M.Greguš	Parc.č.:	reg.E: 180/4, 170/3
	Ing.Ing.arch.Mgr.art.J.Kurát		
Hlavný inžinier projektu:	Ing. A.Marcik	Stupeň:	PDS
Zodpovedný projektant:	Ing. R.Chovanec	Stavebný objekt:	PROJEKT PRE STAVEBNÉ POVOLENIE PROJEKT PRE REALIZÁCIU STAVBY
Projektant:	Ing. Š.Ondrejka	Obsah výkresu:	PÔDORYS STRECHY BLESKOZVOD – OPRAVA PO DEMONTÁŽI KRYTINY
		Dátum:	10/2017
		Zák.číslo:	ZEL102017
		Formát:	10xA4
		Mierka:	1:100
		Číslo výkresu:	E1-03