


3/N/PE AC 400/230V 50Hz, TN-S

OCHRANA SAMOČINNÝM

ODPOJENÍM NAPÁJANIA

ČÍSLO LISTU	NÁZOV LISTU	ZMENA				
		A	B	C	D	E
1	ÚVODNÝ LIST, ROZMEROVÝ NÁČRT					
2	PREHLADOVÁ SCHÉMA VÝZBROJE					
3	PREHLADOVÁ SCHÉMA VÝZBROJE					
4	PREHLADOVÁ SCHÉMA VÝZBROJE					
5	PREHLADOVÁ SCHÉMA VÝZBROJE					
6	-					
7	-					
8	-					
9	-					
10	-					

ROZMEROVÝ NÁČRT

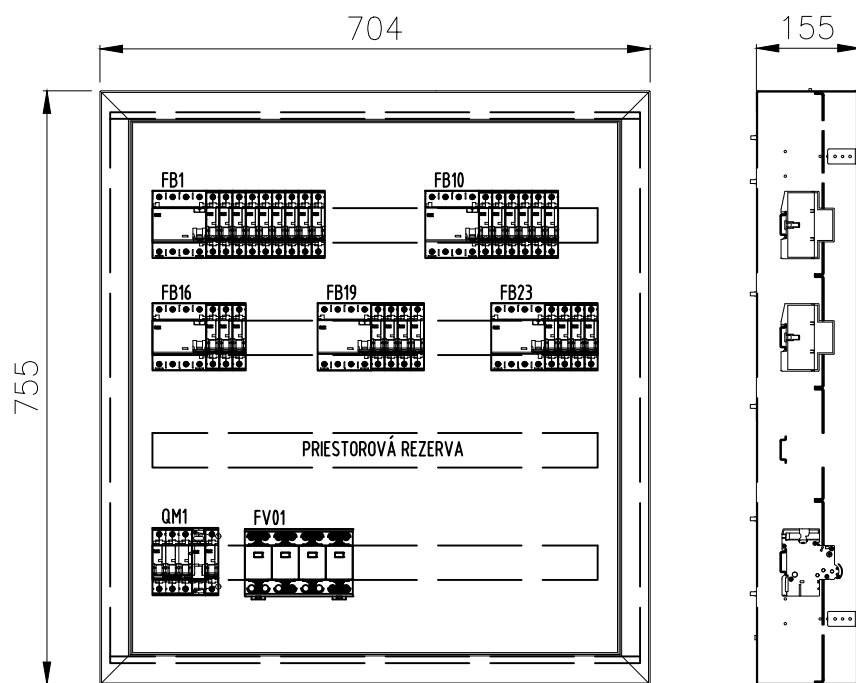



POZNÁMKY


NÁSTENNÝ OCEĽOPLECHOVÝ ROZVÁDZAČ OEZ RZB-N-4S132, 755x704x155mm, IP30

PRÍVOD ZDOLA, VÝVODY ZHORA

In=50A, Ik"<10kA

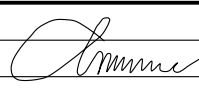STUPEŇ PROJEKT PRE REALIZÁCIU STAVBY	HLAVNÝ INŽINIER PROJEKTU			<div>RLProject s.r.o. Janka Kráľa 21, 059 51 Poprad-Matejovce tel:+421 907 954457</div>	
	ZODPOVEDNÝ PROJEKTANT	ING. RASTISLAV CHOVANEC			
	VYPRACOVAL	ING. ŠTEFAN ONDIRKO			
INVESTOR	Mesto Želiezovce, ul. SNP 2, 937 01 Želiezovce			DÁTUM	12/2017
MIESTO STAVBY	Areál základnej školy na ul. Komenského v meste Želiezovce				FORMÁT
NÁZOV STAVBY	REKONŠTRUKCIA ZŠ NA UL. KOMENSKÉHO V ŽELIEZOVCIACH – PAVILÓN 1			ZÁKAZK. ČÍSLO	ZEL102017
PROFESIA	E – ELEKTROINŠTALÁCIE			MIERKA	ČÍSLO VÝKRESU
NÁZOV VÝKRESU	ROZVÁDZAČ RMS1.1			—	E1-04

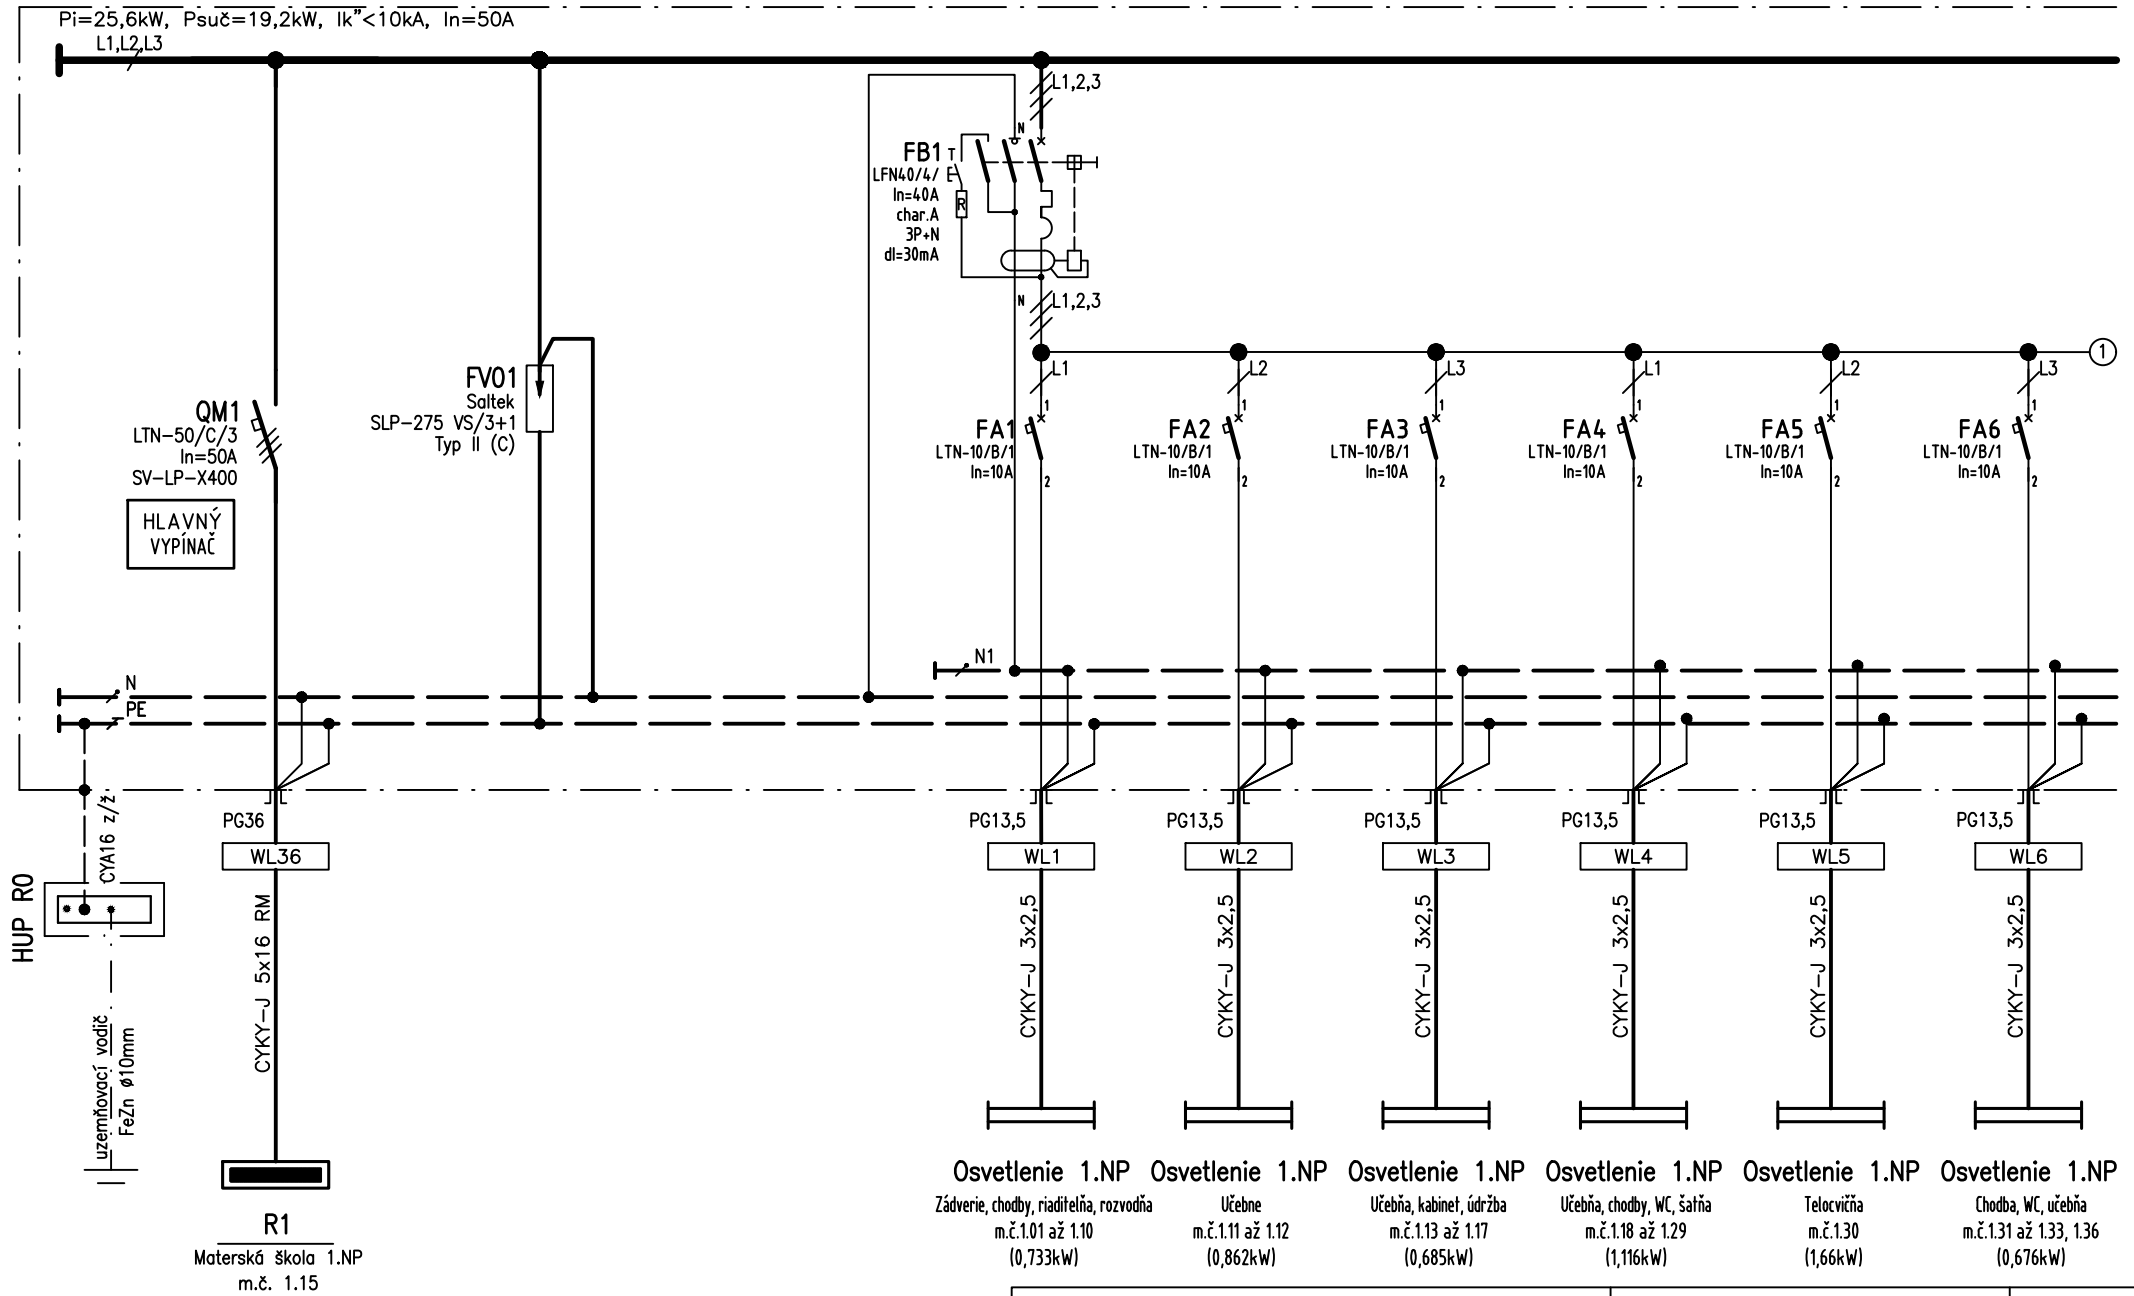

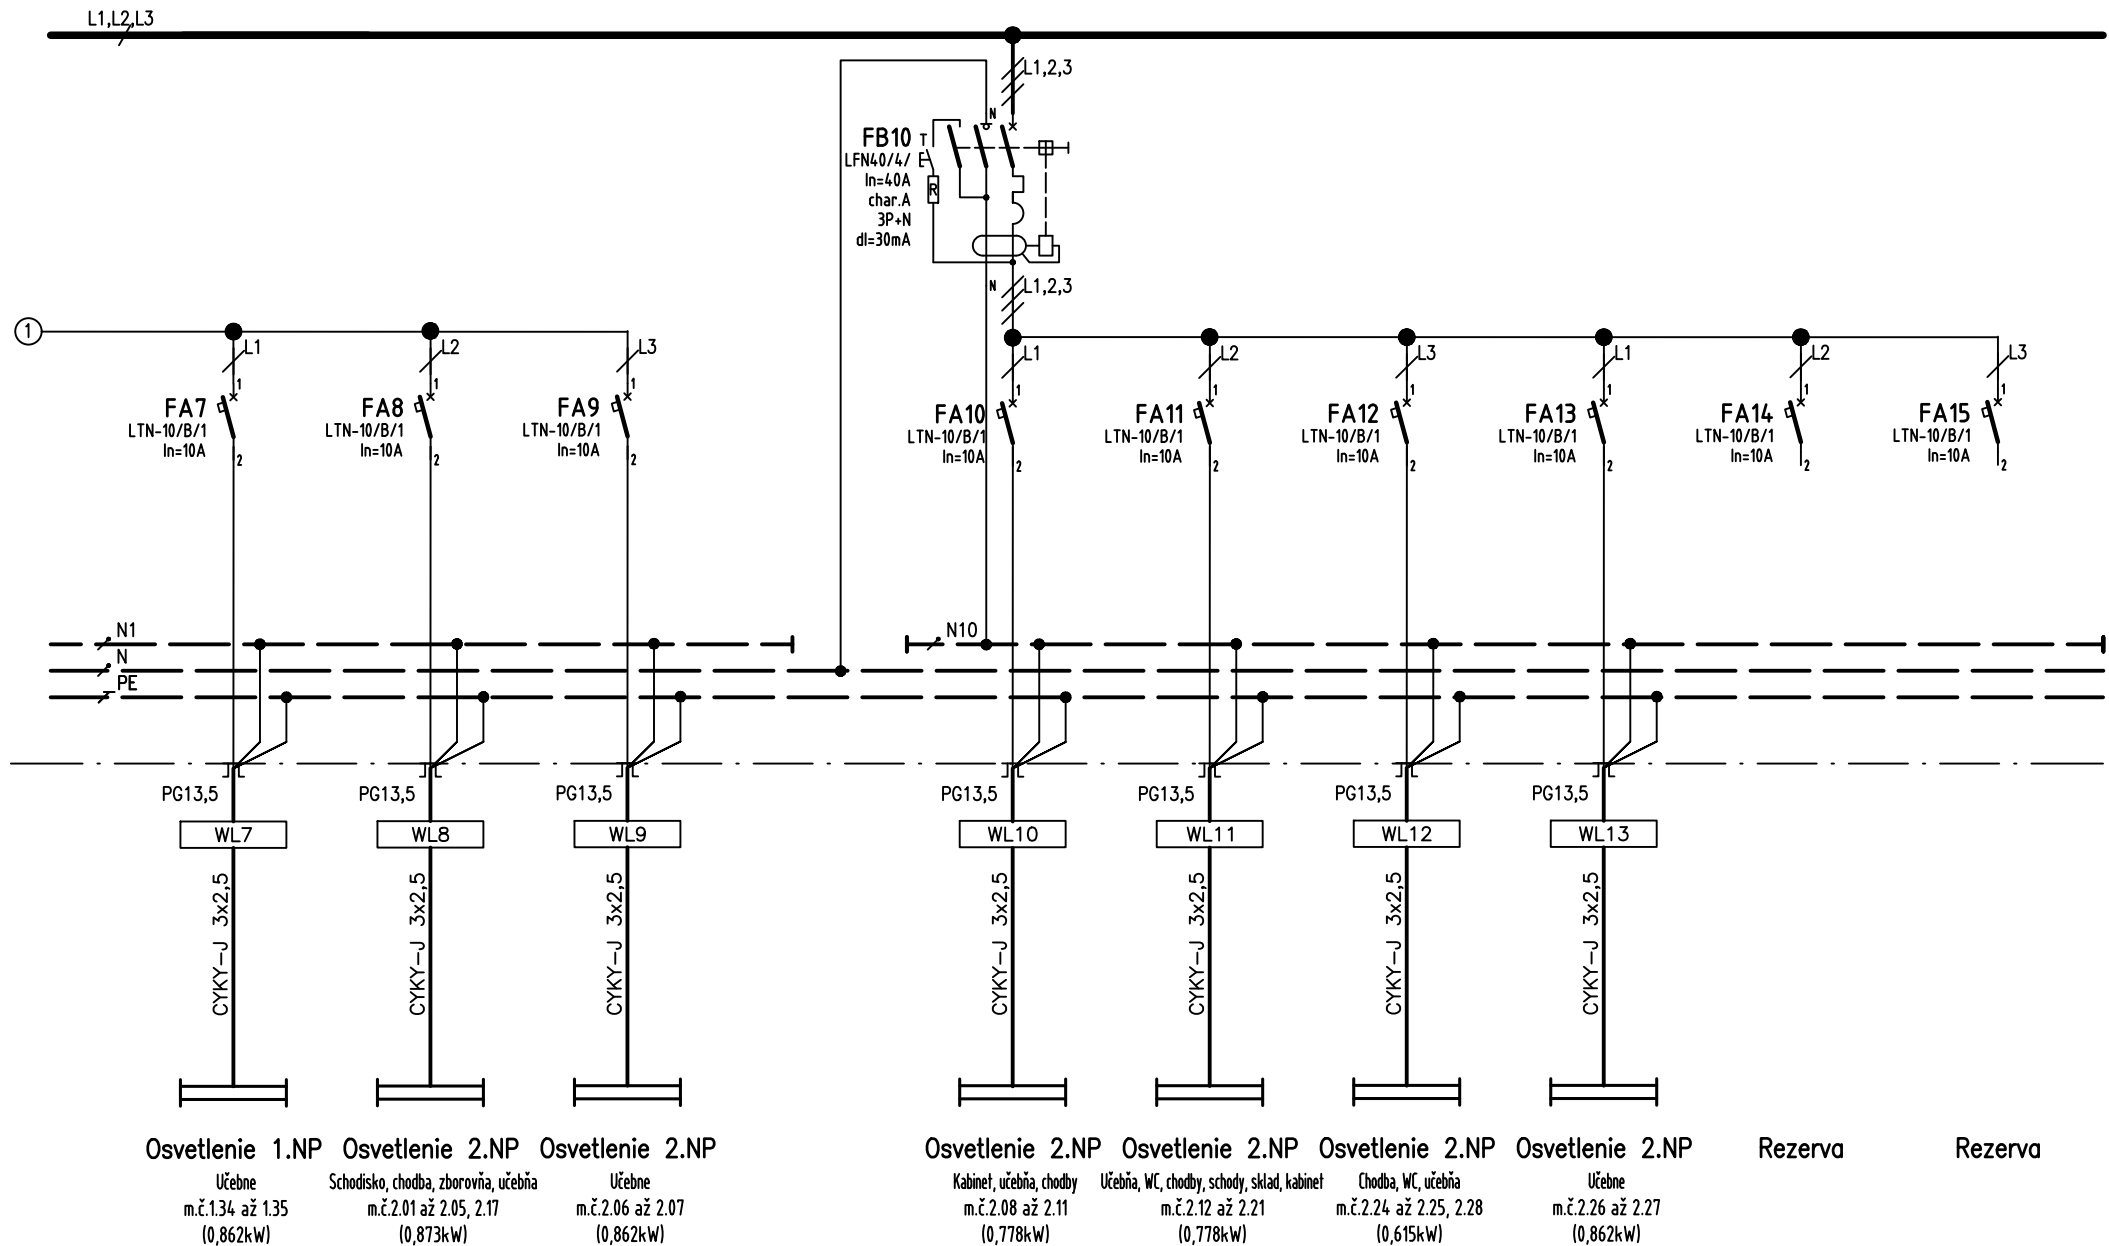

NÁZOV: ROZVÁDZAČ RMS1.1


PREHLADOVÁ SCHÉMA VÝZBROJE

NAVRHOL: ING. Š. ONDIRKO

E1-04

LIST:

3

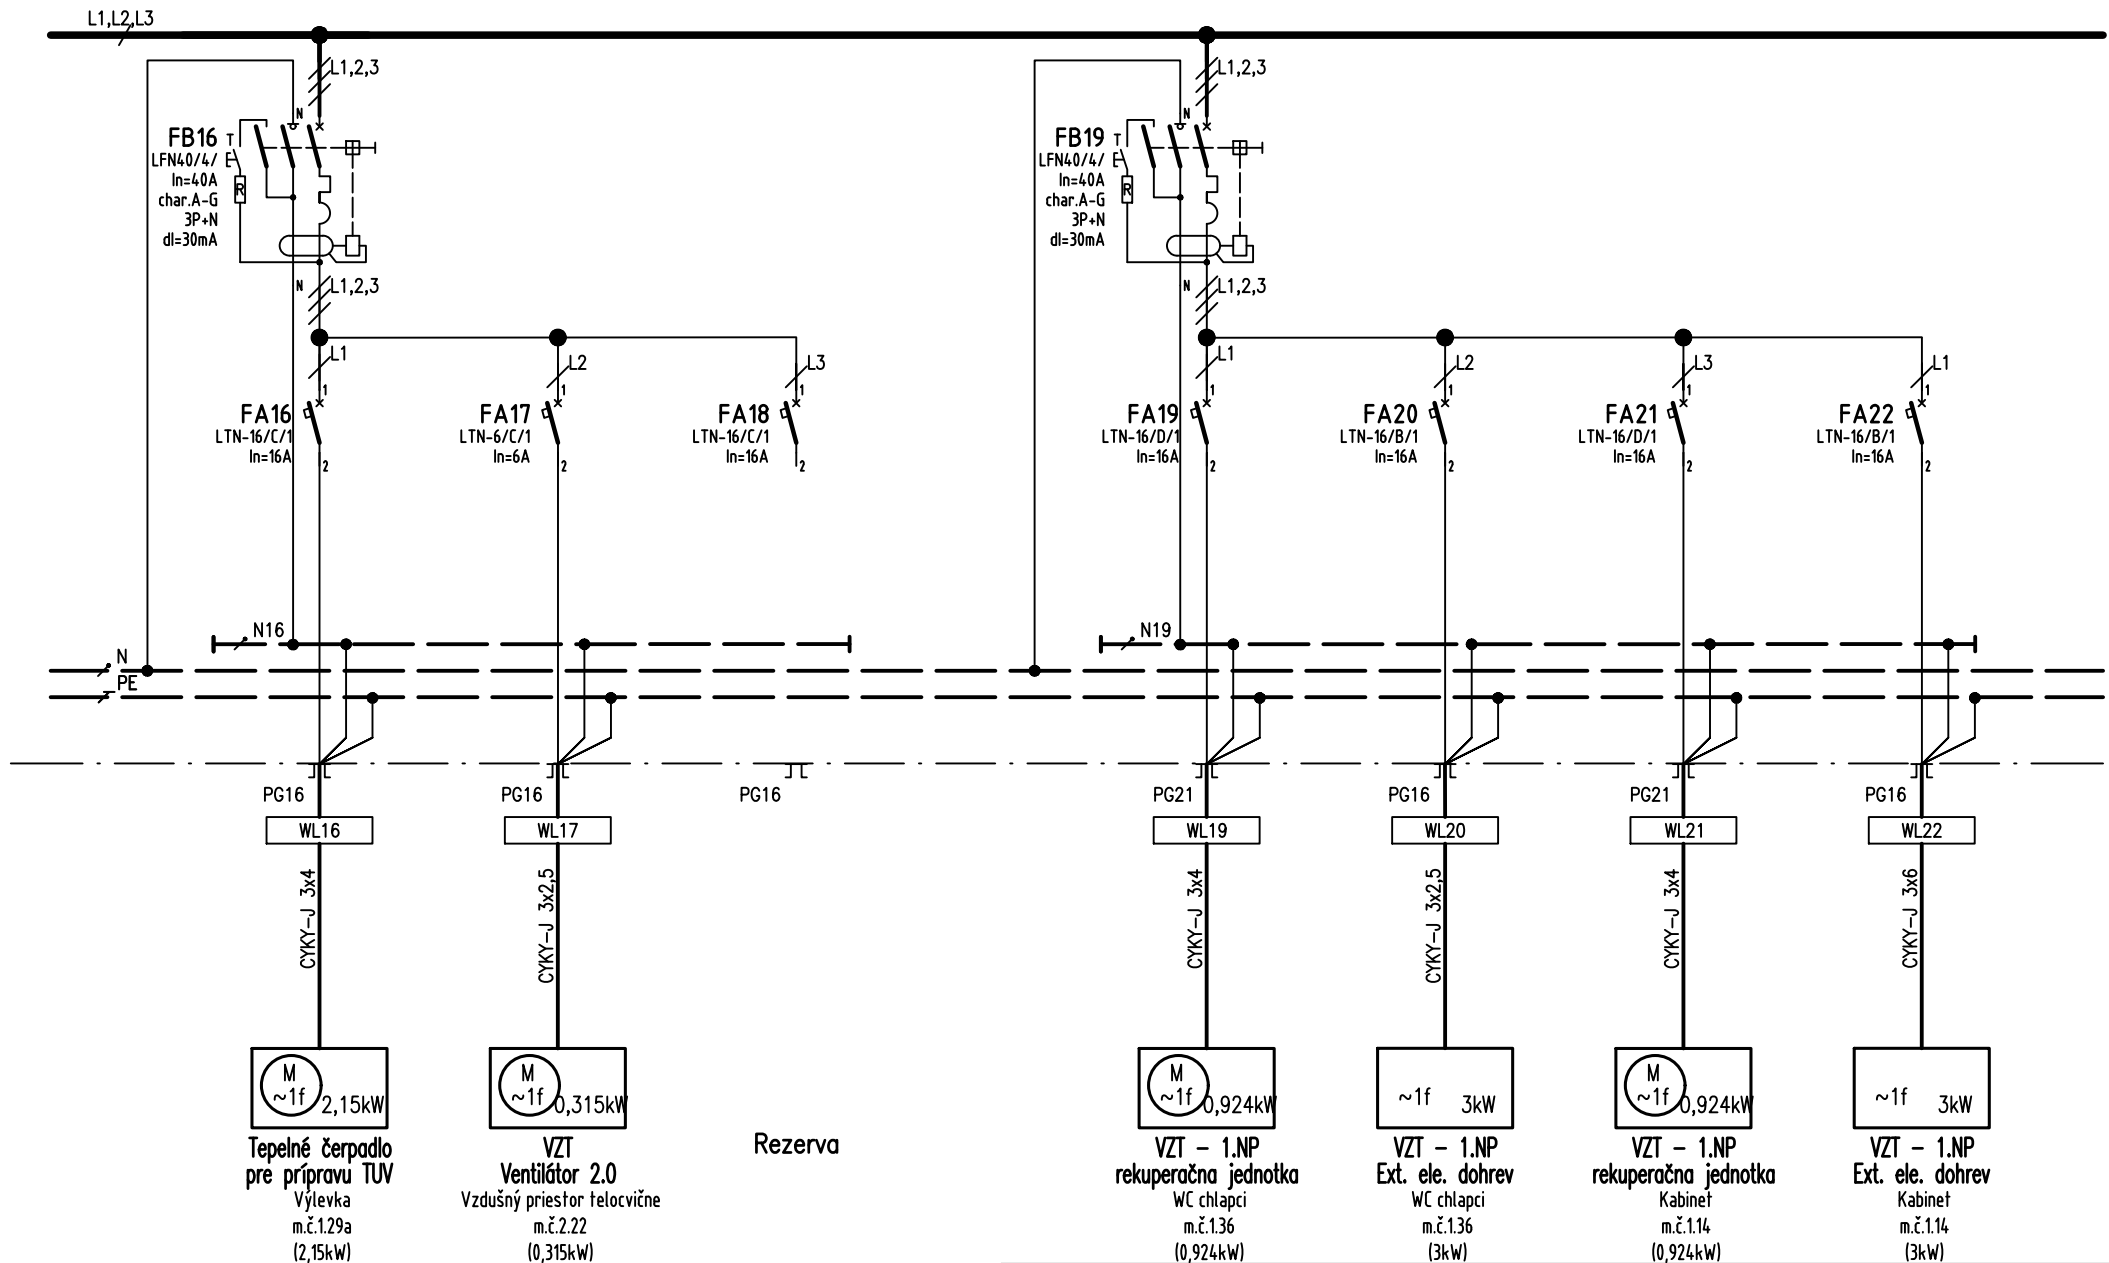

NÁZOV: ROZVÁDZAČ RMS1.1


PREHLADOVÁ SCHÉMA VÝZBROJE

NAVRHOL: ING. Š. ONDIRKO

E1-04

LIST:

4

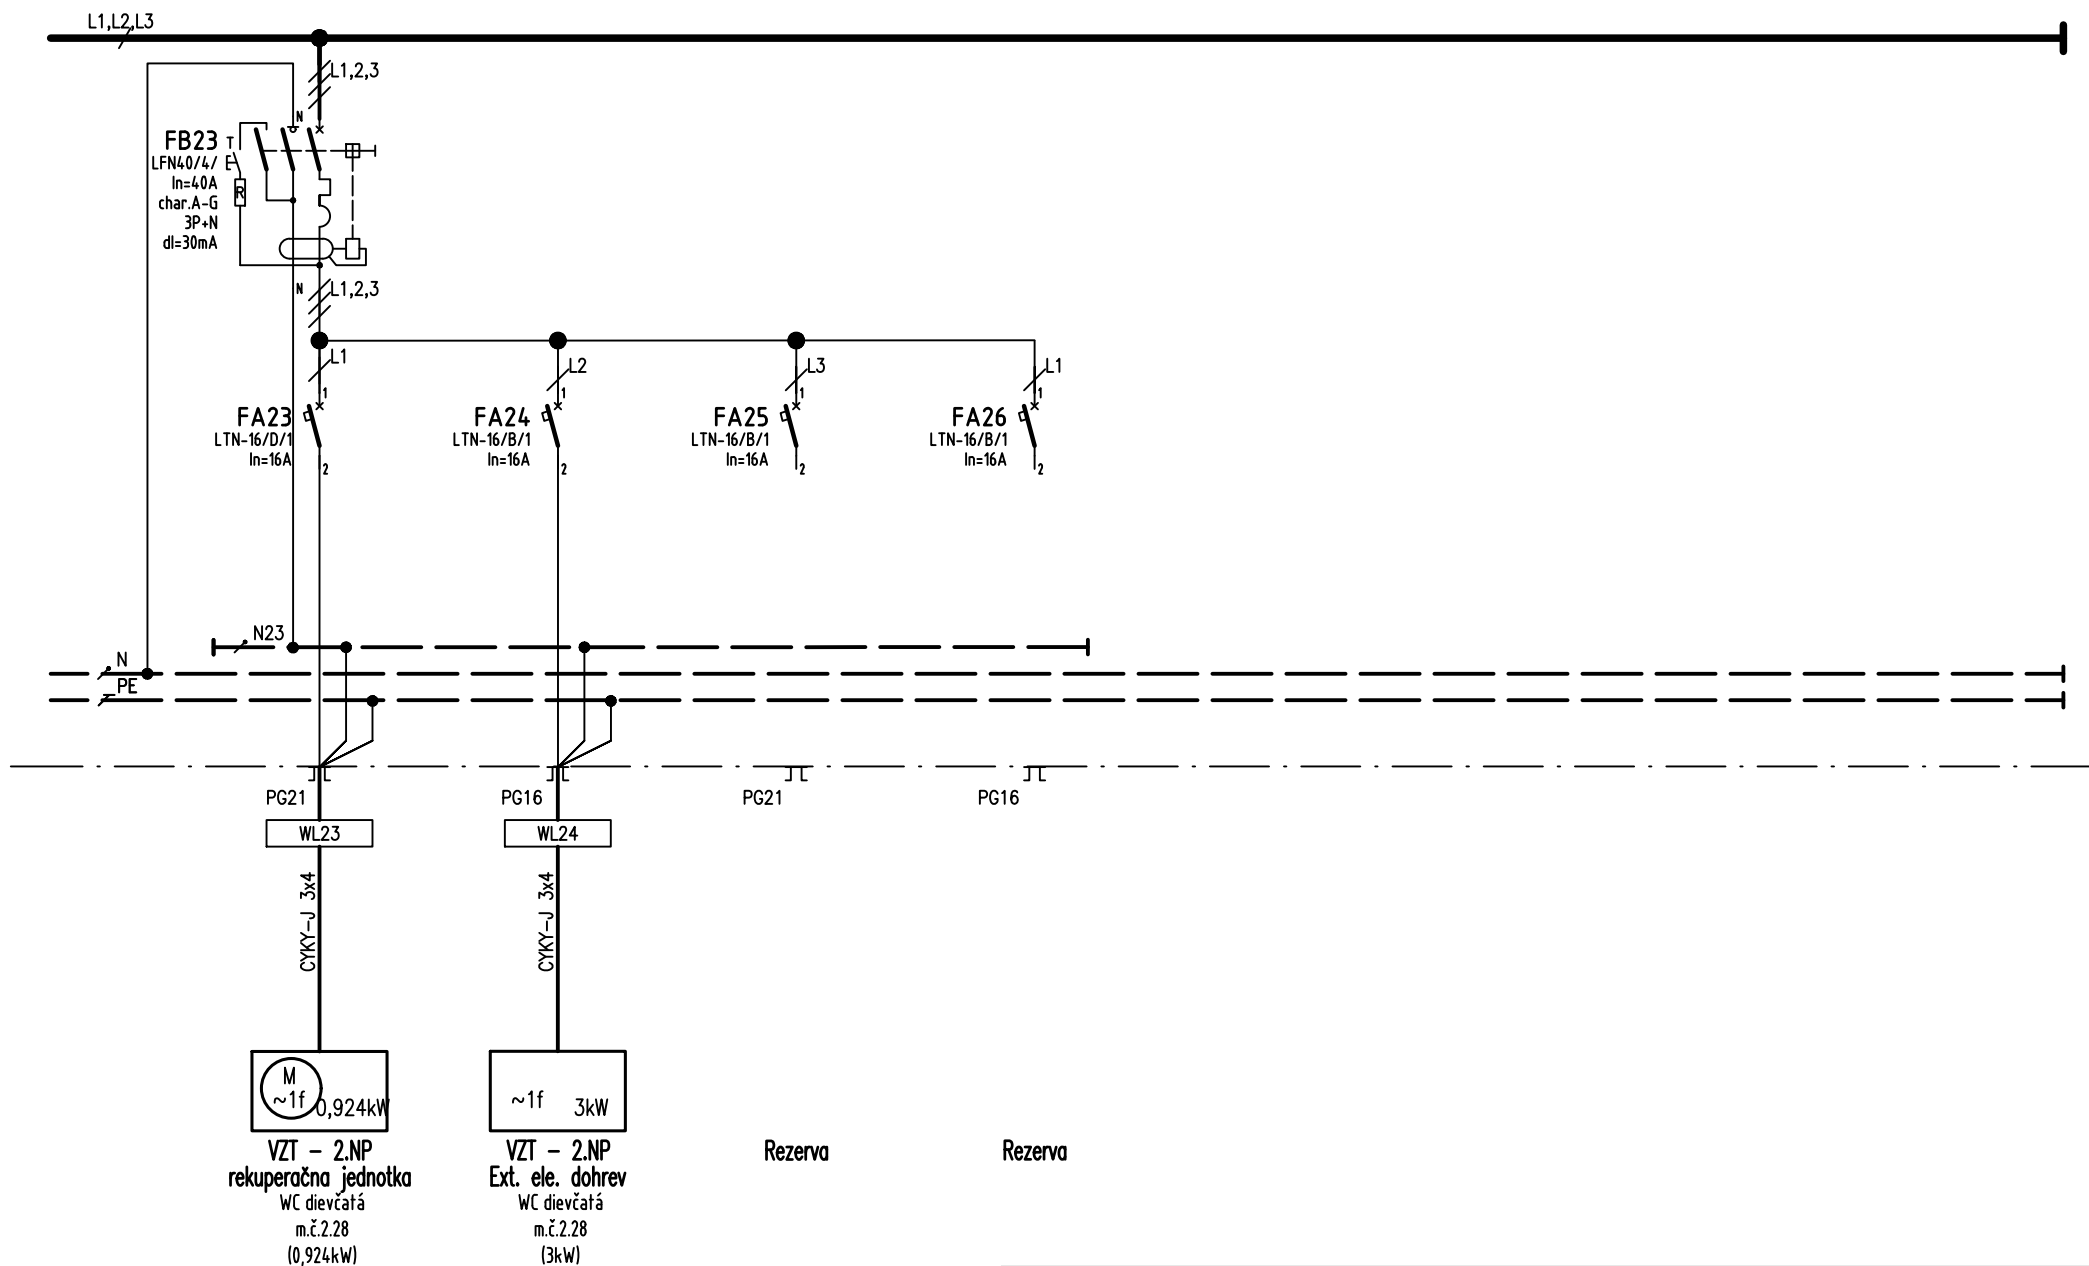

NÁZOV: ROZVÁDZAČ RMS1.1

PREHLADOVÁ SCHÉMA VÝZBROJE

NAVRHOL: ING. Š. ONDIRKO

E1-04

LIST:

5