ZÁPADNÝ POHLAD, M 1:100

VÝCHODNÝ POHLAD, M 1:100

VÝCHODNÝ POHLAD, M 1:100

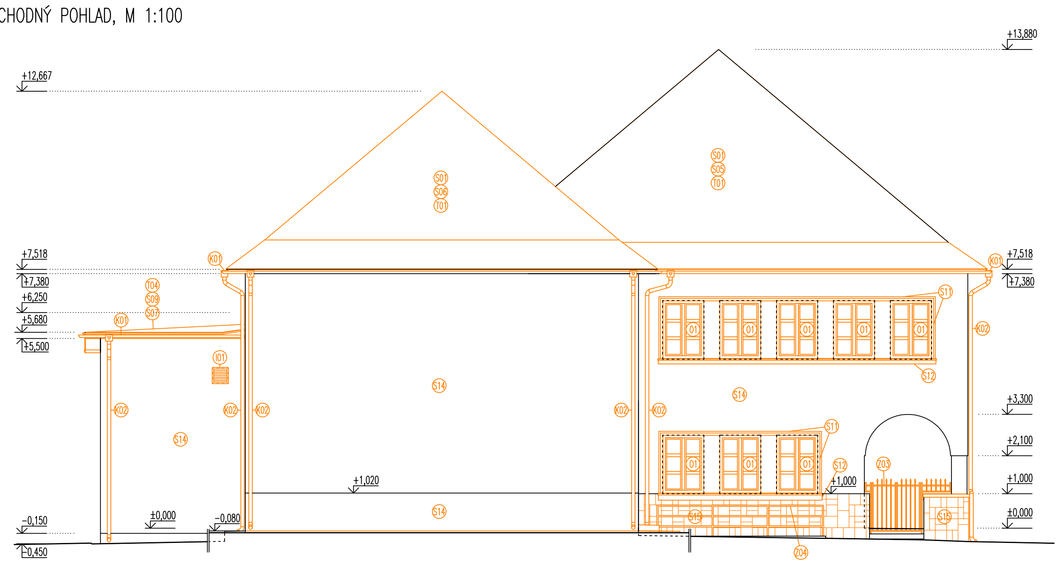

REZOPOHLAD C–C, M 1:100
JUŽNÝ POHLAD, M 1:100

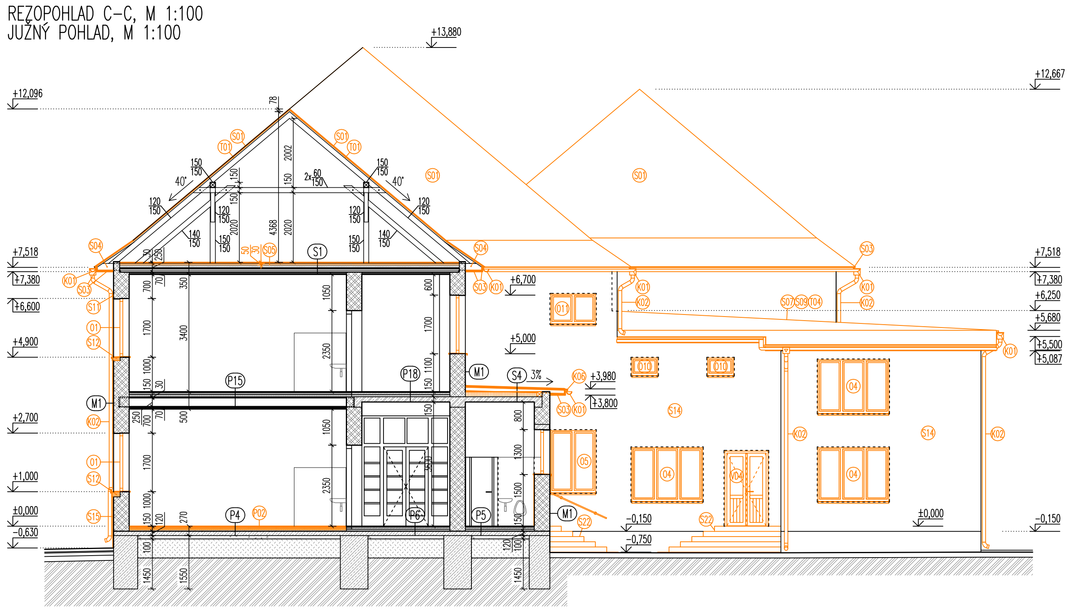

LEGENDA BÚRACÍCH PRÁC:

S–STAVEBNÉ KONŠTRUKCIE

S01 – DEMONTÁŽ A ODSTRÁNENIE PÔVODNEJ STREŠNEJ KERAMICKEJ KRYTINY
S02 – DEMONTÁŽ A ODSTRÁNENIE STREŠNÝCH VÝLEZOV V STREŠNEJ KRYTINE S ROZMERMI DO 600x600 mm
S03 – VYBÚRANIE OMETKY NA NÁKOSNOM PODKLADE VRÁTANE DREVENEJ DEBNENIA hr. 25 mm A KONCOVÉHO DREVENÉHO OBKladu VYSADENÝCH RÍMS, SPODNÁ HRANA VYSADENÝCH RÍMS ŠIKMEJ STRECHY
S04 – OBROŠENIE KONCOV VYSADENÝCH TRÁMOV RÍMS ŠIKMEJ STRECHY SO ZAPILENÍM A ÚPRAVOU KONCOV PRE OSADENIE KONCOVEJ LATY PRE UKONČENIE POSTNEJ HYDROIZOLÁCIE A OSADENIA OKAPOVÉHO OPLECHOVANIA
S05 – VYBÚRANIE A ODSTRÁNENIE POVRCHOVEJ ŠKRUPINY ZO ŠKVAROBETÓNU hr. 30 mm VRÁTANE 50 mm ŠKVAROVÉHO ZÁSYPU DREVENÉHO TRÁMOVÉHO STROPU – PÔVODNÁ ČASŤ ZÁKLADNEJ ŠKOLY
S06 – VYBÚRANIE A ODSTRÁNENIE POVRCHOVEJ ŠKRUPINY Z PERLIBETÓNU hr. 40 mm VRÁTANE PODKLADU Z HIERKALITOVÝCH DOSIEK celk. hr 50 mm – PRÍSTAVBA PÔVODNEJ ČASTI ZÁKLADNEJ ŠKOLY
S07 – DEMONTÁŽ A ODSTRÁNENIE HORNÉHO DREVENÉHO ZÁKLOPU hr. 25 mm A ASFALTOVEJ HYDROIZOLÁCIE PLOCHEJ STRECHY, V PÔVODNEJ SKLADBE S3 A S6
S08 – DEMONTÁŽ A ODSTRÁNENIE PLECHOVEJ FALCOVANEJ STREŠNEJ KRYTINY VRÁTANE ASFALTOVEJ SEPARAČNEJ A TLMIACEJ VRSTVY A DREVENÉHO ZÁKLOPU hr. 25 mm V PÔVODNEJ SKLADBE S4
S09 – VYBÚRANIE A ODSTRÁNENIE PERLITOVÉHO ZÁSYPU PLOCHÝCH STRECH V PÔVODNEJ SKLADBE S3, S4 A S6 NOVEJ PLOCHEJ STRECHY, VYBÚRANIE A ODSTRÁNENIE ČASTI MURIVA ZAPILENEJ ATIKY – ČASŤ STRECHY NAD ZÁZEMÍM TELOCVIČNE, V PÔVODNEJ SKLADBE S6 – ČASŤ STRECHY NAD ZÁZEMÍM TELOCVIČNE, V PÔVODNEJ SKLADBE S6
S10 – ZAPILENIE MURIVANEJ ATIKY ŠÍRKY 300 mm V SKLONE 2% V ZMYSLE SKLONU NOVEJ PLOCHEJ STRECHY, 100 mm POD HORNOU HRANOU TEPELNEJ IZOLÁCIE
S11 – VYBÚRANIE A ODSTRÁNENIE FASÁDNYCH OMIETKOVÝCH ŽÁMBRÁN A PARAPETOV AŽ PO OBNAŽENÚ VRSTVU MURIVA, hr. DO 80 mm
S12 – VYBÚRANIE A ODSTRÁNENIE KAMENNÝCH PARAPETOV ČASTI OKIEN Z ULIČNEJ STRANY
S13 – VYBÚRANIE A ODSTRÁNENIE KAMENNÝCH KRYCÍCH DOSIEK MURIVA POD OBLOŽKAMI PRI HLAVNOM VSTUPE DO OBJEKTU, KAMENNÉ DOSKY hr. DO 150 mm
S14 – OSEKANIE A ODSTRÁNENIE VONKAJŠÍCH OMETOK AŽ PO OBNAŽENÚ VRSTVU MURIVA, OMETKY hr. do 30 mm
S15 – OSEKANIE A ODSTRÁNENIE KAMENNÝCH OBKLADOV SOKLOVÝCH ČASTÍ AŽ PO OBNAŽENÉ MURIVO
S16 – VYBÚRANIE OTVOROV VO ZVISLÝCH MUROVANÝCH NENOSNÝCH STENÁCH S hr. dod 150 mm
S17 – VYBÚRANIE OTVOROV VO ZVISLÝCH MUROVANÝCH NOSNÝCH STENÁCH S hr. do 450 mm – VÝŠ. NAVRHOVANÝ STAV
S18 – VYHOTOV. PREREZAOV V SKLOBETÓNE hr. DO 150 mm, JEHO ZAPILENIE A VYBÚRANIA, DO KTORÝCH SA VLOŽÍA STUŽUJÚCE OCEĽOVÉ RÁMY – VÝŠ. NAVRHOV. STAV
S19 – VYBÚRANIE A ODSTRÁNENIE BETÓNOVÉHO OKAPOVÉHO CHODNÍKA, S OSEKANÍM A OČISTENÍM SOKLOVÝCH ČASTÍ OBJEKTU PO VYBÚRANÍ OKAPOVÝCH CHODNÍKOV A ODKOPE TERÉNU NA POŽADOVANÚ ÚROVEŇ
S20 – ROZOBRATIE ŽIANKOVEJ DLAŽBY hr. 80 mm NA ŠÍRKU 400 mm OD FASÁDY PÔVODNÉHO CHODNÍKA ZO STRANY ULICE Z DÔVODU ZATIAHNUTIE TEPELNEJ IZOLÁCIE PO PODKLADNÉ VRSTVY A OSADENIA LAPAČOV STREŠNÝCH SPLAVENÍN
S21 – VYBÚRANIE A ODSTRÁNENIE BETÓNOVÉHO KRYTU hr. do 150 mm Z BETÓNU PROSTÉHO, SO ZAPILENÍM BETÓNOVEJ VRSTVY, VRÁTANE PODKLADNEJ VRSTVY Z ŠTRKODRVINY hr. do 150 mm – EXISTUJÚCA BETÓNOVÁ PLOCHA PRI 1.01 – Z DÔVODU ZATIAHNUTIE TEPELNEJ IZOLÁCIE POD TERÉN
S22 – VYBÚRANIE A ODSTRÁNENIE VONKAJŠÍCH BETÓNOVÝCH VYROVNÁVAJÚCICH STUPŇOV A SCHODOV
S23 – VYBÚRANIE A ODSTRÁNENIE BETÓNOVÝCH ZÁKLADOV VONKAJŠÍCH VYROVNÁVAJÚCICH STUPŇOV A SCHODOV
S24 – VYBÚRANIE ASFALTOVÉHO KRYTU hr. do 100 mm VRÁTANE BETÓNOVÉHO PODKLADU hr. do 100 mm VRÁTANE ZAPILENIA ASFALTOVÉHO POVRCHU hr. do 100 mm A BETÓNOVÉHO PODKLADU hr. do 100 mm – ÚPRAVA VONKAJŠÍCH SPEVNENÝCH PLÔCH

P–PODLAHY

P01 – VYBÚRANIE PODLAHY S NÁŠLAPNOU VRSTVOU Z TERAZZO DLAŽBY V MIESTNOSTI 1.19, PÔVODNÁ SKLADBA P6
P02 – VYBÚRANIE A ODSTRÁNENIE PODLAHY NA TERÉNE S DREVENÝMI VLYSMI V MIESTNOSTIACH 1.11–1.18 A 1.21, PÔVODNÁ SKLADBA P6
P03 – VYBÚRANIE A ODSTRÁNENIE PODLAHY NA TERÉNE S DREVENÝMI VLYSMI V MIESTNOSTIACH 1.04–1.06, PÔVODNÁ SKLADBA P9
P04 – VYBÚRANIE A ODSTRÁNENIE PODLAHY NA TERÉNE S KERAMICKOU DLAŽBOU V MIESTNOSTI 1.29, PÔVODNÁ SKLADBA P6
POZNÁMKA: SKLADBY VÝŠ. VYKRES REZOV

O–OKENNÉ KONŠTRUKCIE, ZASKLENÉ STENY

001 – DEMONTÁŽ A ODSTR. OKNA rozm. 1200x1700 mm, DVOJKRIDLOVÉ OKNO S OTVÁRAVÝMI KRÍDLAMI – VRÁTANE VŠETKÝCH JEHO SÚČASTÍ (PARAPETY A POD.)
002 – DEMONTÁŽ A ODSTR. OKNA rozm. 1425x1900 mm, DVOJITÉ DVOJKRÍDLOVÉ DREVENÉ OKNO S OTVÁRAVÝMI KRÍDLAMI – VRÁTANE VŠETKÝCH JEHO SÚČASTÍ
003 – DEMONTÁŽ A ODSTR. OKNA rozm. 600x600 mm, JEDNOKRÍDLOVÉ OKNO S OTVÁRAVÝM KRÍDLOM – VRÁTANE VŠETKÝCH JEHO SÚČASTÍ (PARAPETY A POD.)
004 – DEMONTÁŽ A ODSTR. OKNA rozm. 2100x1600 mm, TROJKRÍDLOVÉ OKNO S OTVÁRAVÝMI KRÍDLAMI – VRÁTANE VŠETKÝCH JEHO SÚČASTÍ (PARAPETY A POD.)
005 – DEMONTÁŽ A ODSTR. OKNA rozm. 1350x1850 mm, DVOJKRÍDLOVÉ OKNO S OTVÁRAVÝMI KRÍDLAMI – VRÁTANE VŠETKÝCH JEHO SÚČASTÍ (PARAPETY A POD.)
006 – DEMONTÁŽ A ODSTR. OKNA rozm. 825x1300 mm, DVOJITÉ JEDNOKRÍDLOVÉ OKNO S OTVÁRAVÝM KRÍDLOM – VRÁTANE VŠETKÝCH JEHO SÚČASTÍ (PARAPETY A POD.)
007 – DEMONTÁŽ A ODSTR. OKNA rozm. 1275x1850 mm, DVOJKRÍDLOVÉ OKNO S OTVÁRAVÝMI KRÍDLAMI – VRÁTANE VŠETKÝCH JEHO SÚČASTÍ (PARAPETY A POD.
008 – DEMONTÁŽ A ODSTR. OKNA rozm. 900x1300 mm, DVOJITÉ JEDNOKRÍDLOVÉ OKNO S OTVÁRAVÝM KRÍDLOM – VRÁTANE VŠETKÝCH JEHO SÚČASTÍ (PARAPETY A POD.)
009 – DEMONTÁŽ A ODSTR. OKNA rozm. 650x1300 mm, DVOJITÉ JEDNOKRÍDLOVÉ OKNO S OTVÁRAVÝM KRÍDLOM – VRÁTANE VŠETKÝCH JEHO SÚČASTÍ (PARAPETY A POD.)
010 – DEMONTÁŽ A ODSTR. OKNA rozm. 800x550 mm, JEDNOKRÍDLOVÉ OKNO S OTVÁRAVÝM KRÍDLOM – VRÁTANE VŠETKÝCH JEHO SÚČASTÍ (PARAPETY A POD.)
011 – DEMONTÁŽ A ODSTR. OKNA rozm. 1350x900 mm, DVOJKRÍDLOVÉ OKNO S OTVÁRAVÝM KRÍDLAMI – VRÁTANE VŠETKÝCH JEHO SÚČASTÍ (PARAPETY A POD.)
012 – DEMONTÁŽ A ODSTR. OKNA rozm. 700x900 mm, JEDNOKRÍDLOVÉ OKNO S OTVÁRAVÝM KRÍDLOM – VRÁTANE VŠETKÝCH JEHO SÚČASTÍ (PARAPETY A POD.)
013 – DEMONTÁŽ A ODSTR. OKNA rozm. 700x825 mm, JEDNOKRÍDLOVÉ OKNO S OTVÁRAVÝM KRÍDLOM – VRÁTANE VŠETKÝCH JEHO SÚČASTÍ (PARAPETY A POD.)
014 – DEMONTÁŽ A ODSTR. OKNA rozm.1350x650 mm, DVOJKRÍDLOVÉ OKNO S OTVÁRAVÝM KRÍDLAMI – VRÁTANE VŠETKÝCH JEHO SÚČASTÍ (PARAPETY A POD.)
015 – DEMONTÁŽ A ODSTR. OKNA rozm.1250x800 mm, JEDNOKRÍDLOVÉ OKNO SKLOPNÉ – VRÁTANE VŠETKÝCH JEHO SÚČASTÍ (PARAPETY A POD.)

VD–VOKAJŠIE VSTUPNÉ DVERE

– DEMONTÁŽ A ODSTRÁNENIE VSTUPNÝCH ZASKLENÝCH DVOJKRÍDLOVÝCH DREVENÝCH DVERÍ S NADSVETLÍKOM, ROZMER OTVORU 2200x2700 mm, DVERNÉ KRÍDLA VEĽKOSTI 2x 1000x2055 mm
– DEMONTÁŽ A ODSTRÁNENIE VSTUPNÝCH ZASKLENÝCH DVOJKRÍDLOVÝCH DREVENÝCH DVERÍ S NADSVETLÍKOM, ROZMER OTVORU 1300x2600 mm, DVERNÉ KRÍDLA VEĽKOSTI 2x 500x1970 mm
– DEMONTÁŽ A ODSTRÁNENIE VSTUPNÝCH ZASKLENÝCH DVOJKRÍDLOVÝCH DREVENÝCH DVERÍ S NADSVETLÍKOM, ROZMER OTVORU 1500x2900 mm, DVERNÉ KRÍDLA VEĽKOSTI 2x 650x2100 mm
– DEMONTÁŽ A ODSTRÁNENIE VSTUPNÝCH DVOJKRÍDLOVÝCH DREVENÝCH LATKOVÝCH DVERÍ S PRESKLENOU ČASŤOU, ROZMER OTVORU 1300x2200 mm, DVERNÉ KRÍDLA VEĽKOSTI 2x 570X2100 mm

D–DVERNÉ KONŠTRUKCIE A ZÁRUBNE

– DEMONTÁŽ DREVENÝCH DVERÍ VŠETKÝCH DO POVALOVÉHO PRIESTORU VRÁTANE DREVENEJ ZÁRUBNE, DVERE ROZM. 1000x1970 mm JEDNOKRÍDLOVÉ DVERE, (PLNÉ DREVENÉ KRÍDLO, DREVENÁ ZÁRUBŇA)
– DEMONTÁŽ A ODSTRÁNENIE VNÚTORNEJ DREVENEJ ZASKLENEJ STENY S DVERNÝM KRÍDLOM A OBSLUŽNÝM OKIENKOM

K–KLAMPIARSKE KONŠTRUKCIE

– DEMONTÁŽ A ODSTRÁNENIE PÔVODNÝCH DAŽĎOVÝCH ŽĽABOV
– DEMONTÁŽ A ODSTRÁNENIE PÔVODNÝCH DAŽĎOVÝCH ZVODOV
– DEMONTÁŽ A ODSTRÁNENIE OPLECHOVANIA OŽĽABE ROZVINUTEJ ŠÍRKY CCA. 500 MM
– DEMONTÁŽ A ODSTRÁNENIE OPLECHOVANIA OŽĽABA MEDZI ŠIKMOU STRECHOU A ZVISLOU STENOU VEDĽAJŠIEHO OBJEKTU ROZVINUTEJ ŠÍRKY CCA. 750MM
– DEMONTÁŽ A ODSTR. OPLECHOVANIA UKONČENIA ASFALT. HYDROIZOLÁCIE NA ZVISLEJ STENE, r.š. 100 MM – PLOCHÉ STRECHY, S PÔVOD. SKLADBE S3 A S6
– DEMONTÁŽ A ODSTRÁNENIE OKAPOVÉHO OPLECHOVANIA PRI DAŽĎOVOM ŽĽABE – PLOCHÉ STRECHY, V PÔVODNEJ SKLADBE S3 A S6
– DEMONTÁŽ A ODSTRÁNENIE OPLECHOVANIA VYVEDENÉHO NA ZVISLÚ STENU, R.Š. 250 MM – PLOCHÉ STRECHY, V PÔVODNEJ SKLADBE S5
– DEMONTÁŽ A ODSTRÁNENIE VETRACEJ HLAVICE – PLOCHÉ STRECHY, V PÔVODNEJ SKLADBE S5
– DEMONTÁŽ KRYCÍCEHO PLECHU OSMKUROVKY PÔVODNÉHO POTRUBIA DO VÝMENNÍKOVEJ STANICE TEPLA

Z–ZÁMOČNÍCKE KONŠTRUKCIE

– DEMONTÁŽ OPLOTENIA Z OCEĽOVÝCH PROFILOV S INTEGROVANOU DVOJKRÍDLOVOU VSTUPNOU BRÁNOU – OPLOTENIE URČENÉ K ÚPRAVE A SPÄTNEJ MONTÁŽI
– DEMONTÁŽ OPLOTENIA Z OCEĽOVÝCH PROFILOV – OPLOTENIE URČENÉ K ÚPRAVE A SPÄTNEJ MONTÁŽI
– DEMONTÁŽ OPLOTENIA Z OCEĽOVÝCH PROFILOV – DEMONTÁŽ A ODSTRÁNENIE, BUDE NAHRADENÉ NOVÝM PRVKOM
– DEMONTÁŽ ZÁBRADLIA ODPILENÍM – ZÁBRADLIE URČENÉ K ÚPRAVE A SPÄTNEJ MONTÁŽI, SKRÁTENIE HORIZONTÁLNYCH PRVKOV KOLMÝCH NA FASÁDU Z DÔVODU POSUNU KRAJOVÉHO STĺPIKA Z DÔVODU ZATEPLENIU FASÁDY, POSUN STĺPIKA 225 mm
– DEMONTÁŽ A ODSTRÁNENIE STREŠNÝ NAD ZÁKONNÝM VCHODOM S POLYKARBONÁTOVOU KRYCOU DOSKOU
– DEMONTÁŽ A ODSTRÁNENIE OCEĽOVÉHO ROŠTU NA ČISTENIE OBUVY, ROZMER DO 600x400 mm
– DEMONTÁŽ A ODSTRÁNENIE OCEĽOVÉHO ROŠTU NA ČISTENIE OBUVY, ROZMER DO 3500x1000 mm
– DEMONTÁŽ A ODSTRÁNENIE OCEĽOVEJ BRÁNY VRÁTANE NOSNÝCH STĺPIKOV A ZÁKLADOV NOSNÝCH STĺPIKOV – V MIESTE BRÁNY B1 VÝŠ. SITUÁCIA

T–TESÁRSKE KONŠTRUKCIE

– DEMONTÁŽ A ODSTRÁNENIE LATOVANIA A PODKLADNÉHO DEBNENIA
– DEMONTÁŽ A ODSTRÁNENIE STREŠNÝCH KROKIEV PREREZU DO 140x220 mm – OPRAVA PREHNITÝCH A POŠKODENÝCH PRVKOV PÔVOD. KROKVEJ KONŠTRUKCIE
– DEMONTÁŽ DREVENEJ KONŠTRUKCE VÝSTUPU DO POVALOVÉHO PRIESTORU
– DEMONTÁŽ A ODSTRÁNENIE DREVENEJ PODPORNEJ SPÁDOVEJ KONŠTRUKCE Z DREVENÝCH PRVKOV, V PÔVODNEJ SKLADBE S3, S4 A S6

M–POVRCHY (OBKLADY, MALBY, OMIETKY, NÁTERY)

– DEMONTÁŽ DREVENÉHO OBKLADU, OBKLAD Z DREVENÝCH PRVKOV HR. 25 MM, KOTVENÝ NA HORIZONTÁLNOM PODKLADNOM ROŠTE
– OSEKANIE A ODSTRÁNENIE VNÚTORNÝCH OMIETOK V PRIESTOROCH PO OBNAŽENÉ MURIVO
– OSEKANIE A ODSTRÁNENIE KERAMICKÝCH OBKLADOV

I–ZARIADENIE

– DEMONTÁŽ A ODSTRÁNENIE VETRACÍCH ZARIADENÍ (VENTILÁTOROV) VRÁTANE ODBORNÉHO ODPOJENIA OD ROZVODOV ELEKTRA

POZNÁMKA:

(01) OKNO DREVENÉ
(01a) OKNO PLASTOVÉ

BÚRACIE PRÁCE

±0,000=PODLAHA 1.NP

POZOR: TENTO PROJEKT JE SPRACOVANÝ V STUPNI PRE ÚZEMNÉ ROZHODNUTIE, STAVEBNÉ POVOLENIE A REALIZÁCIU STAVBY A NESLÚŽI AKO DIELENSKÁ A VÝROBNÁ DOKUMENTÁCIA ZHOTOVITEĽA STAVBY !!!

Autorom projektu a výhradným vlastníkom autorských a majetkových práv je spoločnosť M.PRO s.r.o, Ing. Andrej Marcik. Projekt, dokumentácia, ako aj samotné architektonické dielo podliehajú autorskej ochrane podľa zákona 185/2015 Z. z.- Autorský zákon v znení neskorších predpisov. Vyhotovenie napodobením, rozmnožovanie a akékoľvek úpravy bez písomného súhlasu autora je trestné.

M PRO s.r.o.
Kadnárova 23
831 52 Bratislava
mpropc@gmail.com
00421 905 489 533

REKONŠTRUKCIA ZŠ NA UL. KOMENSKÉHO V ŽELIEZOVCIACH

Autor:	Ing. A.Marcik	Stavebník:	mesto Želiezovce ul. SNP 9, 937 01 Želiezovce
Spoluautor:	Ing. D.Marcikova	Miesto stavby:	areál základnej školy na ul. Komenského v meste Želiezovce
	Ing. M.Gregus		
	Ing.Ing.arch.Mgr.art.J.Kuteš	Parc.č.:	reg.C 180/4, 170/3
Hlavný inžinier projektu:	Ing. A.Marcik		
Zodpovedný projektant:	Ing. A.Marcik	Stupeň objekt.	PAVILÓN 1
Projektant:	Ing. A.Marcik, Ing. Š.Marcik, Ing. M.Gregus, Ing. M.Krejčí	Obsah výkresu:	POHLADY PÔVODNÝ STAV, BÚRACIE PRÁCE

Stupeň PD: PROJEKT PRE STAVEBNÉ POVOLENIE
PROJEKT PRE REALIZÁCIU STAVBY
Dátum: 10/2017
Zák.číslo: ZEL102017
Formát: 10xA4
Mierka: 1:100
Číslo výkresu: B.07