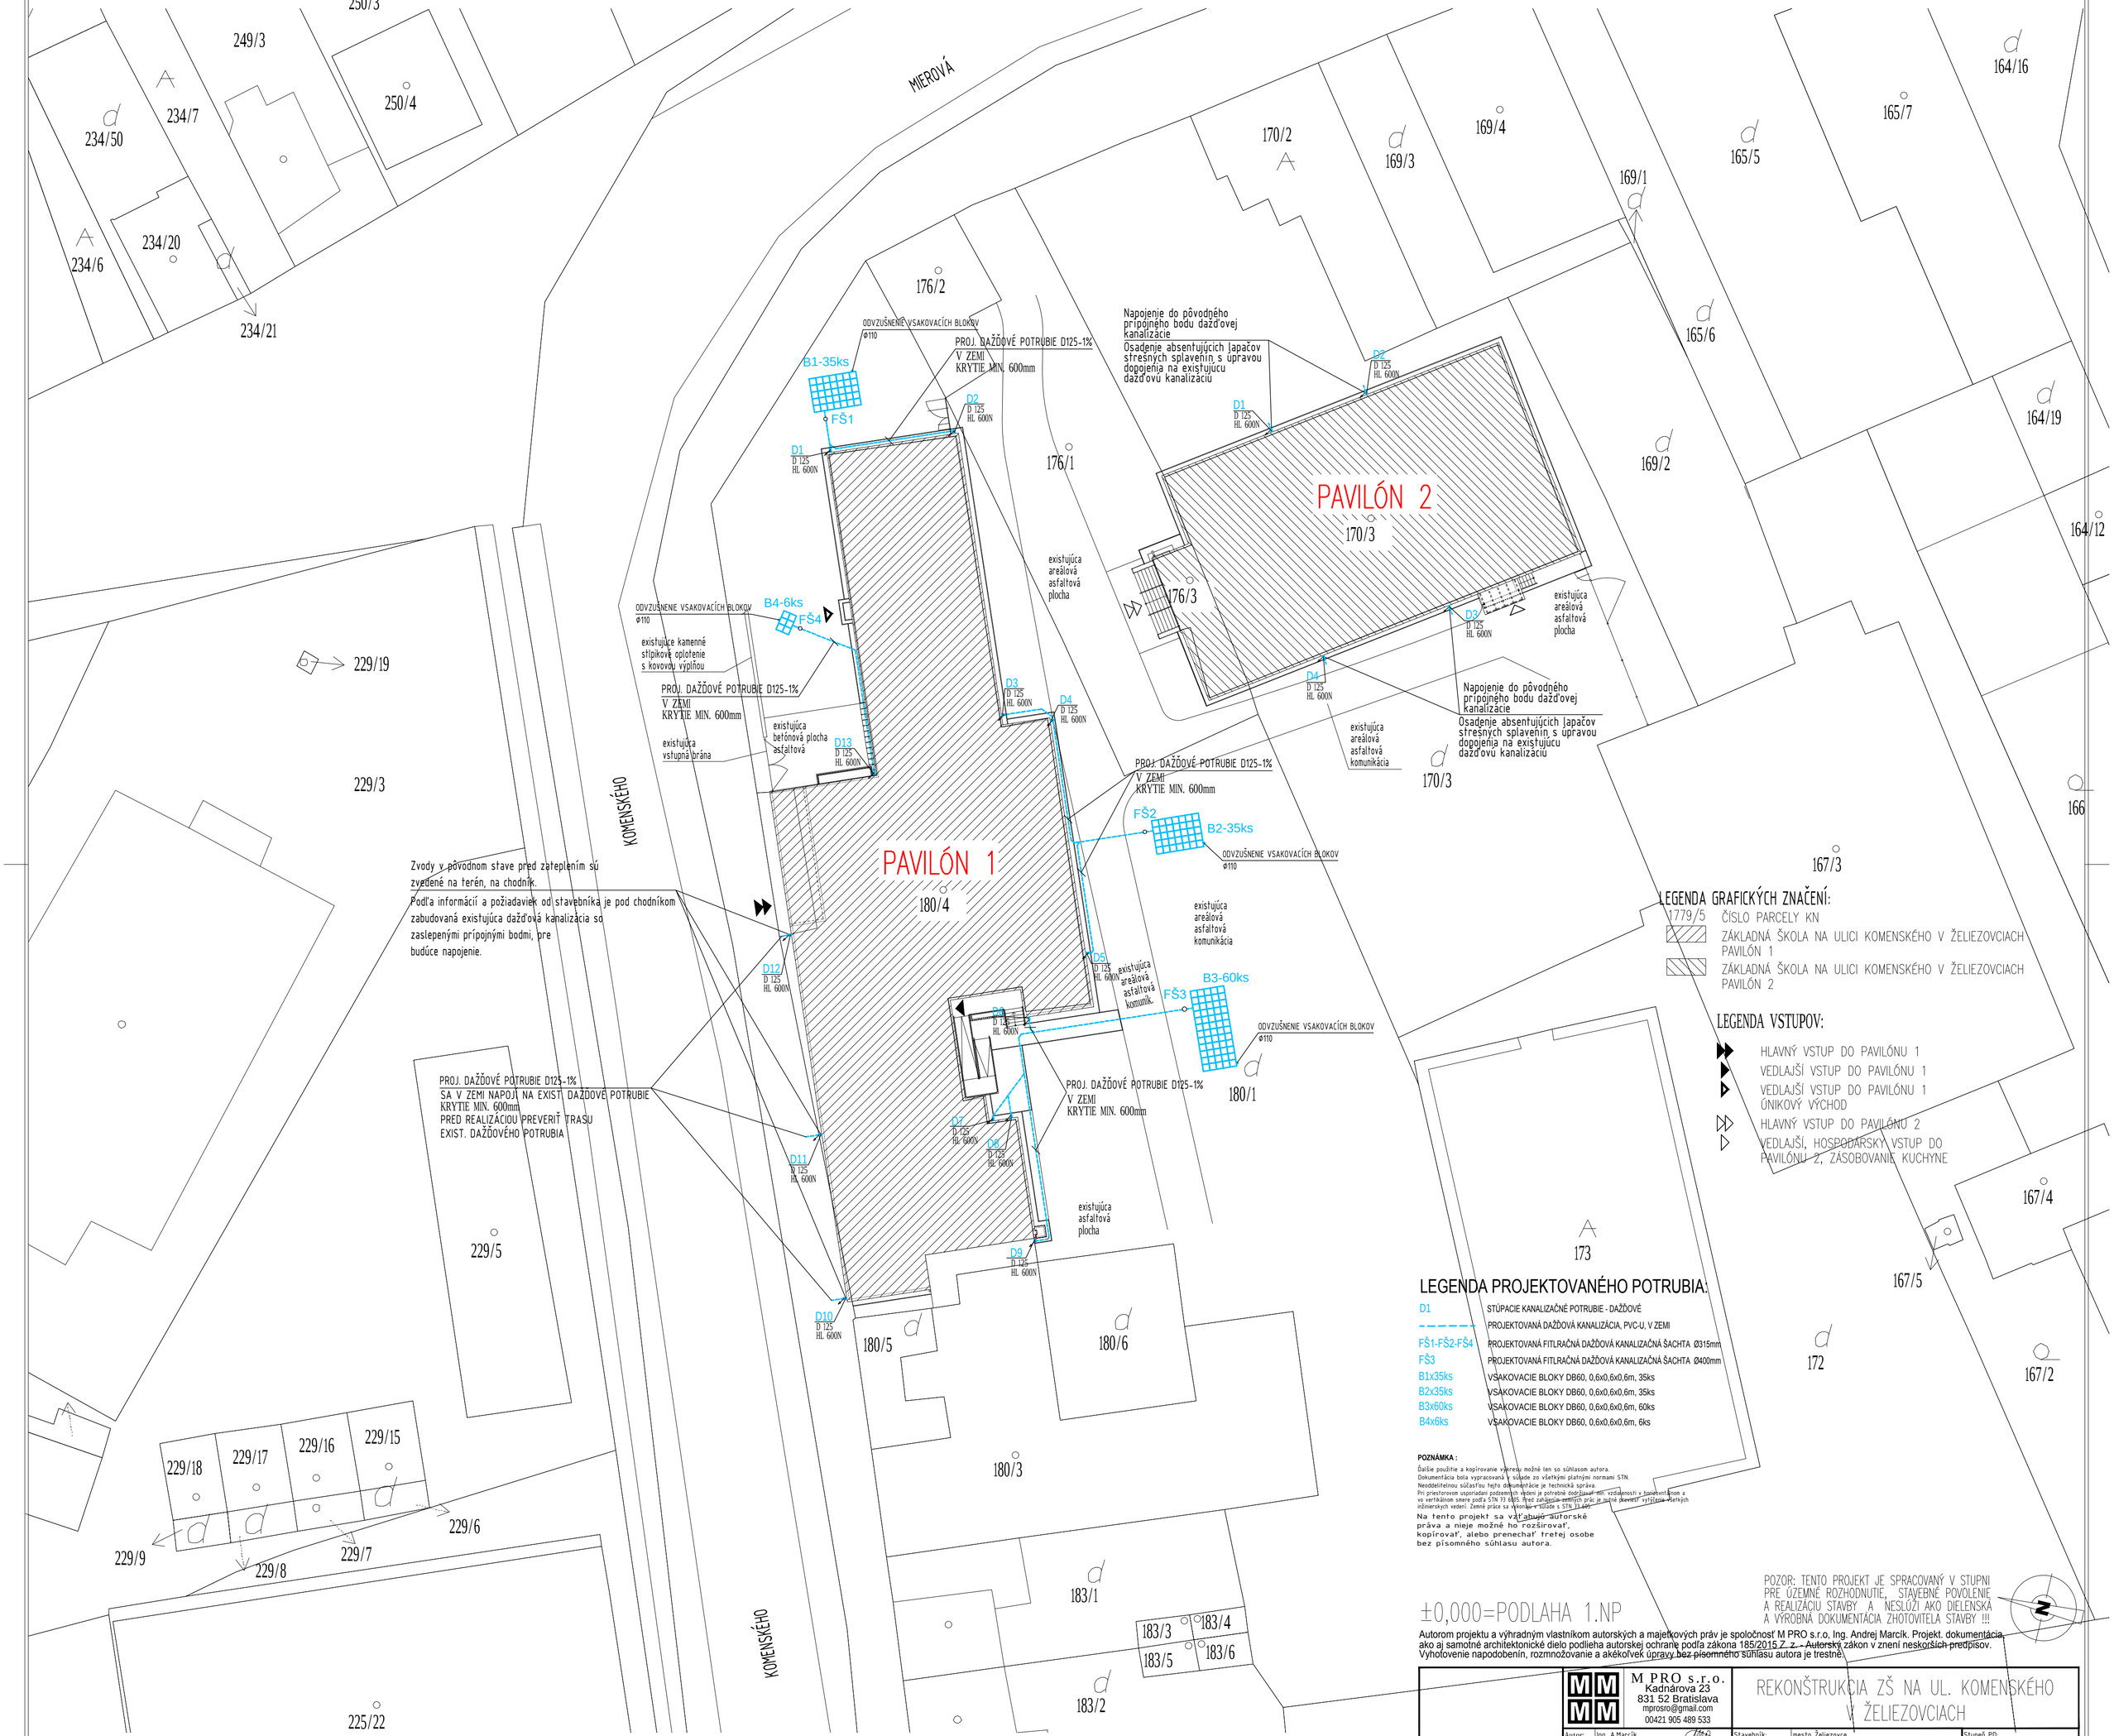

LEGENDA GRAFICKÝCH ZNAČENÍ:

1779/5 ČÍSLO PARCELY KN

ZÁKLADNÁ ŠKOLA NA ULICI KOMENSKÉHO V ŽELIEZOVCIACH PAVILÓN 1

ZÁKLADNÁ ŠKOLA NA ULICI KOMENSKÉHO V ŽELIEZOVCIACH PAVILÓN 2

LEGENDA VSTUPOV:

- HLAVNÝ VSTUP DO PAVILÓNU 1
- VEDLAJŠÍ VSTUP DO PAVILÓNU 1
- VEDLAJŠÍ VSTUP DO PAVILÓNU 1 ÚNIKOVÝ VÝCHOD
- HLAVNÝ VSTUP DO PAVILÓNU 2
- VEDLAJŠÍ, HOSPODÁRSKY VSTUP DO PAVILÓNU 2, ZÁSOBOVANIE KUCHYNE

LEGENDA PROJEKTOVANÉHO POTRUBIA:

D1	STÚPACIE KANALIZAČNÉ POTRUBIE - DAŽĎOVÉ
- - - - - -	PROJEKTOVANÁ DAŽĎOVÁ KANALIZÁCIA, PVC-U, V ZEMI
FŠ1-FŠ2-FŠ4	PROJEKTOVANÁ FITLRAČNÁ DAŽĎOVÁ KANALIZAČNÁ ŠACHTA Ø315mm
FŠ3	PROJEKTOVANÁ FITLRAČNÁ DAŽĎOVÁ KANALIZAČNÁ ŠACHTA Ø400mm
B1x35ks	VSAKOVACIE BLOKY DB60, 0,6x0,6x0,6m, 35ks
B2x35ks	VSAKOVACIE BLOKY DB60, 0,6x0,6x0,6m, 35ks
B3x60ks	VSAKOVACIE BLOKY DB60, 0,6x0,6x0,6m, 60ks
B4x6ks	VSAKOVACIE BLOKY DB60, 0,6x0,6x0,6m, 6ks

POZNÁMKA :

Ďalšie použitie a kopírovanie výkresu možné len so súhlasom autora.
Dokumentácia bola vypracovaná v súlade zo všetkými platnými normami STN.
Neoddeliteľnou súčasťou tejto dokumentácie je technická správa.
Pri priestorovom usporiadaní podzemných vedení je potrebné dodržiavať min. vzdialenosti v horizontálnom a vo vertikálnom smere podľa STN 73 6005. Pred zahájením zemných prác je nutné zistiť vyťčenie všetkých inžinierskych vedení. Zemné práce sa vykonajú v triede s STN 73 6133.

Na tento projekt sa vzťahujú autorské práva a nieje možné ho rozširovať, kopírovať, alebo prenechať tretej osobe bez písomného súhlasu autora.

±0,000=PODLAHA 1.NP

POZOR: TENTO PROJEKT JE SPRACOVANÝ V STUPNI PRE ÚZEMNÉ ROZHODNUTIE, STAVEBNÉ POVOLENIE A REALIZÁCIU STAVBY A NESLÚŽI AKO DIELENSKÁ A VÝROBNÁ DOKUMENTÁCIA ZHOTOVITEĽA STAVBY !!!

Autorom projektu a výhradným vlastníkom autorských a majetkových práv je spoločnosť M PRO s.r.o, Ing. Andrej Marcík. Projekt. dokumentácia, ako aj samotné architektonické dielo podlieha autorskej ochrane podľa zákona 185/2015 Z. z. - Autorský zákon v znení neskorších predpisov. Vyhotovenie napodobenín, rozmnožovanie a akékoľvek úpravy bez písomného súhlasu autora je trestné.

M PRO s.r.o.
Kadnárova 23
831 52 Bratislava
mprosro@gmail.com
00421 905 489 533

REKONŠTRUKCIA ZŠ NA UL. KOMENSKÉHO V ŽELIEZOVCIACH

Autor:	Ing. A.Marcík	Stavebník:	mesto Želiezovce ul. SNP 2, 937 01 Želiezovce	Stupeň PD:	PROJEKT PRE STAVEBNÉ POVOLENIE PROJEKT PRE REALIZÁCIU STAVBY
Spoluautori:	Ing. D.Marčíková				
	Ing. M.Greguš	Miesto stavby:	areál základnej Školy na ul. Komenského v meste Želiezovce		
	Ing.Ing.arch.Mgr.art.J.Kuráň	Parc.č.:	regC. 180/4, 170/3	Dátum:	10/2017
Hlavný inžinier projektu:	Ing. A.Marcík			Zák.číslo:	ZEL102017
Zodpovedný projektant:	Ing. N. JÓKAY	Stavebný objekt:	PAVILÓN 1, PAVILÓN 2	Formát:	6xA4
Projektant:	Ing. D.JANOŠKOVÁ	Obsah výkresu:	SITUÁCIA ZDRAVOTECHNIKA	Mierka: 1:300	Číslo výkresu: 01