


OBEC  
ČÍSLO ZBERAČA  
POVRCH ÚZEMIA

BÁTOROVE KOSIHY
ZBERAČ AB-3
ZELENÝ PÁS

ČÍSLO ŠACHTY  
SCHÉMA ŠACHTY

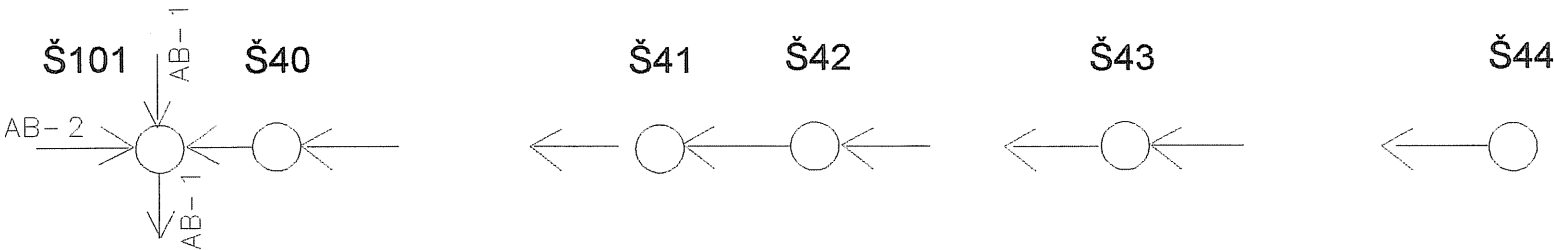

M 1:1000/ 1:100

HĽBKA VÝKOPU


DNO POTRUBIA

KÓTA TERÉNU

ZROVNÁVACIA ROVINA

STANIČENIA V km,m

SKLON % - DĹŽKA m  
DN - MATERIÁL - DĹŽKA m  
PRIETOK l/s

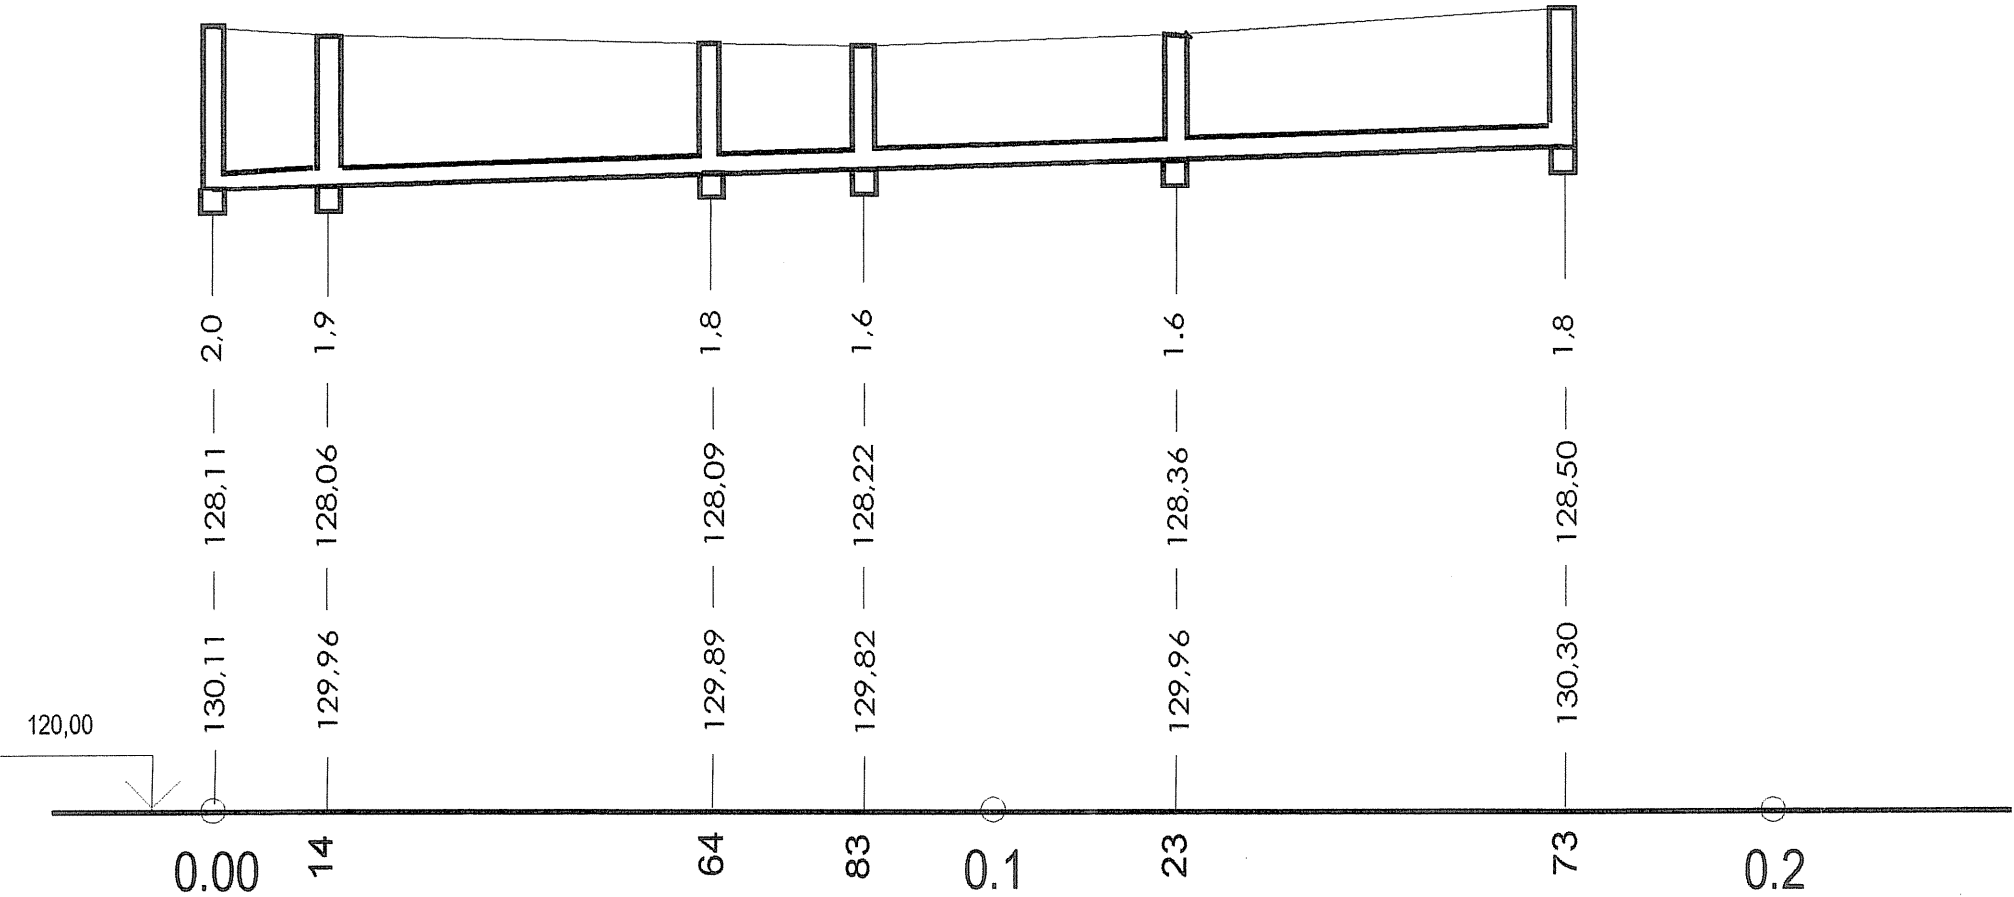

3,4	173m
POTRUBIE PVC KORUNGOVANÉ DN 300	173m
0,15	

Výškový systém Bpv

VED.STREDISKA	ZODP.PROJ.	KRESLIL	KONTROLOVAL	DUAL s.r.o. Pri hrádzi 30 940 77 Nové Zámky IČO: 31 410 553 IČ DPH: SK2020413296	
ING.J.DUFEK	ING.TKÁČOV,PhD	J.IVANOVA		KRAJ NITRIANSKY	OKRES KOMÁRNO
INVESTOR OBEC BÁTOROVE KOSIHY				FORMÁPS Nitra (O) S 3 x A4 55/N	
KANALIZÁCIA V OBCI BÁTOROVE KOSIHY				DÁTUM	07/2015
				ÚČEL	PS
				KÓTOVANÉ V	1:1000/100
				ČÍS.ZÁKAZKY	1060/15
POZDĹŽNY PROFIL Č.9 ZBERAČ AB-3				K 64	3