

OBEC
ČÍSLO ZBERAČA
POVRCH ÚZEMIA

ČÍSLO ŠACHTY
SCHÉMA ŠACHTY

M 1:1000/ 1:100

HĽBKA VÝKOPU

DNO POTRUBIA

KÓTA TERÉNU

ZROVNÁVACIA ROVINA



STANIČENIA V km,m

SKLON % - DĹŽKA m

DN - MATERIÁL - DĹŽKA m

PRIETOK l/s

BÁTOROVE KOSIHY
ZBERAČ AD-2
ZELENÝ PÁS

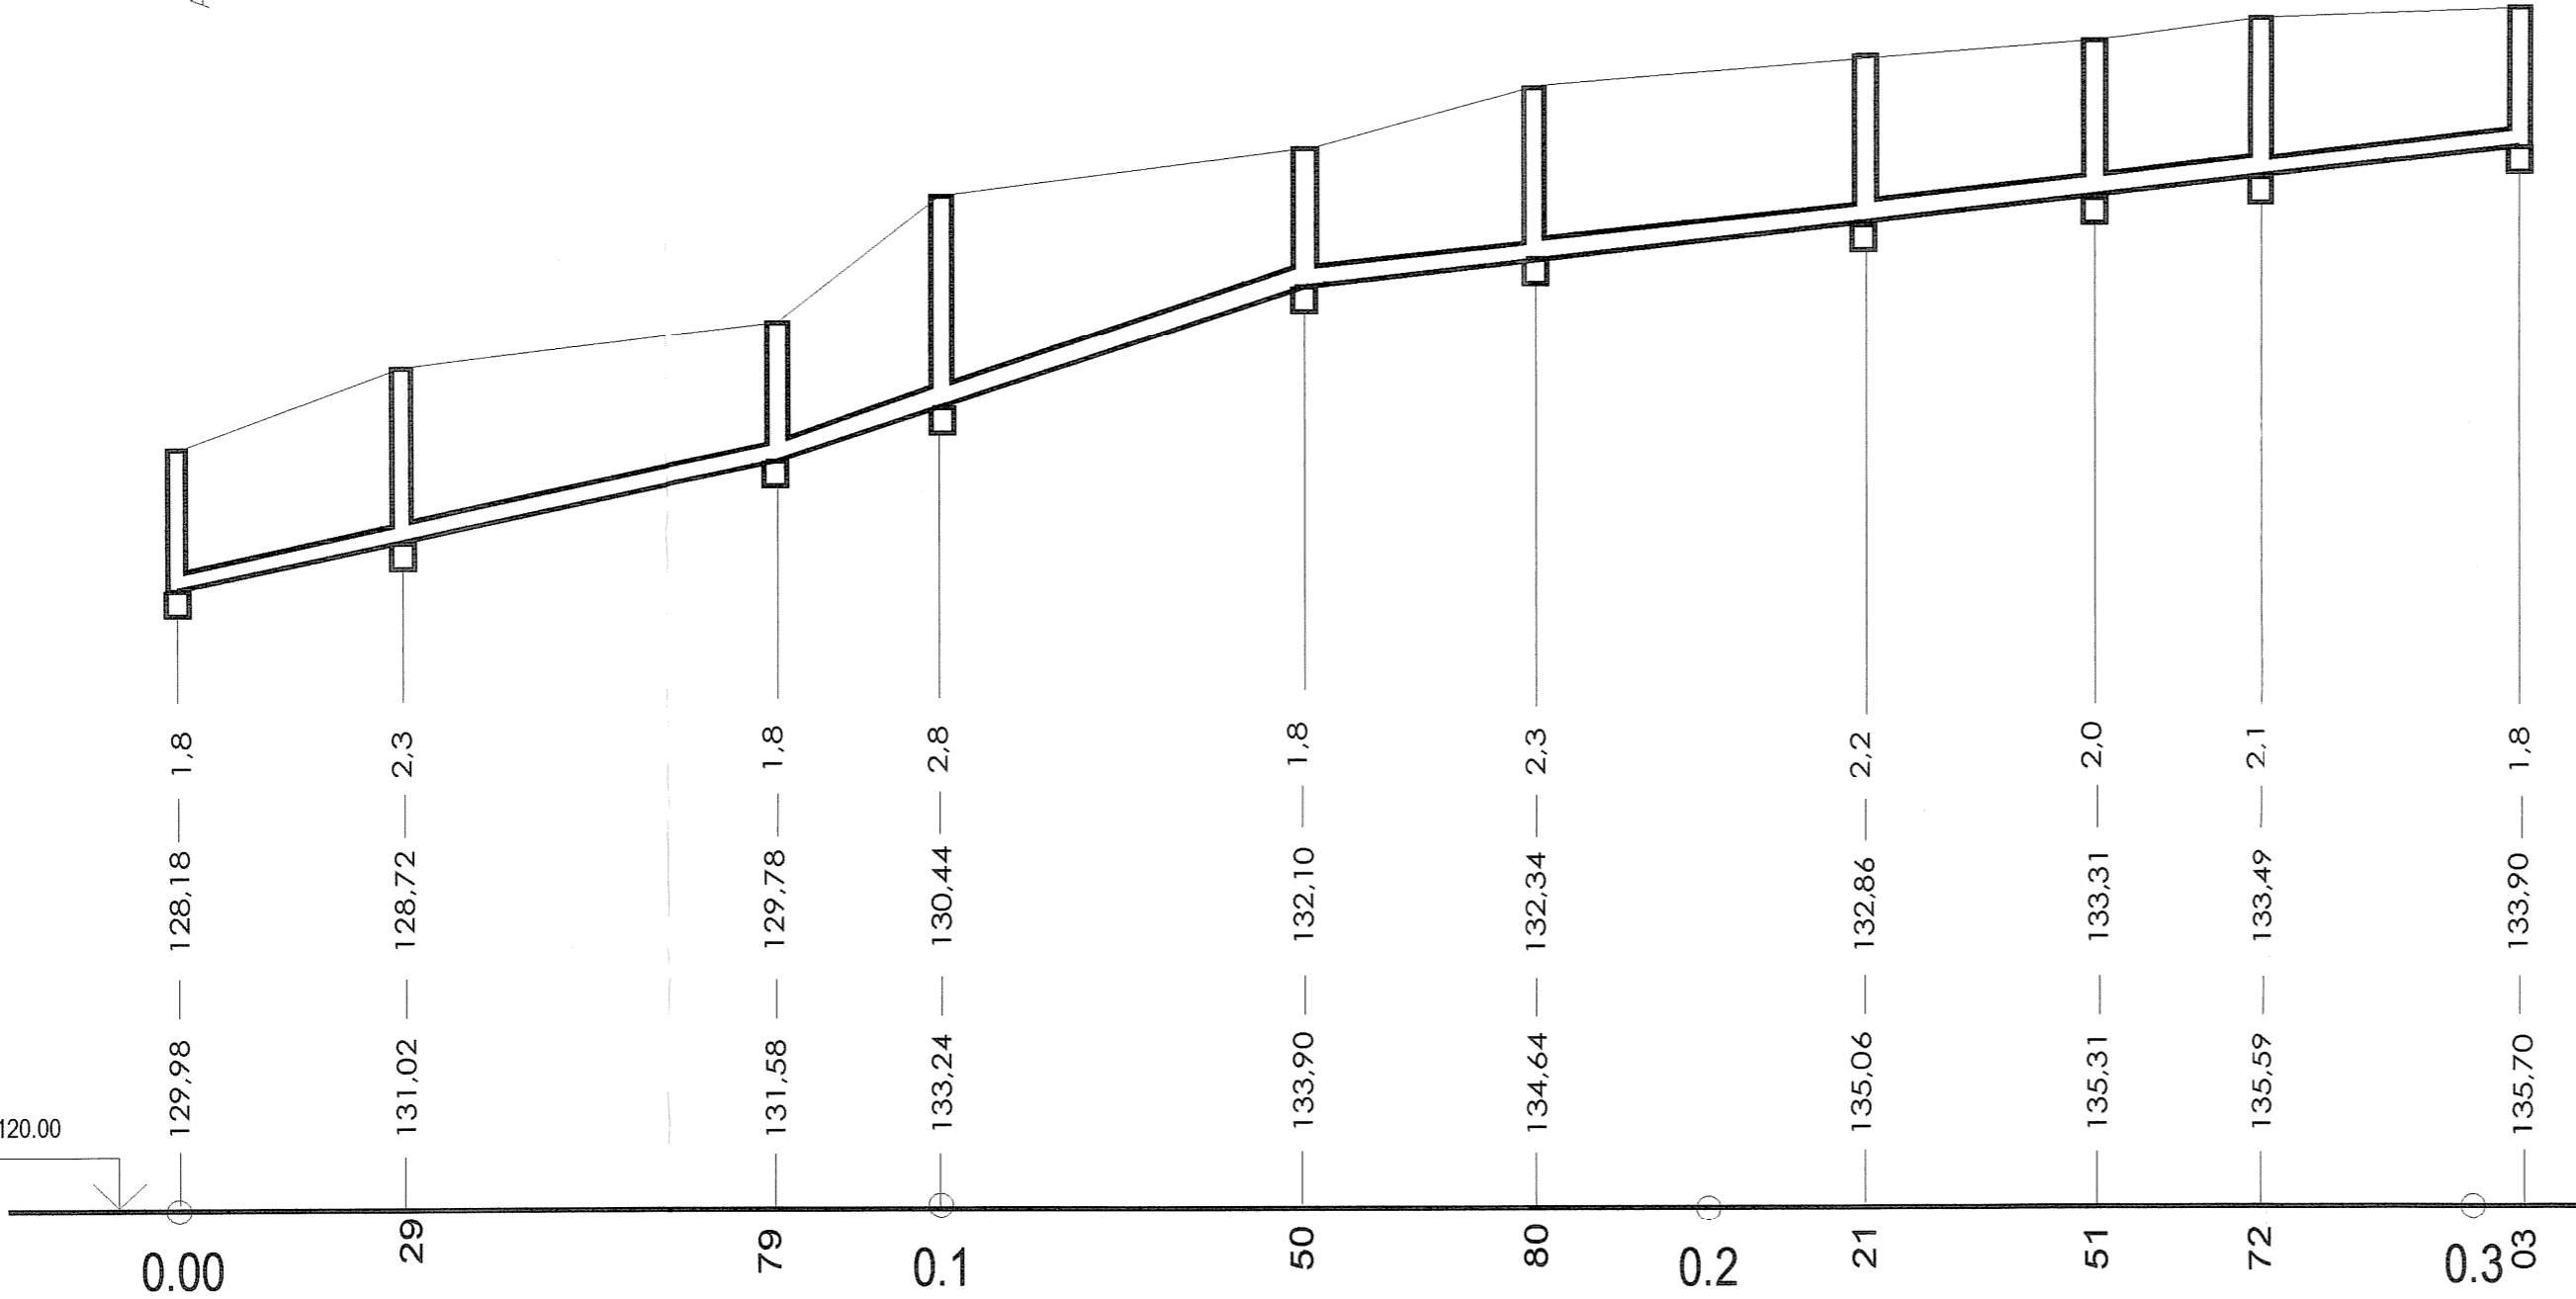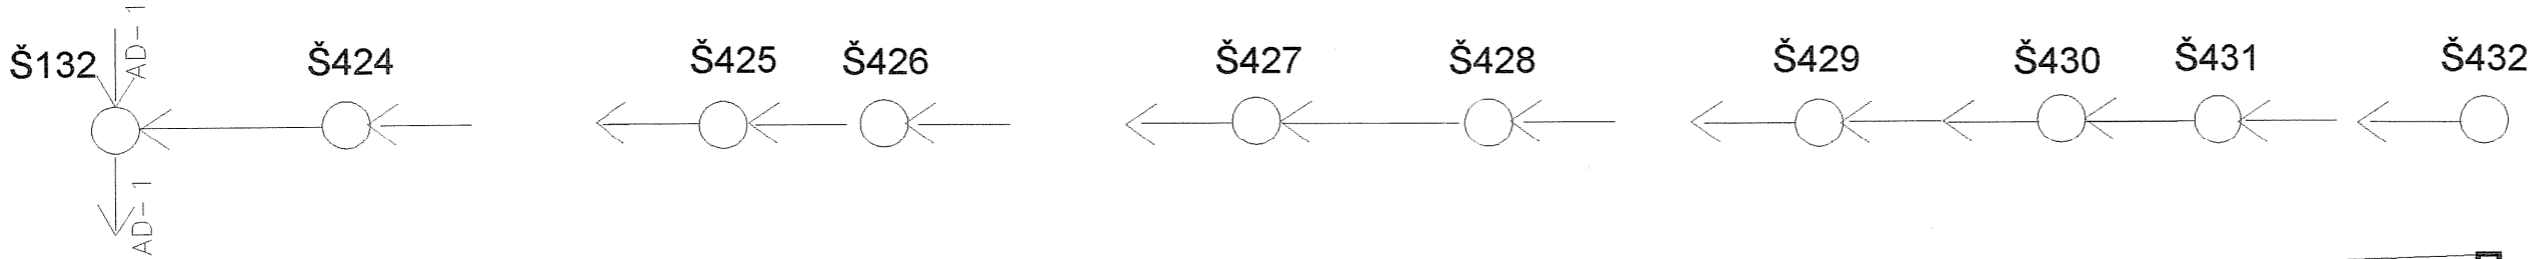

20,2	79 m	32,6	71 m	11,7	153 m
POTRUBIE PVC KORUNGOVANÉ DN 300					303 m
0,21					



Výškový systém Bpv

VED.STREDISKA	ZODP.PROJ.	KRESLIL	KONTROLOVAL		
ING.J.DUFEK	ING.TKÁČOV.PHD	J.IVANOVÁ			
KRAJ NITRIANSKY		OKRES KOMÁRNO		FORMÁT	3 x A4
INVESTOR OBEC BÁTOROVE KOSIHY				DÁTUM	07/2015
KANALIZÁCIA V OBCI BÁTOROVE KOSIHY				ÚČEL	PS
				KÓTOVANÉ V	1:1000/100
				ČÍS.ZÁKAZKY	1060/15
POZDĽŽNY PROFIL Č.12 ZBERAČ AD-2				K 67	3