

OBEC  
ČÍSLO ZBERAČA  
POVRCH ÚZEMIA


ČÍSLO ŠACHTY  
SCHÉMA ŠACHTY

M 1:1000/ 1:100

BÁTOROVE KOSIHY

ZBERAČ AE-1

ZELENÝ PÁS

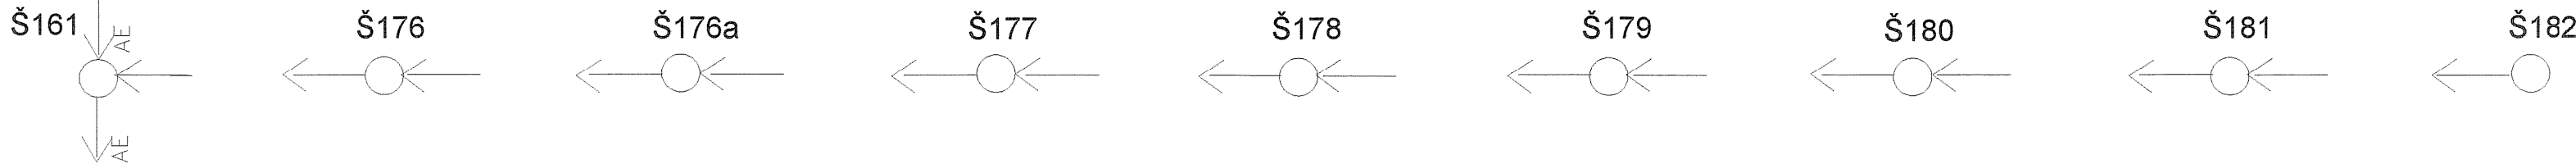

HĽBKA VÝKOPU


DNO POTRUBIA

KÓTA TERÉNU

ZROVNÁVACIA ROVINA

STANIČENIA V km,m

SKLON % - DĹŽKA m  
DN - MATERIÁL - DĹŽKA m  
PRIETOK l/s

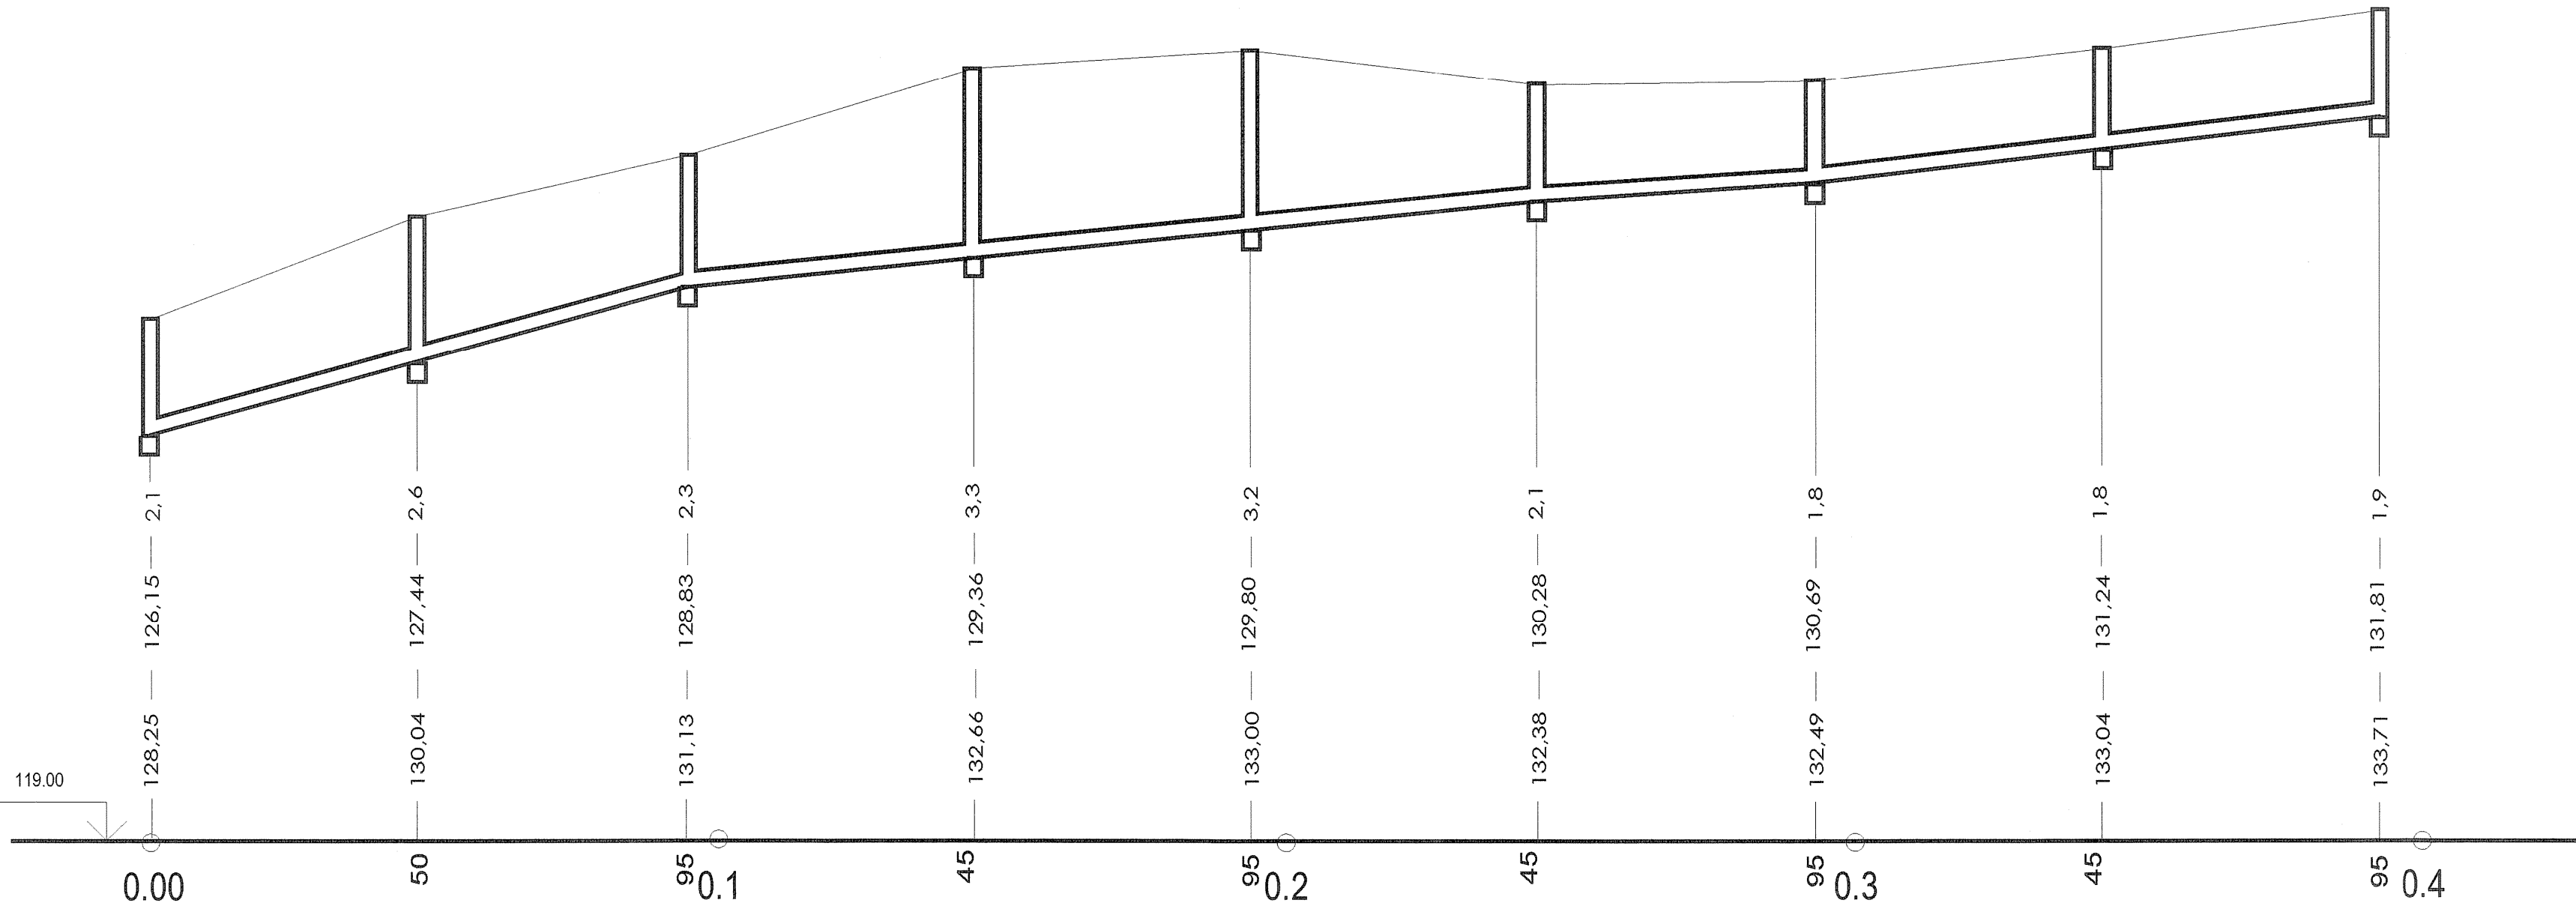

28,2	95 m	9,9	300 m
POTRUBIE PVC KORUNGOVANÉ DN 300			395 m
0,51			

Výškový systém Bpv

VED.STREDISKA	ZODP.PROJ.	KRESLIL	KONTROLOVAL	DUAL s.r.o. Pri hrádzi 30 940 77 Nové Zámky IČO: 31 410 553 IČ DPH: SK2020413296	
ING.J.DUFEK	ING.TKÁČOV.PHD	J.IVANOVÁ		FORMÁT	4 x A4
KRAJ NITRIANSKY	OKRES KOMÁRNO			DÁTUM	07/2015
INVESTOR	OBEC BÁTOROVE KOSIHY			ÚČEL	PS
KANALIZÁCIA V OBCI BÁTOROVE KOSIHY				KÓTOVANÉ V	1:1000/100
				ČÍS.ZÁKAZKY	1060/15
POZDĹŽNY PROFIL Č.17 ZBERAČ AE-1				K 72	3

