


OBEC
ČÍSLO ZBERAČA
POVRCH ÚZEMIA

BÁTOROVE KOSIHY
ZBERAČ AE-3
ZELENÝ PÁS

ČÍSLO ŠACHTY
SCHÉMA ŠACHTY

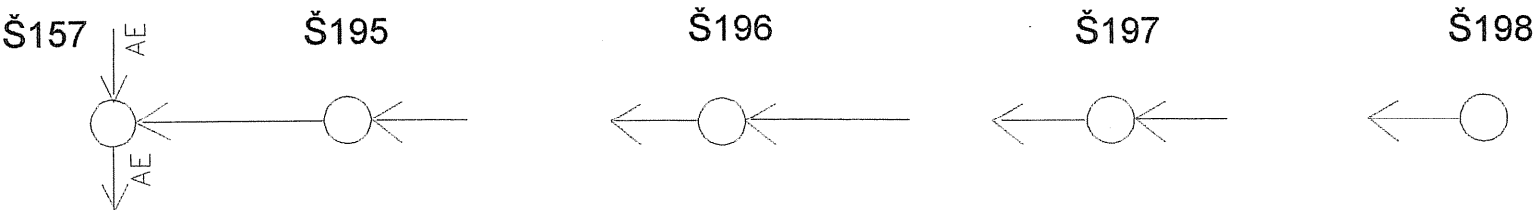

M 1:1000/ 1:100

HĽBK A VÝKOPU


DNO POTRUBIA

KÓTA TERÉNU

ZROVNÁVACIA ROVINA

STANIČENIA V km,m

SKLON % - DĹŽKA m
DN - MATERIÁL - DĹŽKA m
PRIETOK l/s

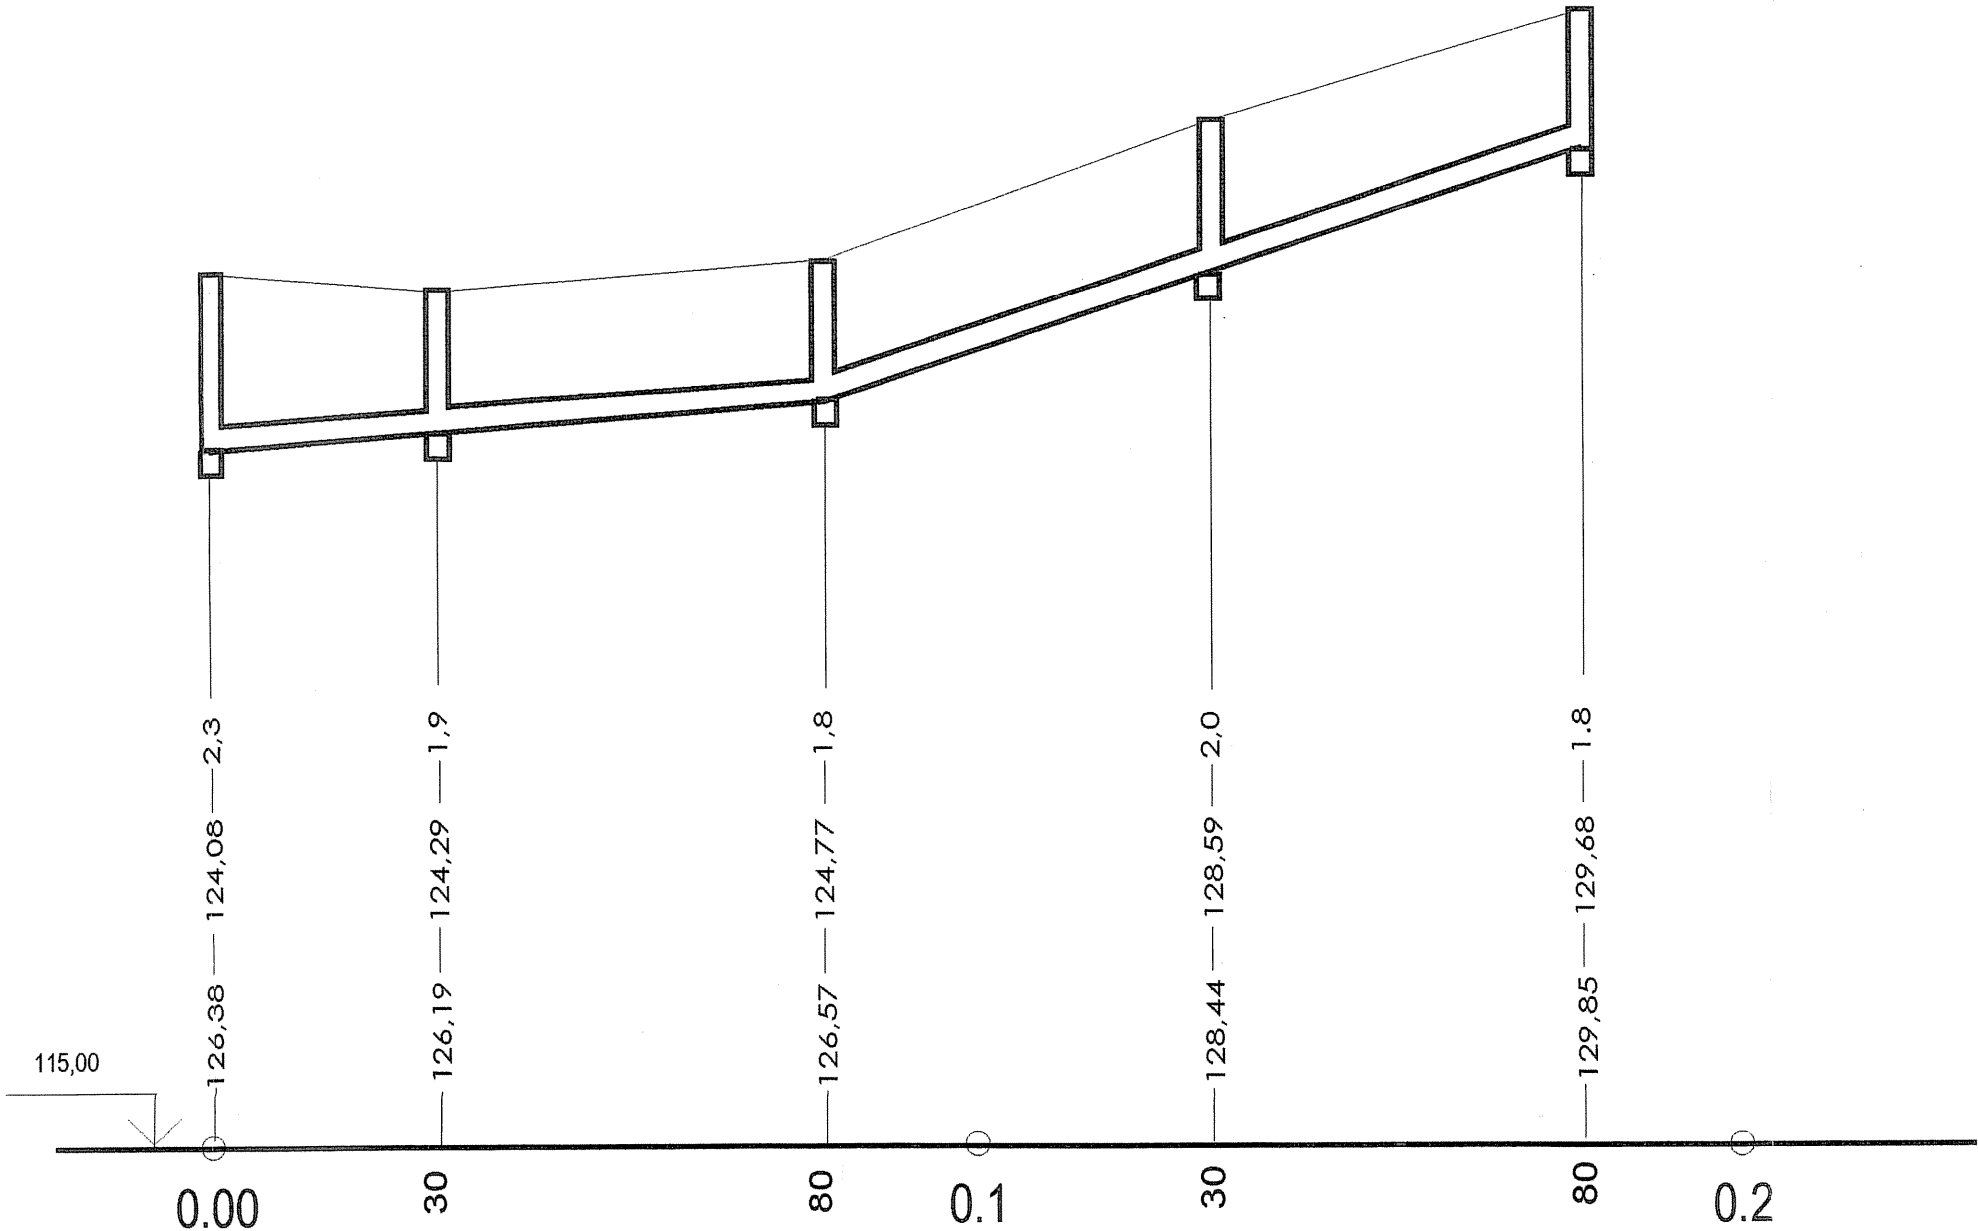

8,6	80 m	49,1	100m
POTRUBIE PVC KORUNGOVANÉ DN 300			180m
0,10			

Výškový systém Bpv

VED.STREDISKA	ZODP.PROJ.	KRESLIL	KONTRLOVAL	DUAL s.r.o. Pri hrádzi 30 940 77 Nové Zámky IČO: 31 410 553 IČ DPH: SK2020413296 OS Nitro: 041/Spr.vl.č. 1555/N	
ING.J.DUFEK	ING.TKÁČOV.PHD	J.IVANOVA		FORMÁT	3 x A4
KRAJ NITRIANSKY				DÁTUM	07/2015
INVESTOR OBEC BÁTOROVE KOSIHY				ÚČEL	PS
KANALIZÁCIA V OBCI BÁTOROVE KOSIHY				KÓTOVANÉ V	1:1000/100
				ČÍS.ZÁKAZKY	1060/15
POZDĹŽNY PROFIL Č.19 ZBERAČ AE-3				K 74	3