


OBEC  
ČÍSLO ZBERAČA  
POVRCH ÚZEMIA

BATOROVE KOSIHY
ZBERAČ BA
ZELENÝ PÁS

ČÍSLO ŠACHTY  
SCHÉMA ŠACHTY

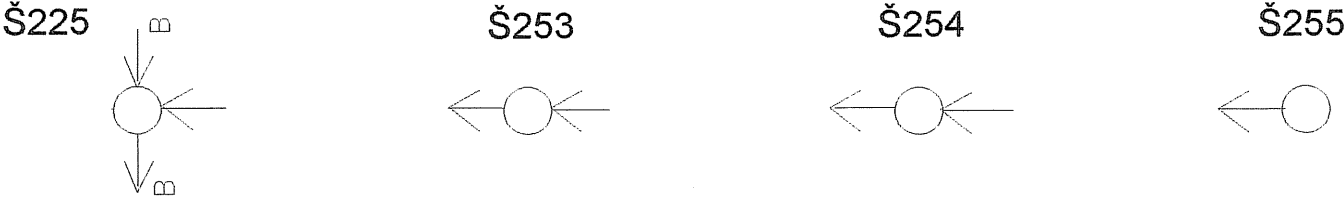

M 1:1000/ 1:100

HĽBKA VÝKOPU


DNO POTRUBIA

KÓTA TERÉNU

ZROVNÁVACIA ROVINA

STANIČENIA V km,m

SKLON ‰ - DĹŽKA m  
DN - MATERIÁL - DĹŽKA m  
PRIETOK l/s

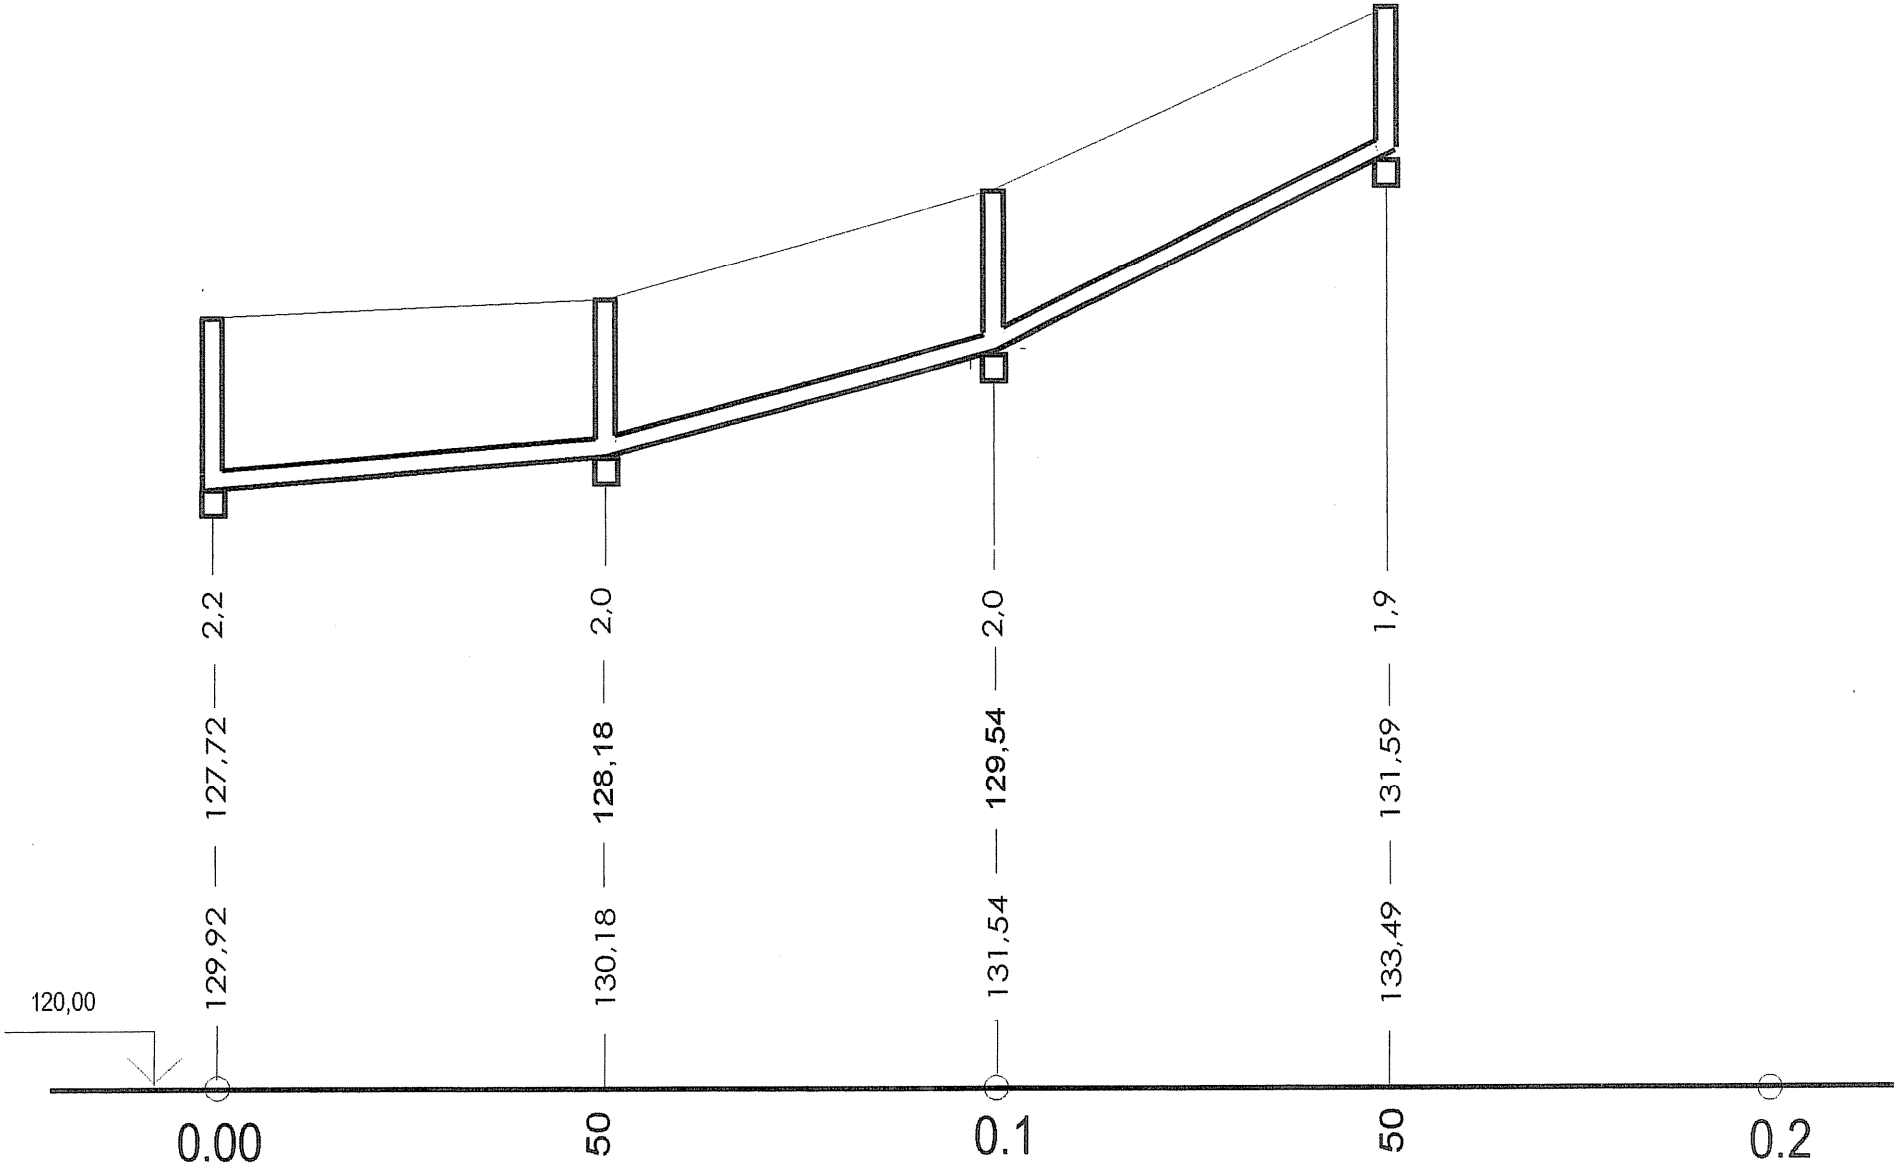

9,2	50m	27,2	50m	41	50m
300 - KORUNGOVANÉ PVC					150m
0,23					

Výškový systém Bpv

VED.STREDISKA	ZODP.PROJ.	KRESLIL	KONTROLOVAL	DUAL s.r.o. Pri hrádzi 30 940 77 Nové Zámky IČO: 31 410 553 IČ DPH: SK2020413206	
ING.J.DUFEK	ING.TKÁČOV.PHD	J.VANOVA			
KRAJ NITRIANSKY		OKRES KOMárNO		FORMÁTOS Nitra, Orh S3 x A4555/N	
INVESTOR OBEC BATOROVE KOSIHY				DÁTUM	07/2015
KANALIZÁCIA V OBCI BATOROVE KOSIHY				ÚČEL	PS
				KÓTOVANÉ V	1:1000/100
				Čís.ZÁKAZKY	1060/15
POZDĹŽNY PROFIL Č.23 ZBERAČ BA				K 78	3