


OBEC
ČÍSLO ZBERAČA
POVRCH ÚZEMIA


BÁTOROVE KOSIHY
ZBERAČ D-3
ZELENÝ PÁS

ČÍSLO ŠACHTY
SCHÉMA ŠACHTY

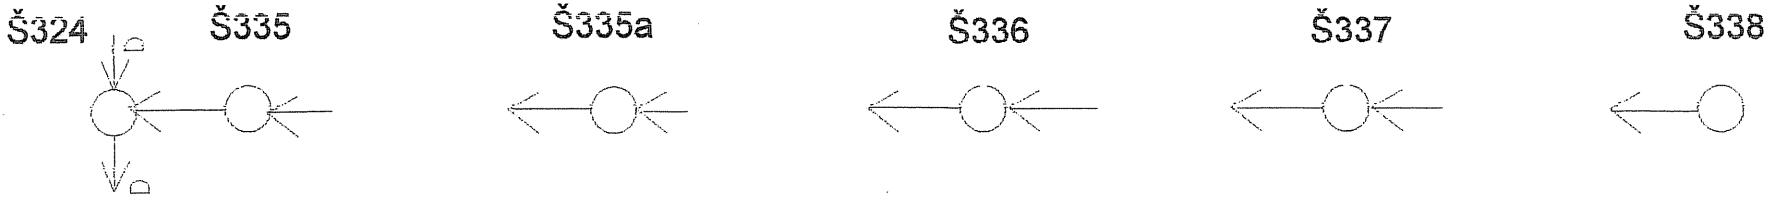


M 1:1000/ 1:100

HĽBKA VÝKOPU
DNO POTRUBIA
KÓTA TERÉNU
ZROVNÁVACIA ROVINA
STANIČENIA V km,m

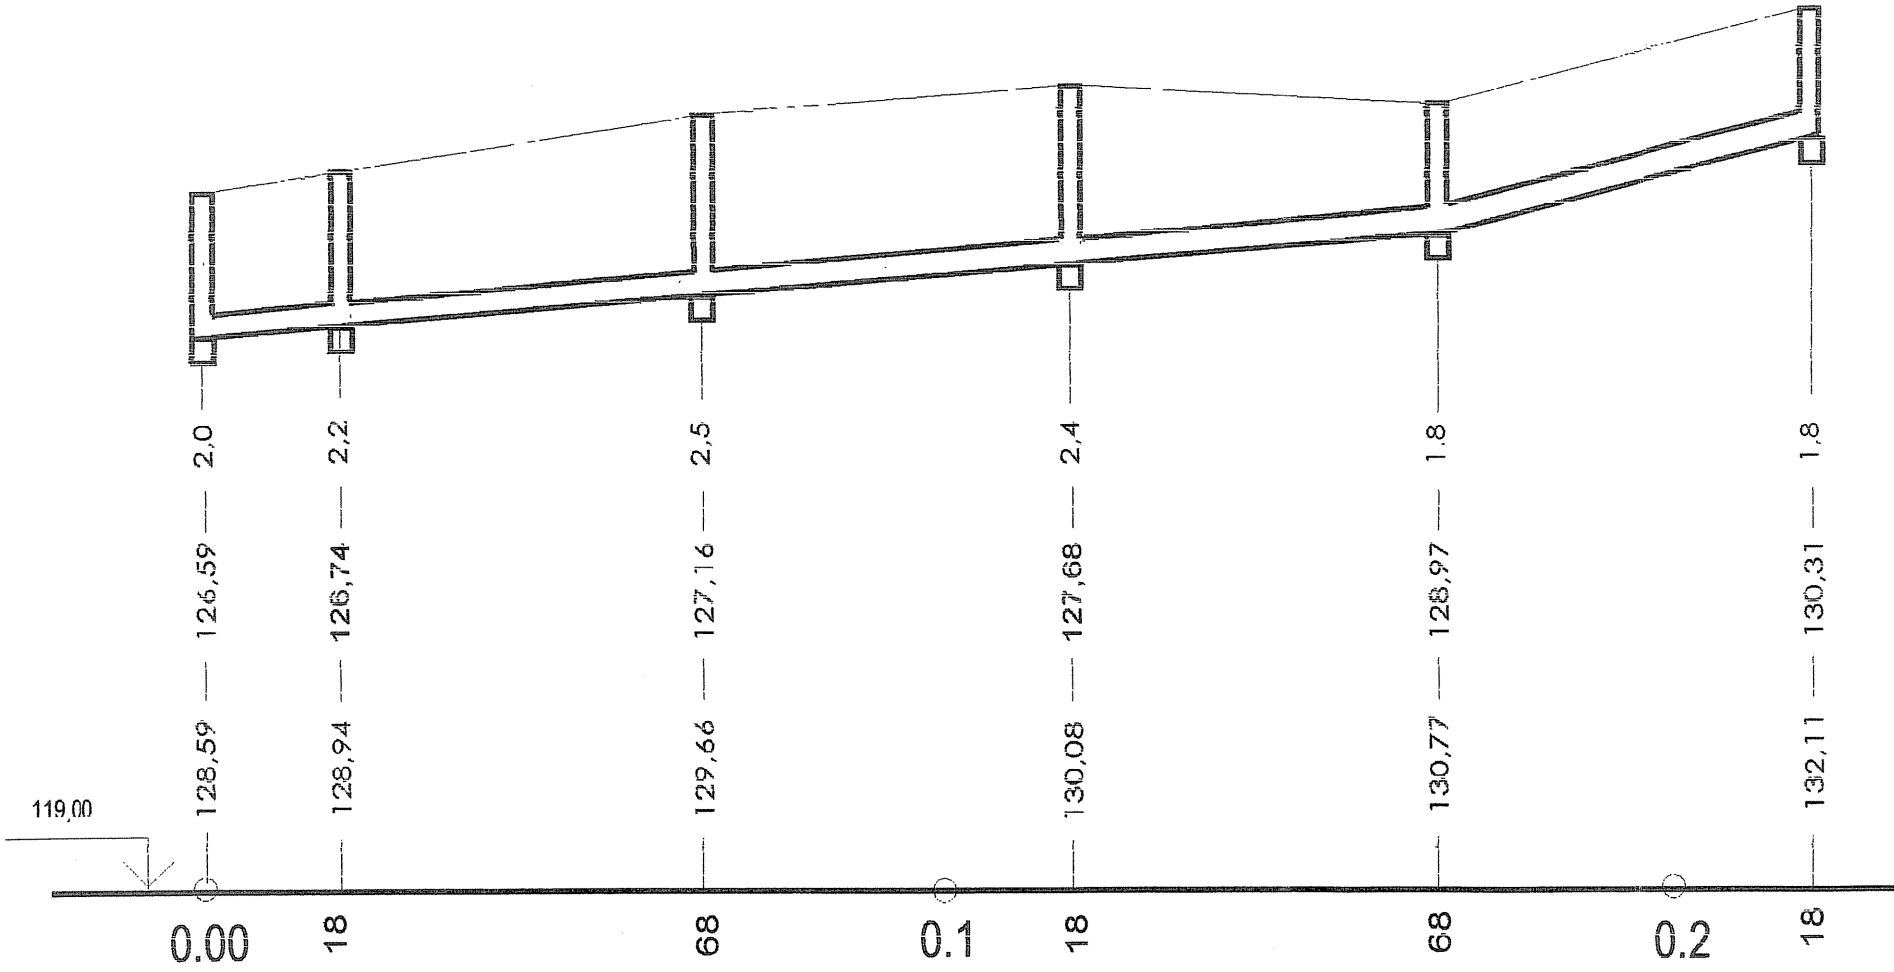

SKLON ‰ - DĹŽKA m
DN - MATERIÁL - DĹŽKA m
PRIETOK l/s

14,1	168m	26,8	50m
300 - KORUNGOVANÉ PVC			218m
0,43			

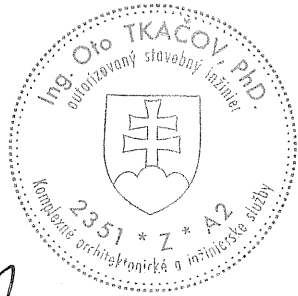

Výškový systém Bpv

VED.STREDISKA	ZODP.PROJ.	KRESLIL	KONTROLOVAL	DUAL s.r.o.	
ING.J.DUFEK	ING.TKÁČOV.PHD	J.IVANOVÁ		Pri hrádzi 30	
				940 77 Nové Zámky	
				IČO: 31 410 553 IČ DPH: SK2020418220	
KRAJ NITRIANSKY		OKRES KOMÁRNO		PS Nitra, Odd. Strojníctva 418220	
INVESTOR		OBEC BÁTOROVE KOSIHY		FORMÁT	PS A4 555/N
KANALIZÁCIA V OBCI BÁTOROVE KOSIHY				DÁTUM	07/2015
				ÚČEL	PS
				KÓTOVANÉ V	1:1000/100
POZDÍŽNY PROFIL Č.34 ZBERAČ D-3				ČÍS ZÁKAZKY	1060/15
				K 89	3