
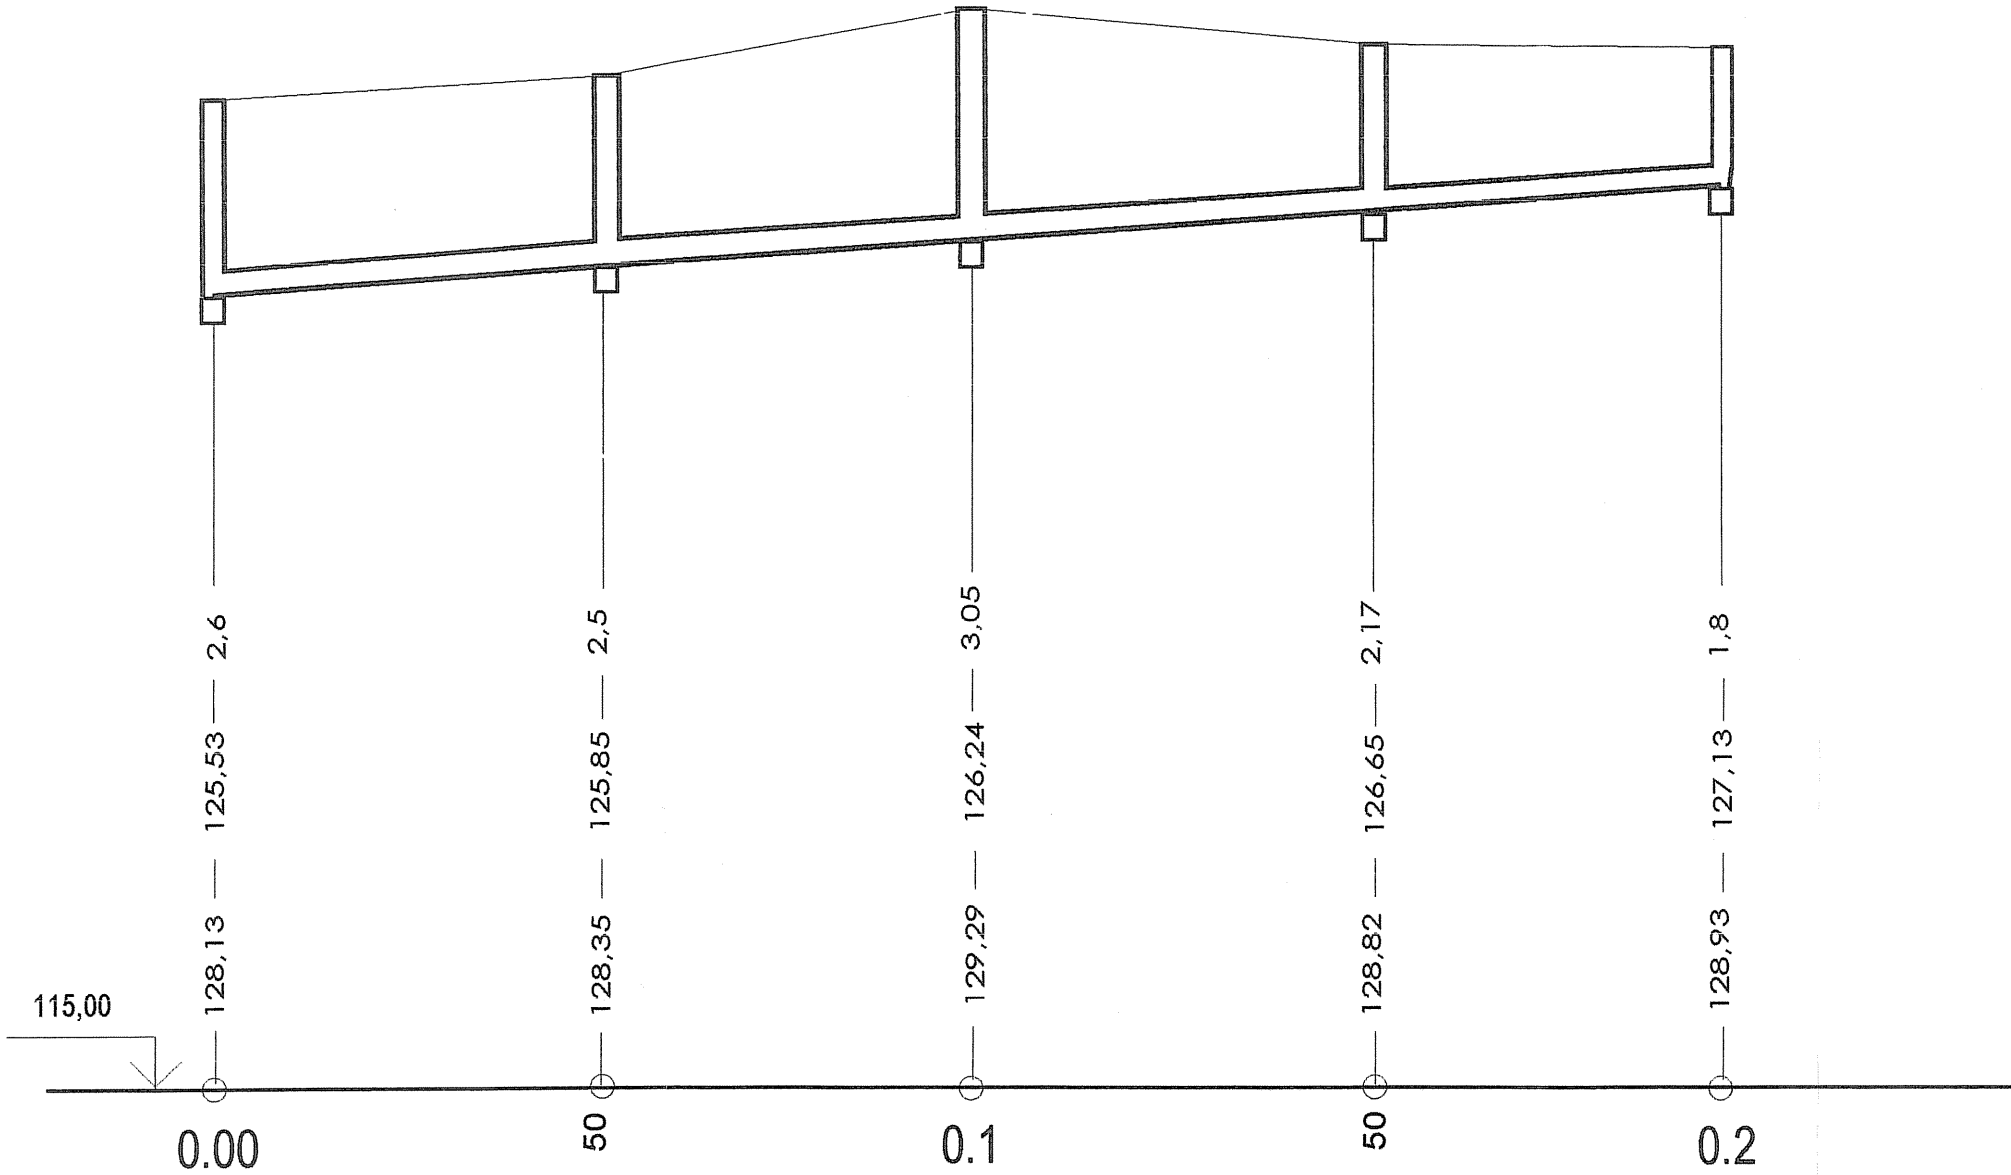


OBEC
ČÍSLO ZBERAČA
POVRCH ÚZEMIA

ČÍSLO ŠACHTY
M 1:1000/ 1:100
SCHÉMA ŠACHTY

HĽBKA VÝKOPU
DNO POTRUBIA
KÓTA TERÉNU
ZROVNÁVACIA ROVINA
STANIČENIA V km,m
SKLON ‰ - DĹŽKA m
DN - MATERIÁL - DĹŽKA m
PRIETOK l/s

BÁTOROVE KOSIHY
ZBERAČ DB
ZELENÝ PÁS

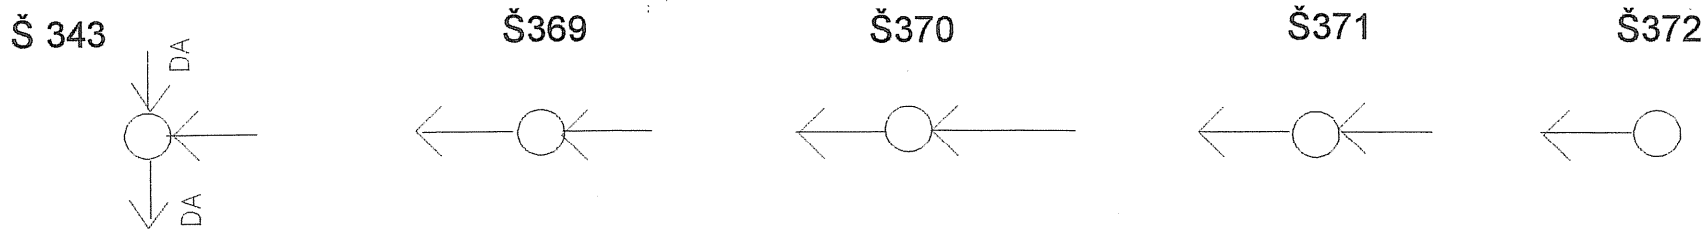

8	200 m
300 - KORUNGOVANÉ PVC	200 m
0,30	

Výškový systém Bpv

VED.STREDISKA	ZODP.PROJ.	KRESLIL	KONTROLOVAL	DUAL s.r.o.	
ING.J.DUFEK	ING.TKÁČOV.PHD	J.IVANOVÁ		Pri hrádzi 30	
				940 77 Nové Zámky	
KRAJ NITRIANSKY		OKRES KOMÁRNO		IČO: 31 410 553 IČ DPH: SK2020413296	
INVESTOR		OBEC BATOROVE KOSIHY		FORMÁTOS Nitra, Old. S. x. 41555/N	
KANALIZÁCIA V OBCI BATOROVE KOSIHY				DÁTUM	07/2015
				ÚČEL	PS
				KÓTOVANÉ V	1:1000/100
POZDĽŽNY PROFIL Č.37 ZBERAČ DB				ČÍS.ZÁKAZKY	1060/15
				K 92	