



OBEC
ČÍSLO ZBERAČA
POVRCH ÚZEMIA

BÁTOROVE KOSIHY
ZBERAČ E-2
ZELENÝ PÁS

ČÍSLO ŠACHTY
SCHÉMA ŠACHTY

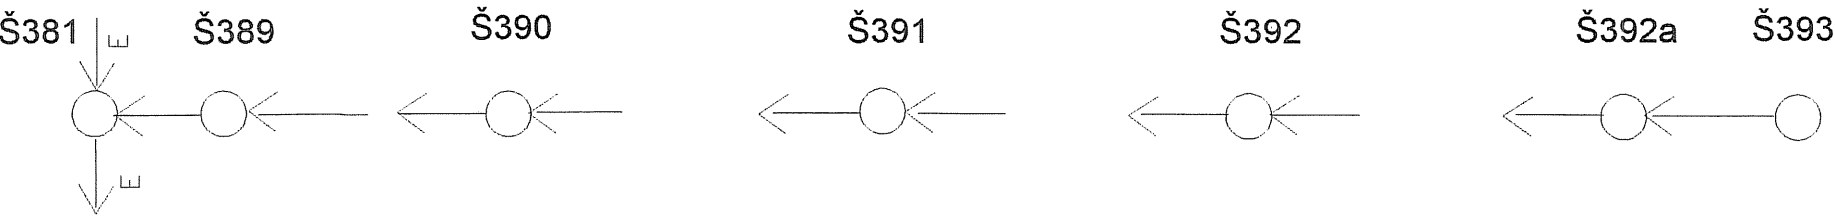

M 1:1000/ 1:100

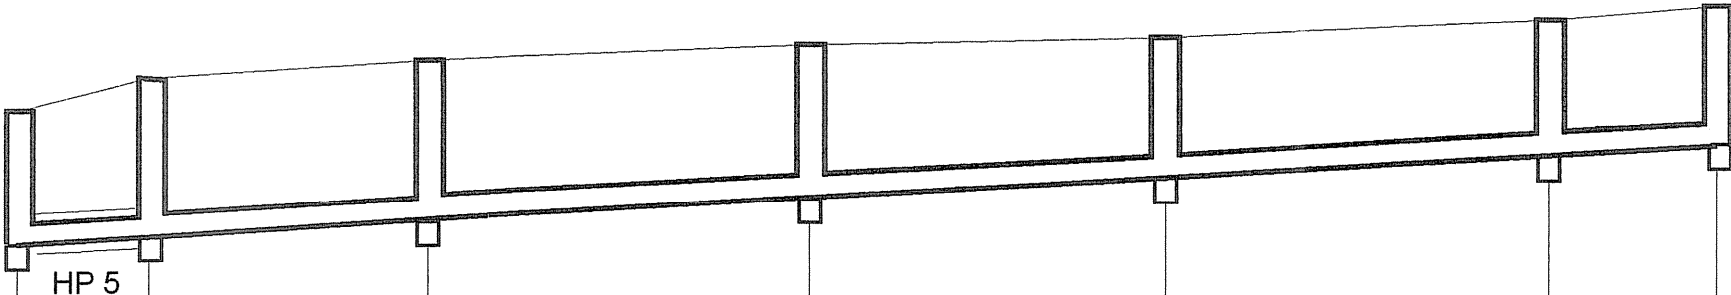

HĽBKA VÝKOPU

DNO POTRUBIA

KÓTA TERÉNU

ZROVNÁVACIA ROVINA

STANIČENIA V km,m

SKLON % - DĹŽKA m
DN - MATERIÁL - DĹŽKA m
PRIETOK l/s

5,8	231 m
POTRUBIE PVC KORUNGOVANÉ DN 300	231 m
0,10	

Výškový systém Bpv

VED.STREDISKA	ZODP.PROJ.	KRESLIL	KONTROLOVAL	DUAL s.r.o.	
ING. J. DUFEK	ING. TKÁČOV, PhD	J. IVANOVÁ		Pri hrádzi 30	
KRAJ NITRIANSKY		OKRES KOMÁRNO		940 77 Nové Zámky	
INVESTOR OBEC BÁTOROVE KOSIHY		DÁTUM		07/2015	
KANALIZÁCIA V OBCI BÁTOROVE KOSIHY		ÚČEL		PS	
POZDĹŽNY PROFIL Č.42		KÓTOVANÉ V		1:1000/100	
ZBERAČ E - 2		ČÍS.ZÁKAZKY		1060/15	
		K 97		3	