

OBEC  
ČÍSLO ZBERAČA  
POVRCH ÚZEMIA

BÁTOROVE KOSIHY  
ZBERAČ F  
ZELENÝ PÁS

ČÍSLO ŠACHTY

Š400





Š399

Š398

Š397

Š396 PČS6

SCHÉMA ŠACHTY

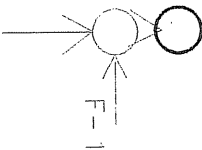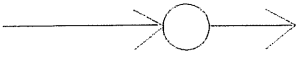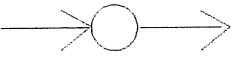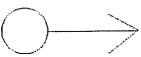

M 1:1000/ 1:100

HĽBKA VÝKOPU

DNO POTRUBIA

KÓTA TERÉNU


ZROVNÁVACIA ROVINA

STANIČENIA V km,m

SKLON % - DĹŽKA m

DN - MATERIÁL - DĹŽKA m

PRIETOK l/s

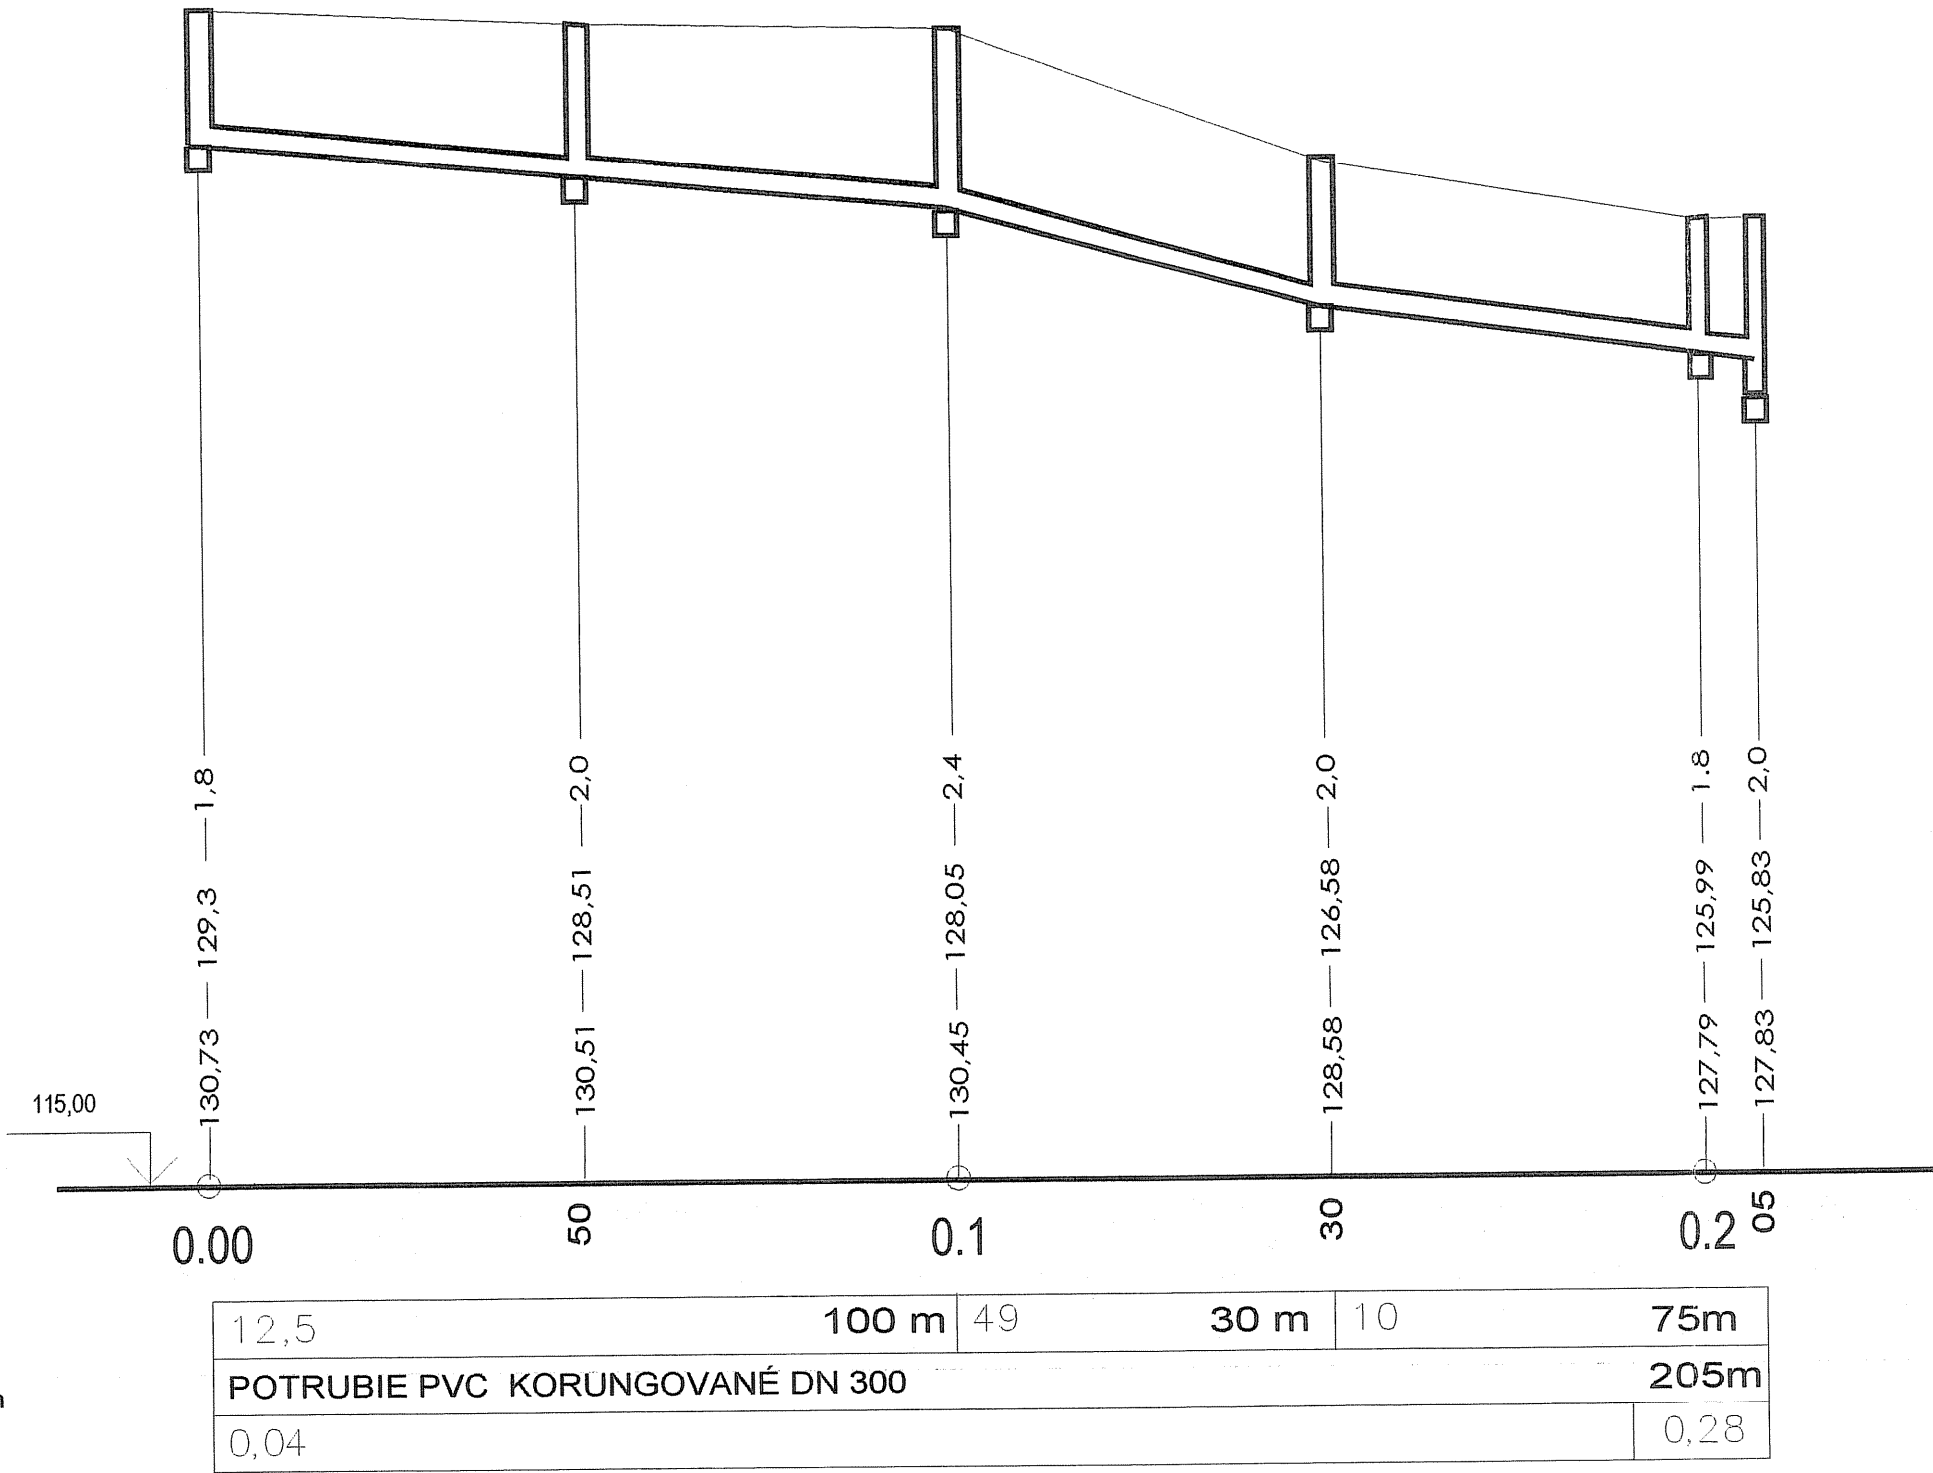

Výškový systém Bpv

VED.STREDISKA	ZODP.PROJ.	KRESLIL	KONTROLOVAL	DUAL s.r.o. Pri hrádzi 80 940 77 Nové Zámky	
ING.J.DUFEK	ING.TKÁČOV.PbD	J.IVANOVÁ		FORMÁT	ICD 81 410 553 OS Nitra, dňa 07.07.2015
KRAJ NITRIANSKY		OKRES KOMÁRNO		DÁTUM	07/2015
INVESTOR OBEC BATOROVE KOSIHY				ÚČEL	PS
KANALIZÁCIA V OBCI BATOROVE KOSIHY				KÓTOVANÉ V	1:1000/100
				ČÍS.ZÁKAZKY	1060/15
POZDĽŽNY PROFIL Č.44 ZBERAČ F				K 99	3