


OBEC
ČÍSLO ZBERAČA
POVRCH ÚZEMIA

BÁTOROVE KOSIHY
ZBERAČ F-1
ZELENÝ PÁS

ČÍSLO ŠACHTY
SCHÉMA ŠACHTY
M 1:1000/ 1:100

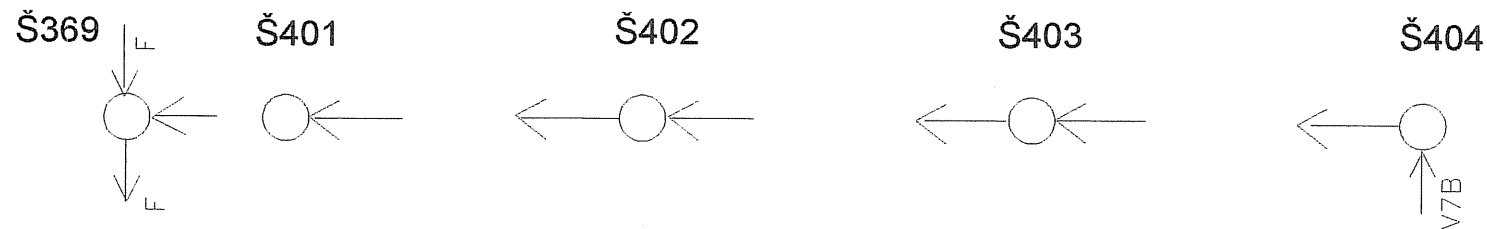

HĽBKA VÝKOPU

DNO POTRUBIA

KÓTA TERÉNU


ZROVNÁVACIA ROVINA

STANIČENIA V km,m

SKLON % - DĹŽKA m

DN - MATERIÁL - DĹŽKA m

PRIETOK l/s

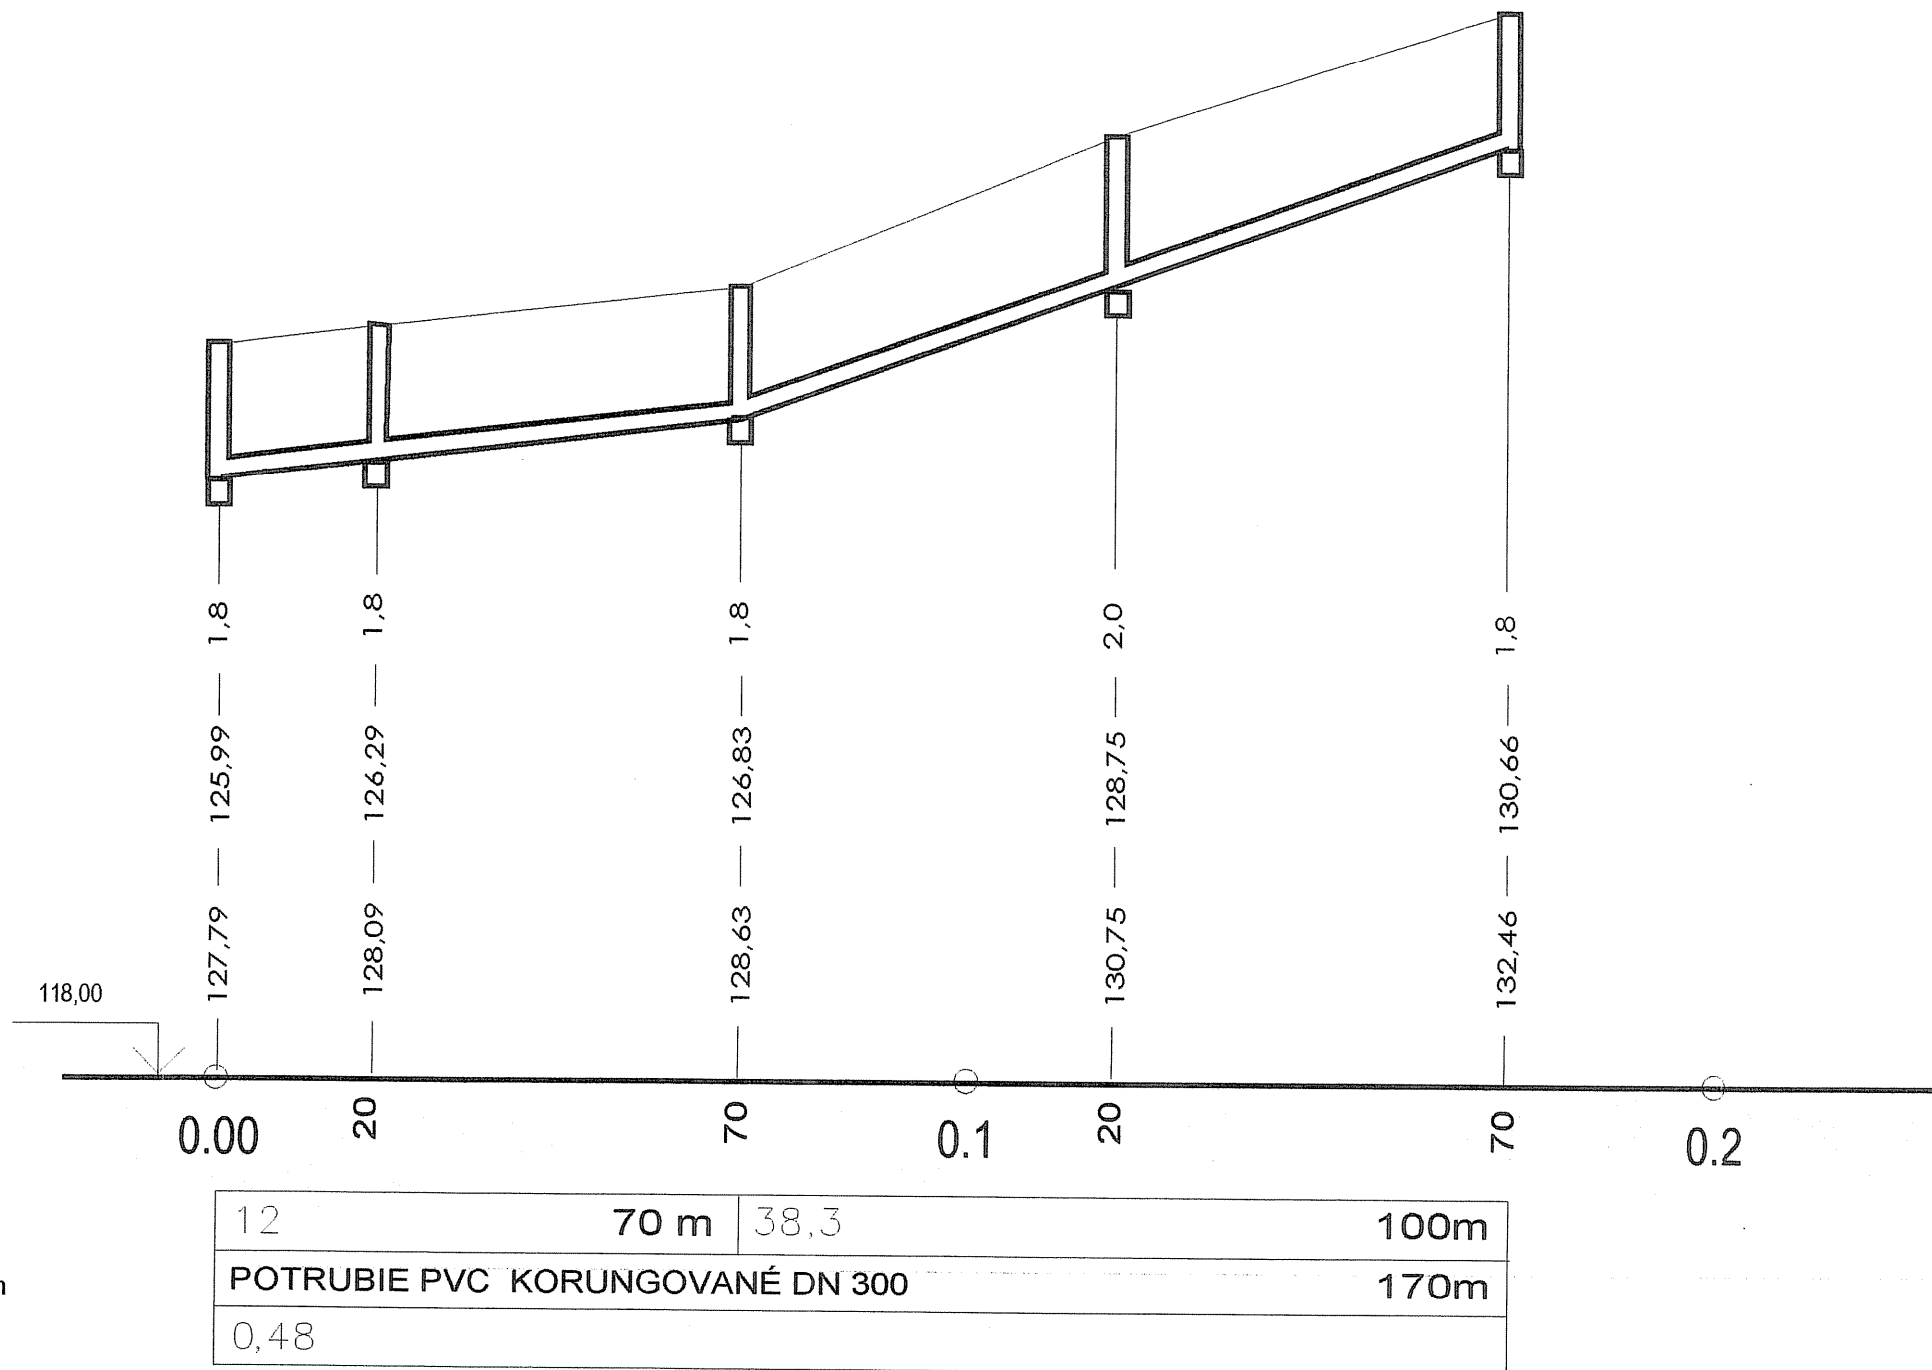

Výškový systém Bpv

VED.STREDISKA	ZODP.PROJ.	KRESLIL	KONTROLOVAL	DUAL s.r.o. Pri hrádzi 30 940 77 Nové Zámky IČO: 31 410 553 IČ DPH: SK2020418266 PS Nitra, Opat. 8 x A4 555/N	
ING.J.DUFEK	ING.TKÁČOV.PHD	J.IVANOVA			
KRAJ NITRIANSKY	OKRES	KOMÁRNO	FORMÁT		
INVESTOR	OBEC BÁTOROVE KOSIHY			DÁTUM	07/2015
KANALIZÁCIA V OBCI BÁTOROVE KOSIHY				ÚČEL	PS
				KÓTOVANÉ V	1:1000/100
				ČÍS.ZÁKAZKY	1060/15
POZDĽŽNY PROFIL Č.45 ZBERAČ F-1				K 100	3