


OBEC	BÁTOROVE KOSIHY	
	ZBERAČ C	
	ZELENÝ PÁS	
ČÍSLO ZBERAČA		
POVRCH ÚZEMIA		
ČÍSLO ŠACHTY		
SCHEMA ŠACHTY		

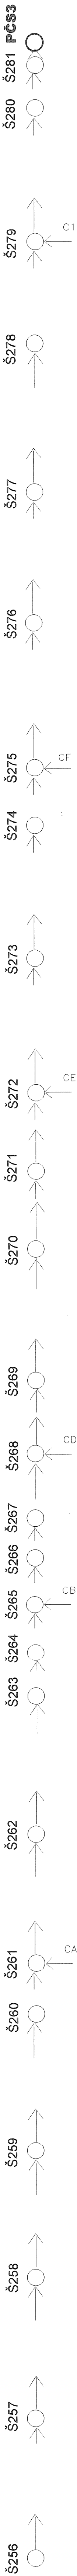

M 1:1000/1:100

HLBKÁ VÝKOPU

DNO POTRUBIA

KÓTA TERÉNU

ZROVNÁVACIA ROVINA

STANICENIA V km:m

SKLON ‰ - DĹŽKA m

DN - MATERIÁL - DĹŽKA m  
PRIETOK l/s

11,9	218m	6,4	717m
300 - KORUNGOVANÉ PVC			
0,12	0,53	0,18	0,046
		0,26	1,68

Výškový systém BpV

VED. STREDISKA	ZODP. PROJ.	KRESLIL	KONTROLOVAL	DODATOK č. 26	
ING. J. DUFEK	ING. T. KÁČOV PHD.	J. VAVRKA		PH. HADZA 90	
KRAJ	NITRIANSKY	OKRES	KOMARNO	ICO 31 410 553	IC DPEL. SK 03004 0306
INVESTOR	OBEC BATOROVE KOSIHY		DATUM	07/2015	
KANALIZÁCIA V OBCI BATOROVE KOSIHY		ÚČEL	PS		
		KOTOVANIE V	1:1000/100		
		ČÍSLO ZAKAZKY	1080/15		
POZDĹŽNY PROFIL Č. 24				K 79	
ZBERAČ C					