

OBEC
ČÍSLO ZBERAČA
POVRCH ÚZEMIA

BÁTOROVE KOSIHY
ZBERAČ CB
ZELENÝ PÁS

ČÍSLO ŠACHTY
SCHEMA ŠACHTY



M 1:1000/ 1:100

HLBK VÝKOPU

NO POTRUBIA

ÓTA TERÉNU


ROVNÁVACIA ROVINA

TANIČENIA V km,m

KLON ‰ - DĹŽKA m

N - MATERIÁL - DĹŽKA m

RIETOK l/s

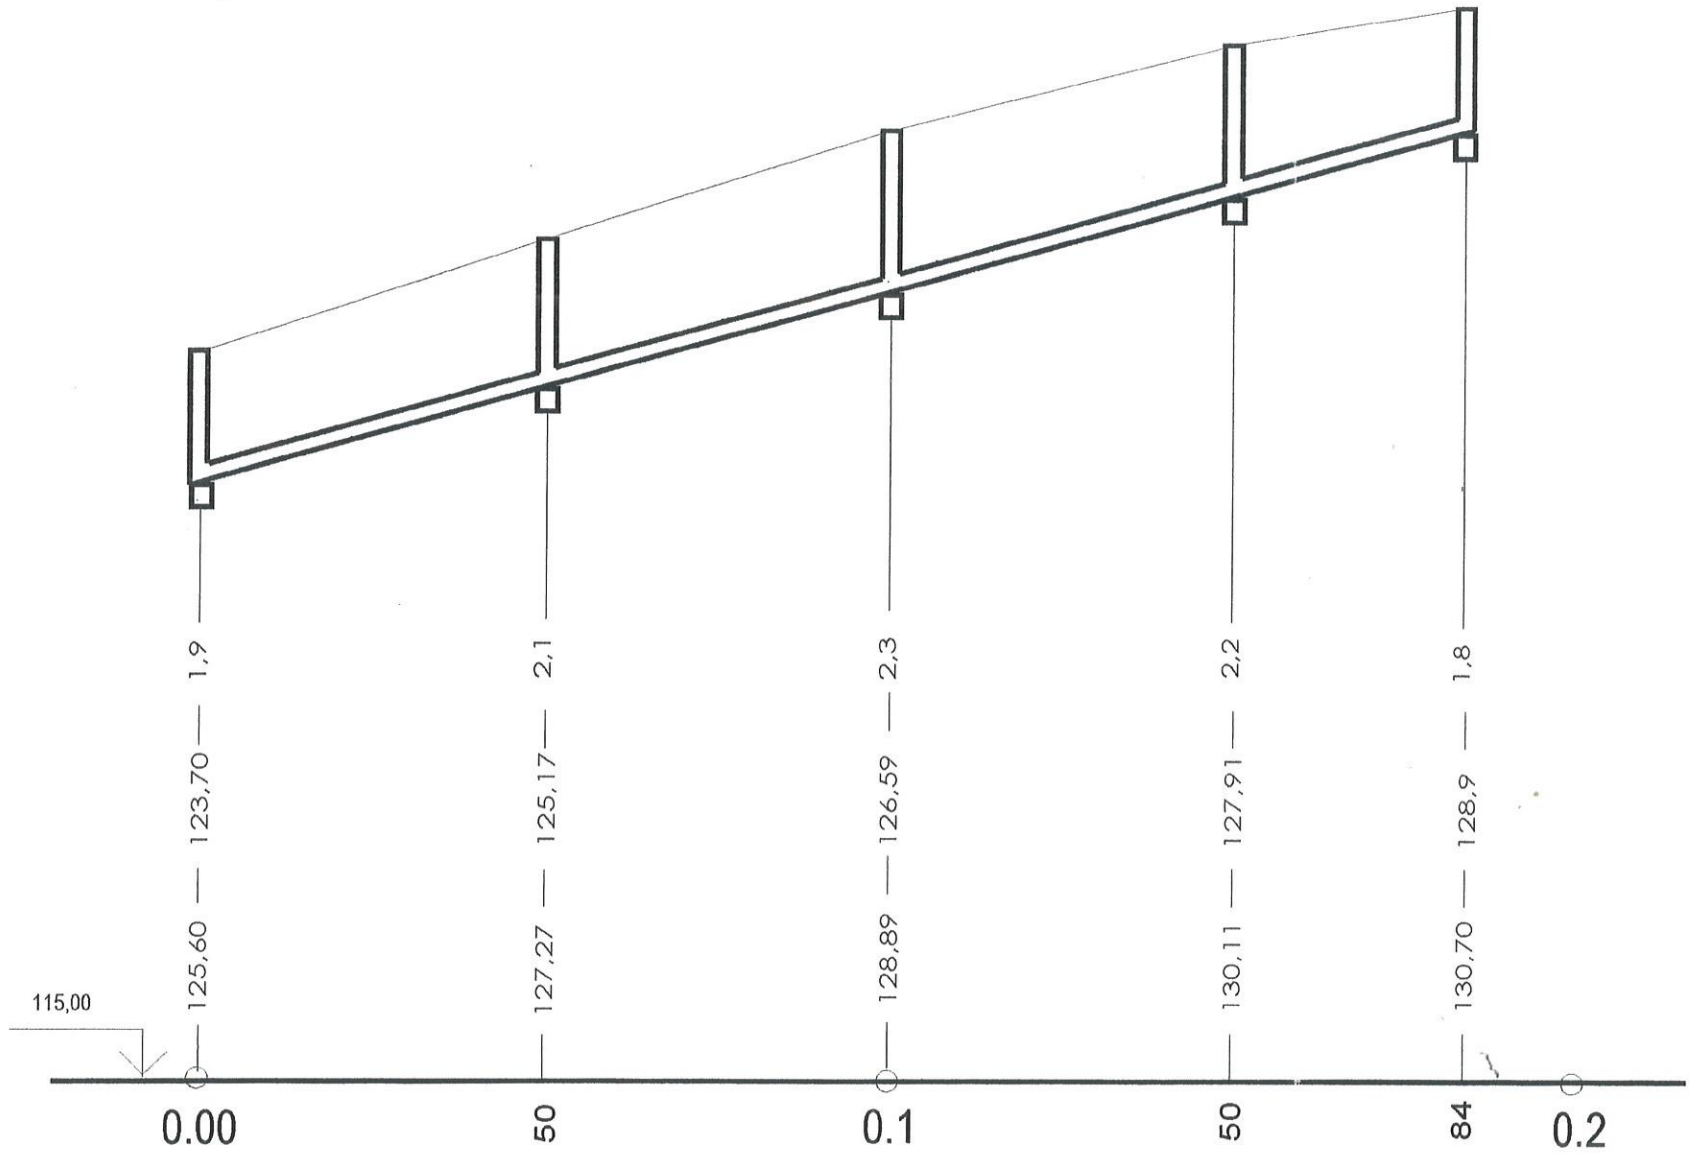

28,26	184m
300 - KORUNGOVANÉ PVC	184m
0,29	



Výškový systém Bpv

VED.STREDISKA	ZODP.PROJ.	KRESLIL	KONTROLOVAL	DUAL s.r.o.	
ING.J.DUFEK	ING.TKÁČOV.PhD	J.IVANOVA		Pri hrádzi 30	
				940 77 Nové Zámky	
				IČO: 31 410 553 IČ DPH: SK20204139 06	
KRAJ NITRIANSKY		OKRES KOMARNO		FORMÁT OS Nitra 118x141 1555/N	
INVESTOR OBEC BATOROVE KOSIHY				DÁTUM	07/2015
KANALIZÁCIA V OBCI BATOROVE KOSIHY				ÚČEL	PS
				KÓTOVANÉ V	1:1000/100
				ČÍS.ZÁKAZKY	1060/15
POZDĽŽNY PROFIL Č.27				K 82	3
ZBERAČ CB					