# PRACOVISKO – EXTRAVILÁN

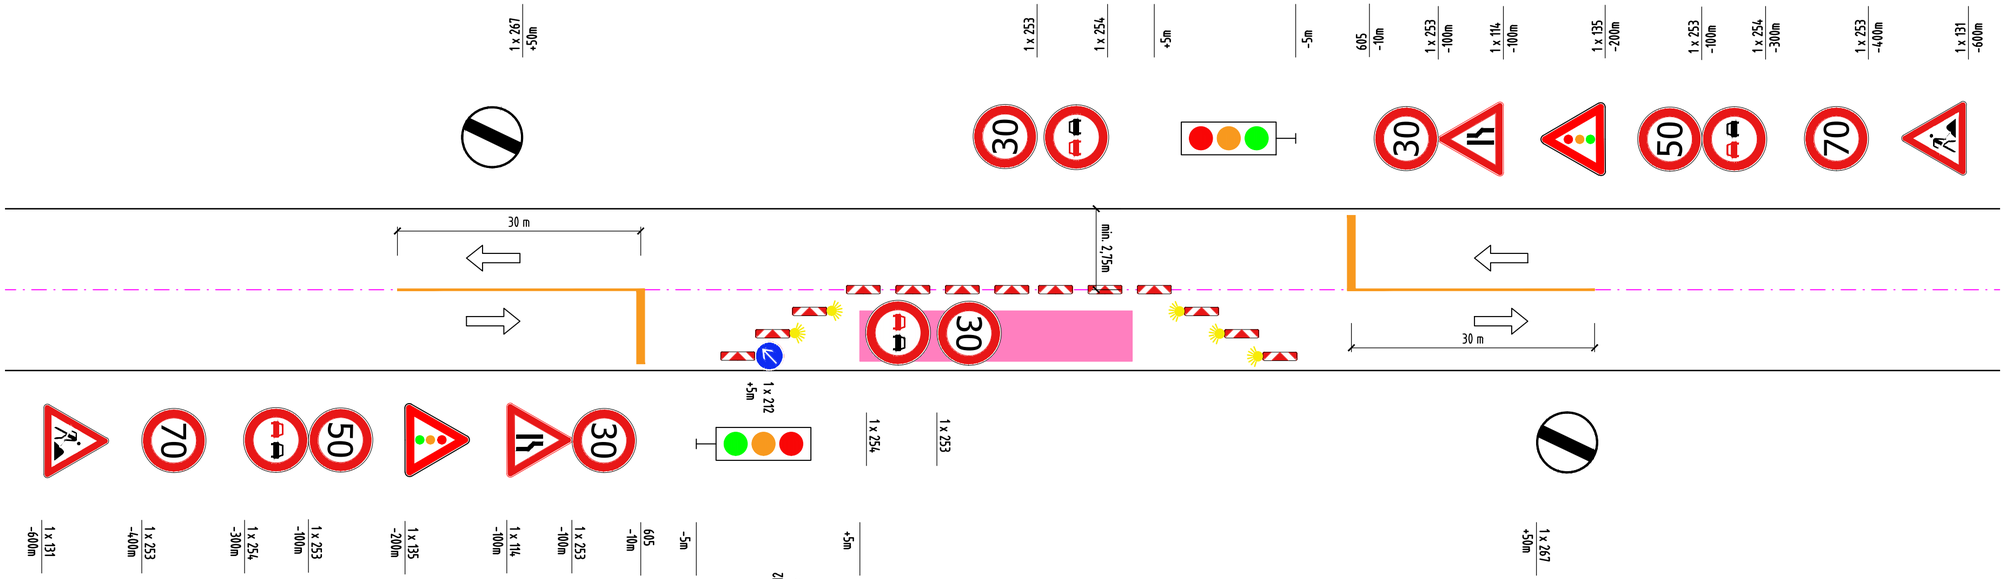


priečna uzávera obojstrannými smerovacími doskami 702 - 3 ks na prvej smerovacej doske osadené DZ 212 za zníženej viditeľnosti použiť výstražné svetlá typu VSI (trieda L8H) na každej smerovacej doske

pozdĺžna uzávera obojstrannými smerovacími doskami 702 odstup max. 15,0m

Schéma C K1
Zabezpečenie oblasti krátkodobého pracovného miesta s nízkou intenzitou premávky. Práca v pravom jazdnom pruhu v denných hodinách.
priečna uzávera obojstrannými smerovacími doskami 702 - 3 ks

## POZNÁMKY

- DOPRAVNÉ ZNAČENIE UMIESTŇOVAŤ A DEMONTOVAŤ POSTUPNE V SMERE JAZDY.
- SMEROVÉ DOSKY UMIESTNIŤ V ROZOSTUPOCH 3 - 5m.
- DOPRAVNÉ ZNAČENIE MUSÍ BYŤ UPEVNENÉ TAK, ABY VPLYVOM POVETERNOSTNÝCH PODMIENOK ALEBO CESTNEJ PREMÁVKY NEDOCHÁDZALO K JEHO DEFORMÁCII, POOTOČENIU, POSUNUTIU, MECHANICKÉMU KMITANIU A POD.
- VZDIALENOSŤ BLIŽŠIEHO OKRAJADOPRAVNÉHO ZNAČENIA OD VONKAJŠIEHO OKRAJA SPEVNENEJ ČASTI VOZOVKY RESP. KRAJNICE JE 0,3m V OBCI V ZMYSLE STN 736101, STN 736110 A STN 736201.
- SPODNÝ OKRAJ DOPRAVNÉHO ZNAČENIA MÁ BYŤ OD POVRCHU KOMUNIKÁCIE VO VÝŠKE min. 1,5m V OBCI.
- TRVALÉ ZVISLÉ DOPRAVNÉ ZNAČENIE, KTORÉ JE V ROZPORE S PRENOSNÝM (DOČASNÝM) DOPRAVNÝM ZNAČENÍM BUDE PO DOBU POUŽITIA PRENOSNÉHO (DOČASNÉHO) DOPRAVNÉHO ZNAČENIA PREKRYTÉ NEPRIEHĽADNÝM MATERIÁLOM RESP. ZDEMONTOVANÉ.
- OSOBY VYKONÁVAJÚCE PRÁCE NA VOZOVKE, ALEBO SA POHYBUJÚCE PO VOZOVKE POČAS REALIZÁCIE STAVBY, MUSIA MAŤ OBLEČENÉ REFLEXNÉ VESTY, RESP. SCHVÁLENÝ OCHRANNÝ ODEV V ZMYSLE VYHLÁŠKY Č. 30/2020,
- DOPRAVNÉ ZNAČENIE BUDE VYHOTOVENÉ V ZÁKLADNOM ROZMERE S REFLEXNOU ÚPRAVOU V ZMYSLE STN 01 8020
- PRED ZAČATÍM PRÁC JE POTREBNÉ O UZÁVERÁCH INFORMOVAŤ PROSTREDNÍCTVOM MIESTNYCH MÉDIÍ A ROZHLASU.
- V PRÍPADE POTREBY PUSTENIA DOPRAVY NA ODFRÉZOVANÝ POVRCH SA DOPLNÍ PRED NEROVNOSŤ ZVISLÁ DOPRAVNÁ ZNAČKA 115 - NEROVNOSŤ VOZOVKY.

OKRES: PIEŠŤANY
KRAJ: TRNAVSKÝ
KATASTRÁLNE ÚZEMIE: SOKOLOVCE

STAVBA:

**Rekonštrukcia cesty II/507 - obec Sokolovce - Hranica okresu HC**

| | | | | |
|---|---|---|---|---|
| ZHOTOVITEĽ: SÚC TTSK, Bulharská 39, 918 53 Trnava | vypracoval | ING. M. HAJDÓNY | | dátum: 07/2021 |
| | zodp. projektant | ING. M. ZAŤKOVÁ | | stupeň: ZPD |
| | | | | mierka: |
| objekt: **101-00** CESTA II/507 v km 79,685 - 83,030 | | | | č.prílohy: 5.1 / paré : |
| príloha: DOČASNÉ DOPRAVNÉ ZNAČENIE | | | | |