




POHLAD BOČNÝ Z PRAVA

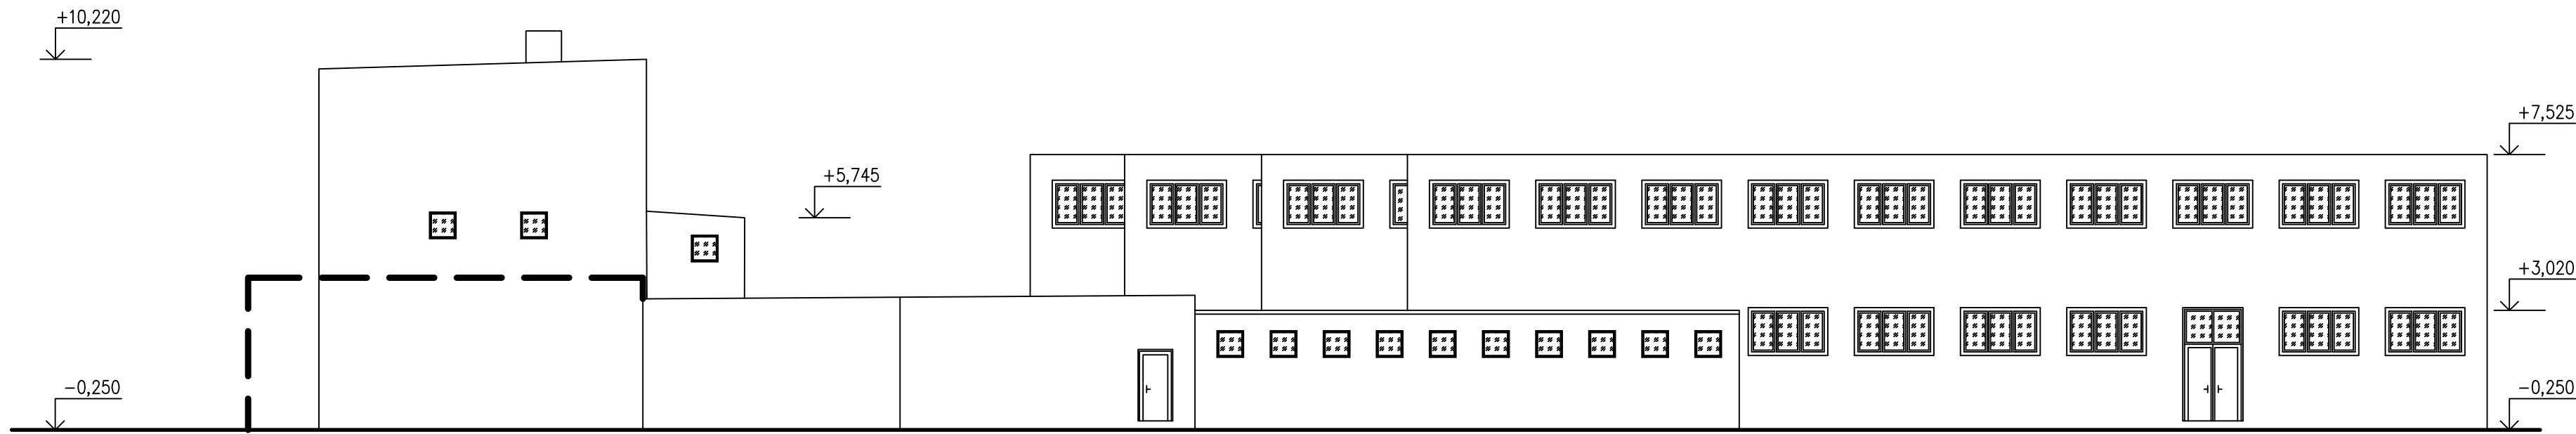


POHLAD BOČNÝ Z ĽAVA

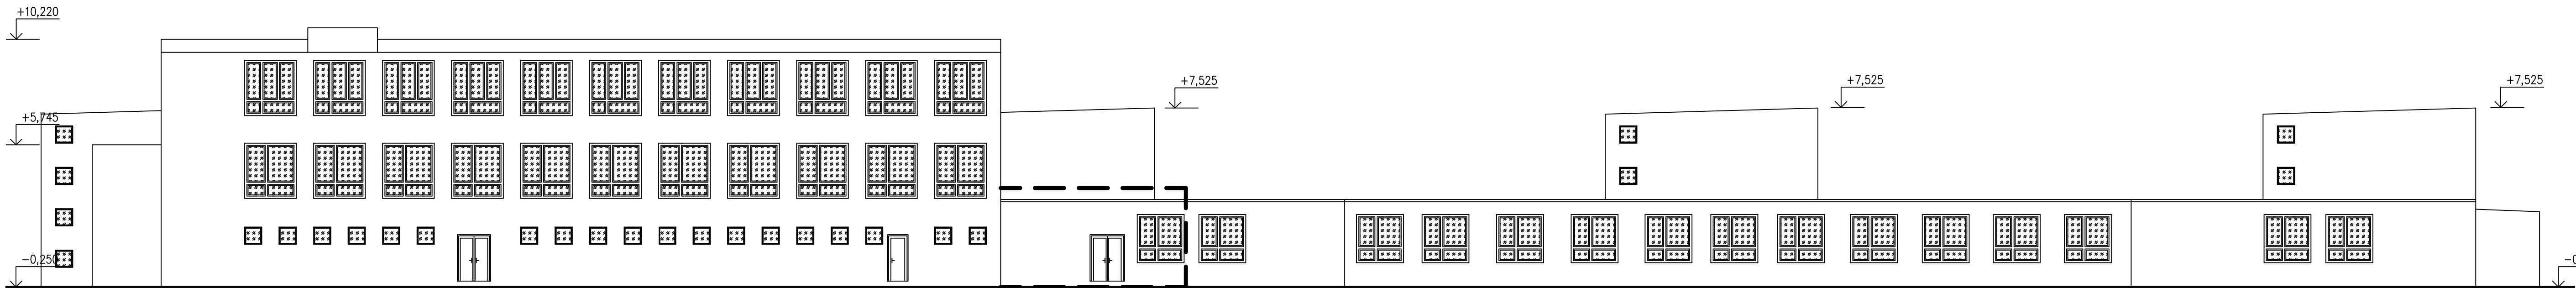


POHLAD ZADNÝ

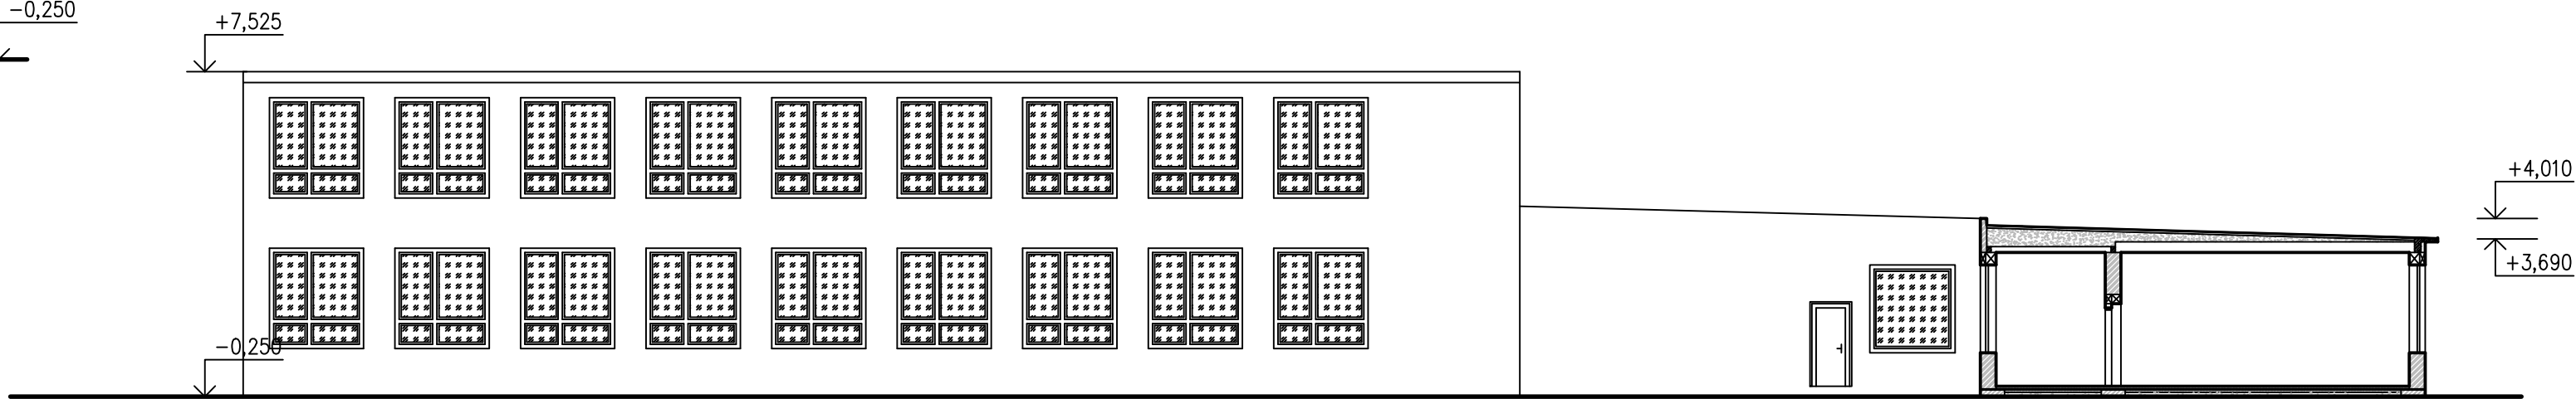

REZOPOHĽAD NA PAVILÓN U 2/4

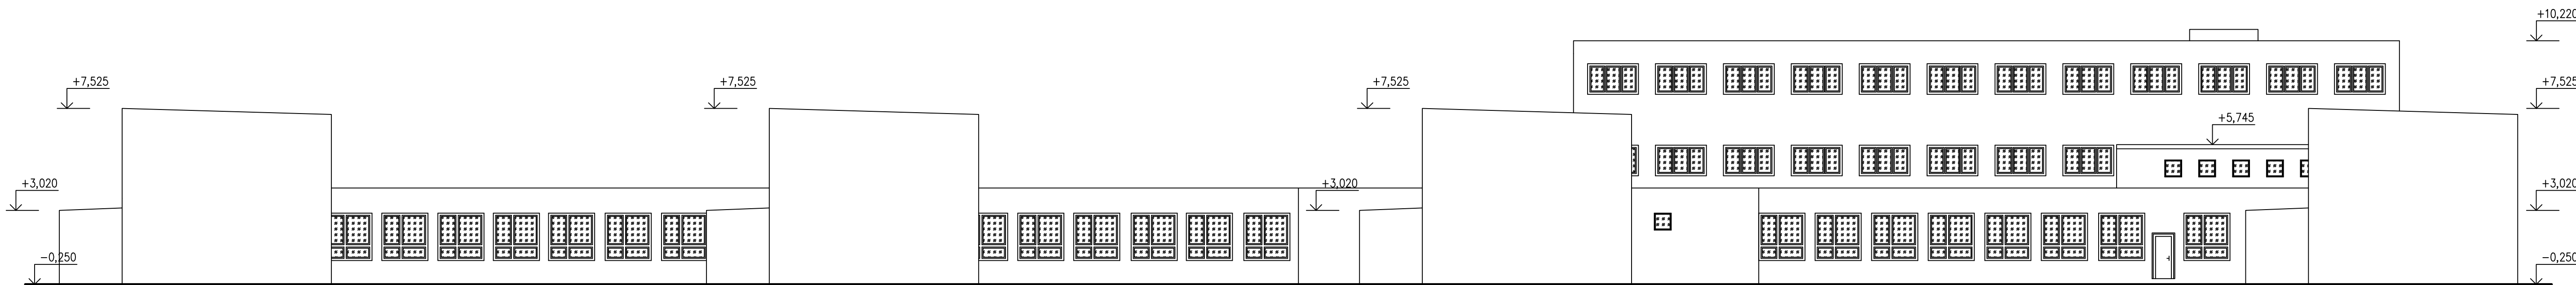

POHLAD PREDNÝ

AUTOR	ING. MIROSLAV MAČIČAK	Lukáš Wojtas	 Ing. Miroslav Mačičák SLAVKOVSKÁ 19 060 01 KEŽMAROK TEL.: 052/4522275 www.mmpprojekt.sk e-mail: mmacocak@pp.sknet.sk	
VEDÚCI PROJEKTANT	ING. MIROSLAV MAČIČAK	Lukáš Wojtas		
ZODPOVEDNÝ PROJEKTANT	ING. M. MAČIČÁK			
VYPRACOVAL	Lukáš Wojtas			
OBJEDNÁVATEL	Gymnázium, Opatovská cesta 7, Košice 042 66			
NAZOV STAVBY :	Zmena stavby pred dokončením		FORMÁT	9x44
Zníženie energetickej náročnosti budovy Gymnázium Opatovská cesta 7, Košice			DÁTUM	06/2017
MIESTO STAVBY : Gymnázium, Opatovská cesta 7, Košice 042 66			STUPEŇ	Realizačný projekt
OBSAH :			ZAK. ČÍSLO	
Pohľady			MIERKA	1:150
			C. v.	B