




POHL'AD BOČNÝ Z ĽAVA

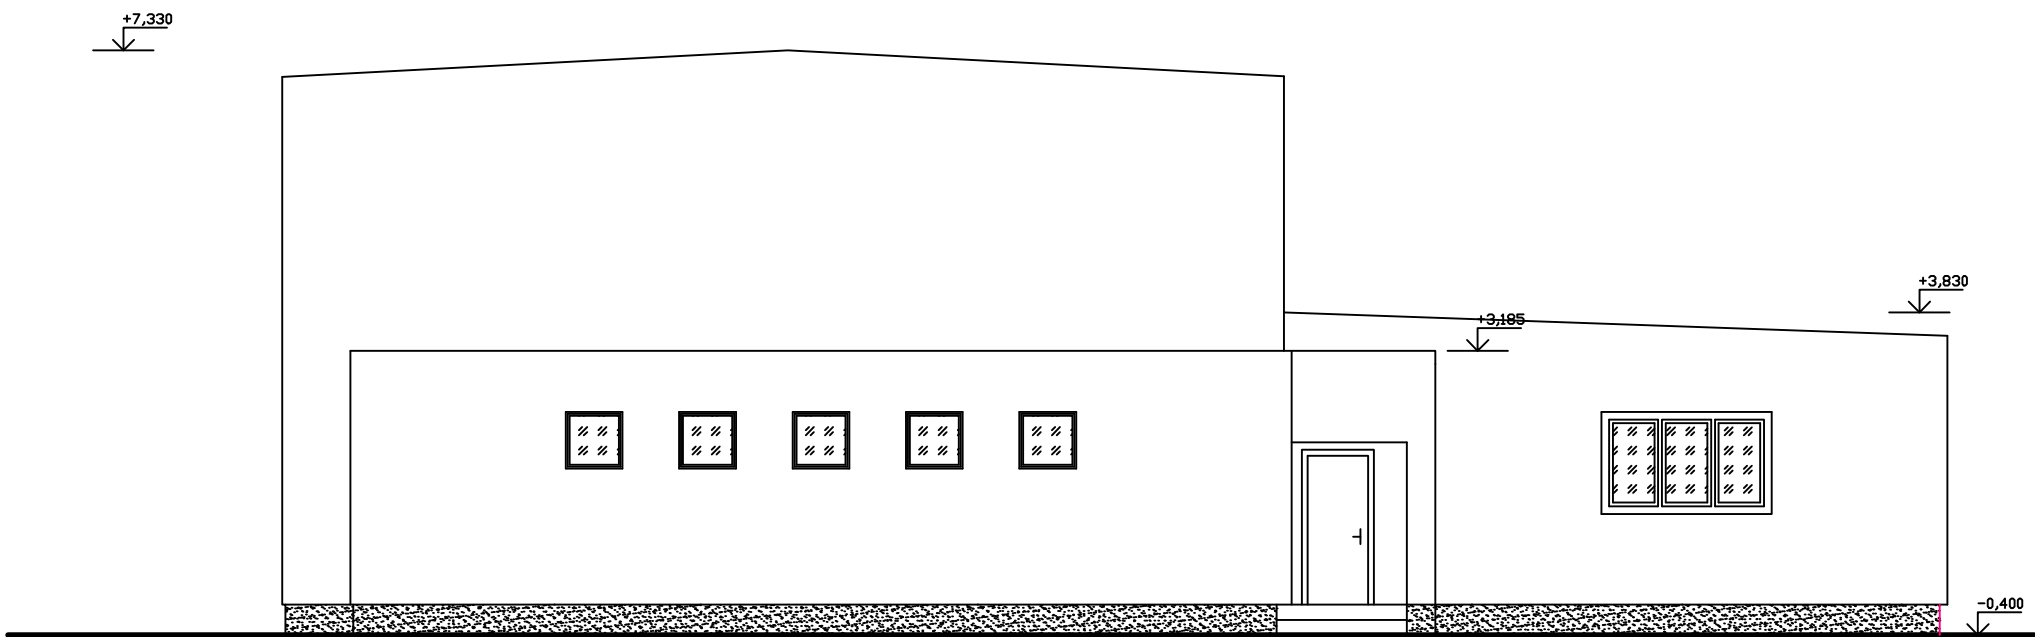

POHL'AD PREDNÝ

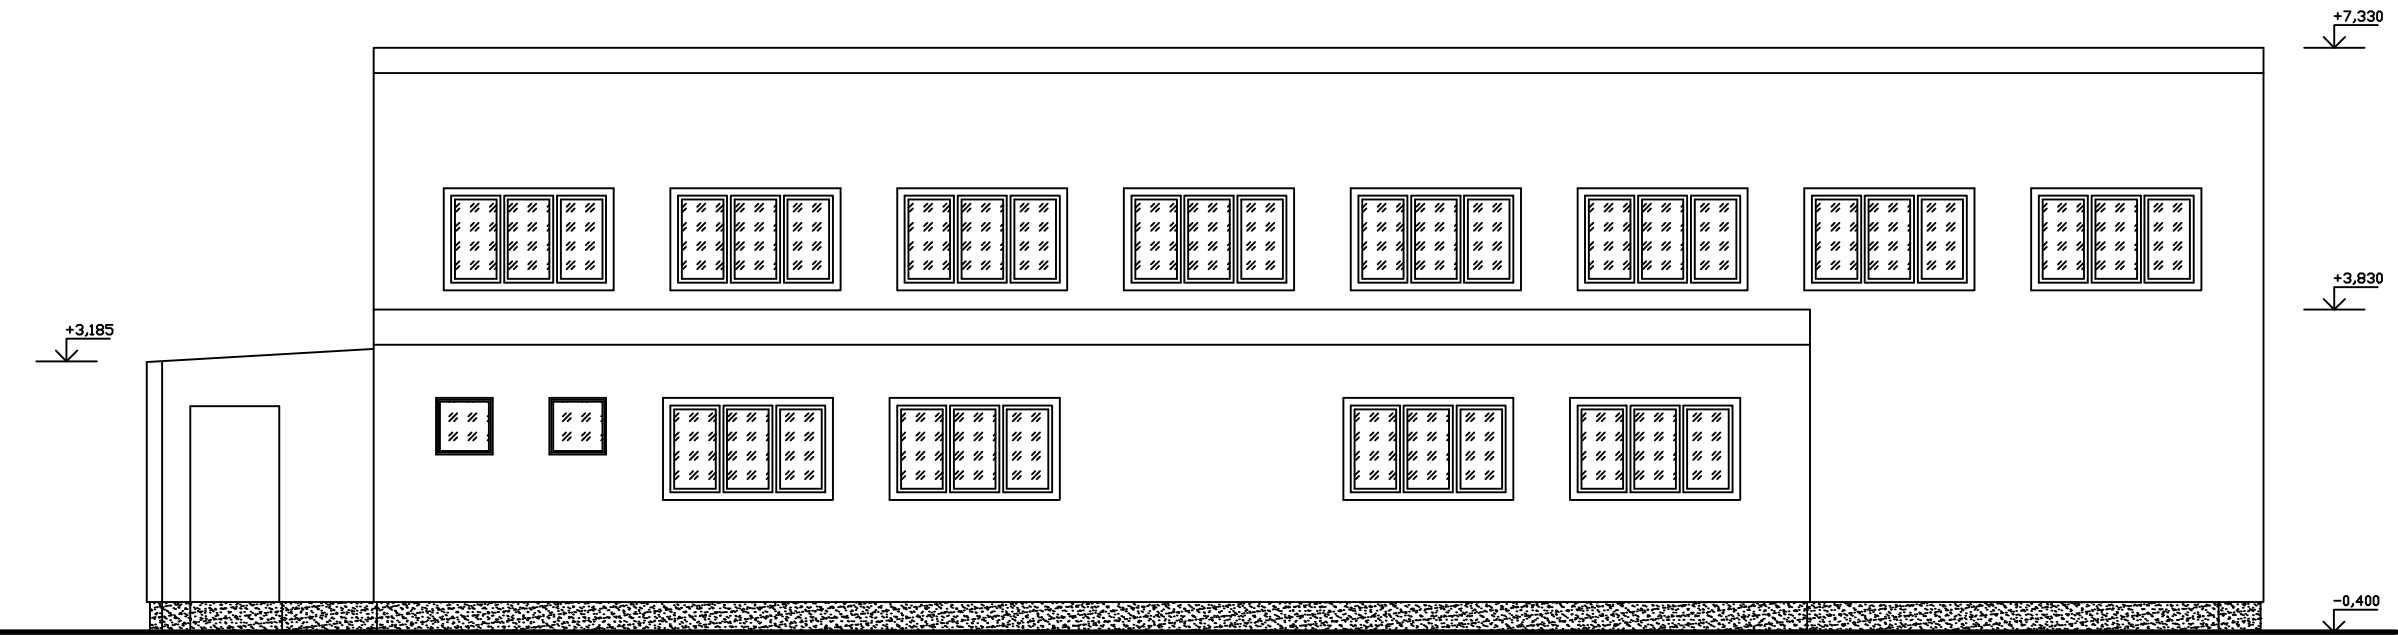


POHL'AD BOČNÝ Z PRAVA

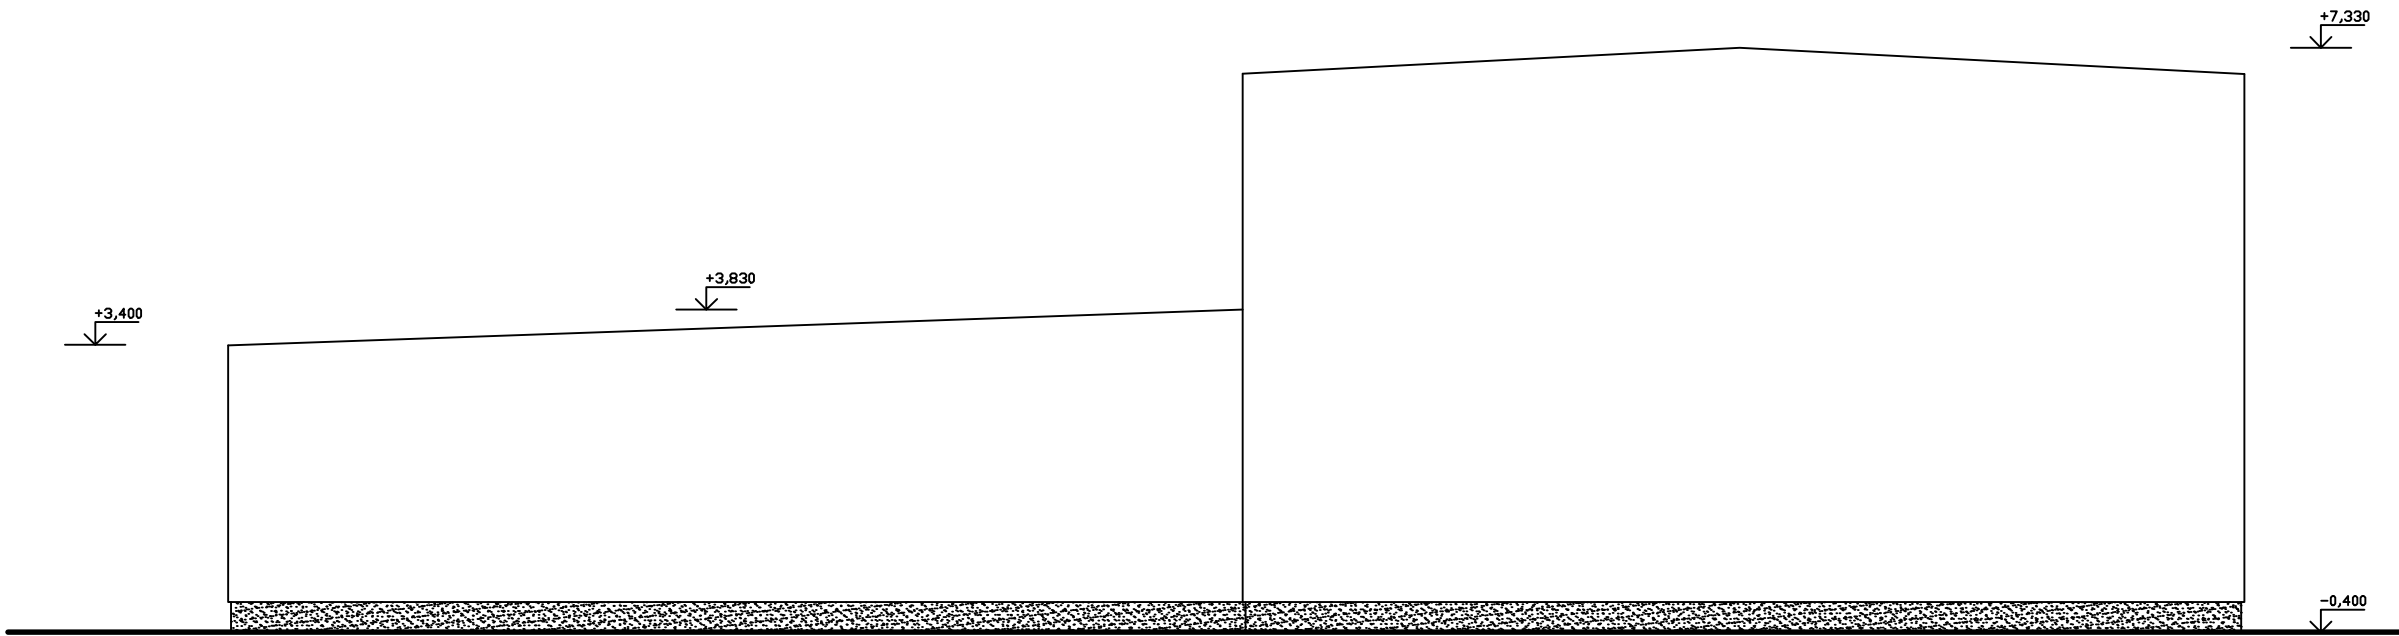

POHL'AD ZADNÝ

A Telocvičňa

AUTOR	ING. MIROSLAV MAČIČÁK	Lukáš Wojtas	 Ing. Miroslav Mačičák SLAVKOVSKÁ 19 060 01 KEŽMAROK TEL.: 052/4522275 www.mmprojekt.sk e-mail mmaciacak@pp.sknet.sk	
VEDÚCI PROJEKTANT	ING. MIROSLAV MAČIČÁK	Lukáš Wojtas		
ZODPOVEDNÝ PROJEKTANT	ING. M. MAČIČÁK			
VYPRACOVAL	Lukáš Wojtas			
OBJEDNÁVATEL	Gymnázium, Opatovská cesta 7, Košice 042 66			
NÁZOV STAVBY :			FORMÁT	9xA4
Zmena stavby pred dokončením			DÁTUM	06/2017
Zníženie energetickej náročnosti budovy Gymnázium Opatovská cesta 7, Košice			STUPEŇ	Realizačný projekt
MIESTO STAVBY : Gymnázium, Opatovská cesta 7, Košice 042 66			ZÁK. ČÍSLO	
OBSAH :			MIERKA	Č. v.
Pohlady			1:100	110
nový stav				