


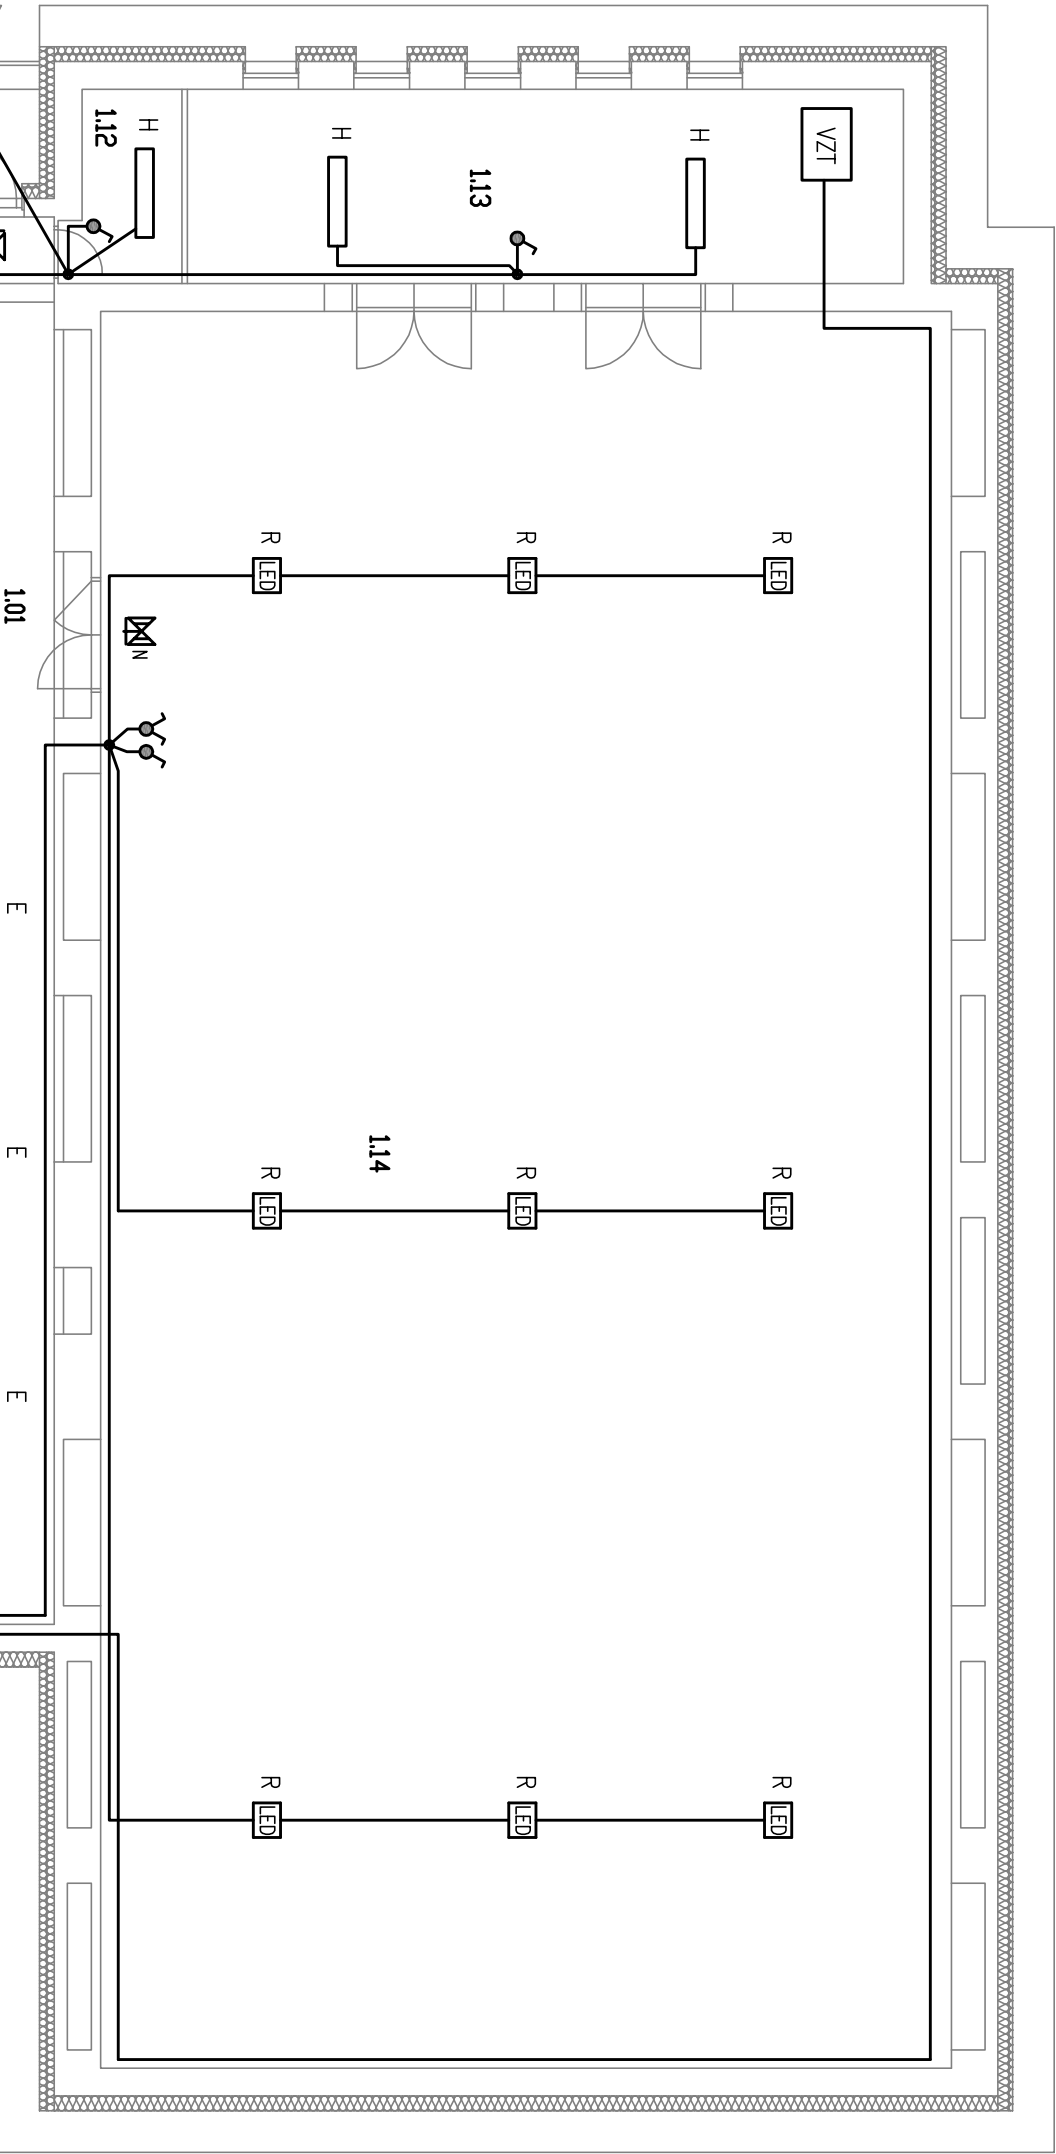





Tabuľka miestností			
Číslo	Názov	Plocha [m ²]	Em (lux)
1.01	Chodba	50,19	150 lux
1.02	CHODBA	4,65	150 lux
1.03	WC	1,77	150 lux
1.04	WC	1,75	150 lux
1.05	Sprchy	4,3	150 lux
1.06	Kabinet	12,45	200 lux
1.07	Šatňa	19,82	200 lux
1.08	Sprchy	13,97	150 lux
1.09	Chodba	3,36	150 lux
1.10	Šatna	19,82	200 lux
1.11	Sklad	18,05	100 lux
1.12	Kotolňa	3,82	200 lux
1.13	Sklad	27,08	100 lux
1.14	Telocvičňa	273,12	300 lux





VZT JEDNOTKA 400V/13kW

LEGENDA SVETIDIEL :

- C1  SVIETIDLO ŽIAROVKOVÉ STROPNÉ (NÁSTENNÉ), 1xLED10W
1x1000lm, IP44
- C2  SVIETIDLO ŽIAROVKOVÉ STROPNÉ (NÁSTENNÉ), 2xLED10W
2x1000lm, IP44

- H  SVIETIDLO NÁSTENNÉ LED 1x30, min. IP 44
4400lm, nopr. SCHRACK LINDA LED alebo ekvivalent
- E  SVIETIDLO STROPNÉ LED30W, IP 20,
300x300mm, 2174lm, nopr. Schrack PLANO alebo ekvivalent
- R  LED REFLEKTOR, 100W, IP 20, 14 252lm
- J  SVIETIDLO STROPNÉ (NÁSTENNÉ), ŽIAROVKOVÉ, 1xLED11W, IP 44
s pohybovým snímačom, min. 800lm

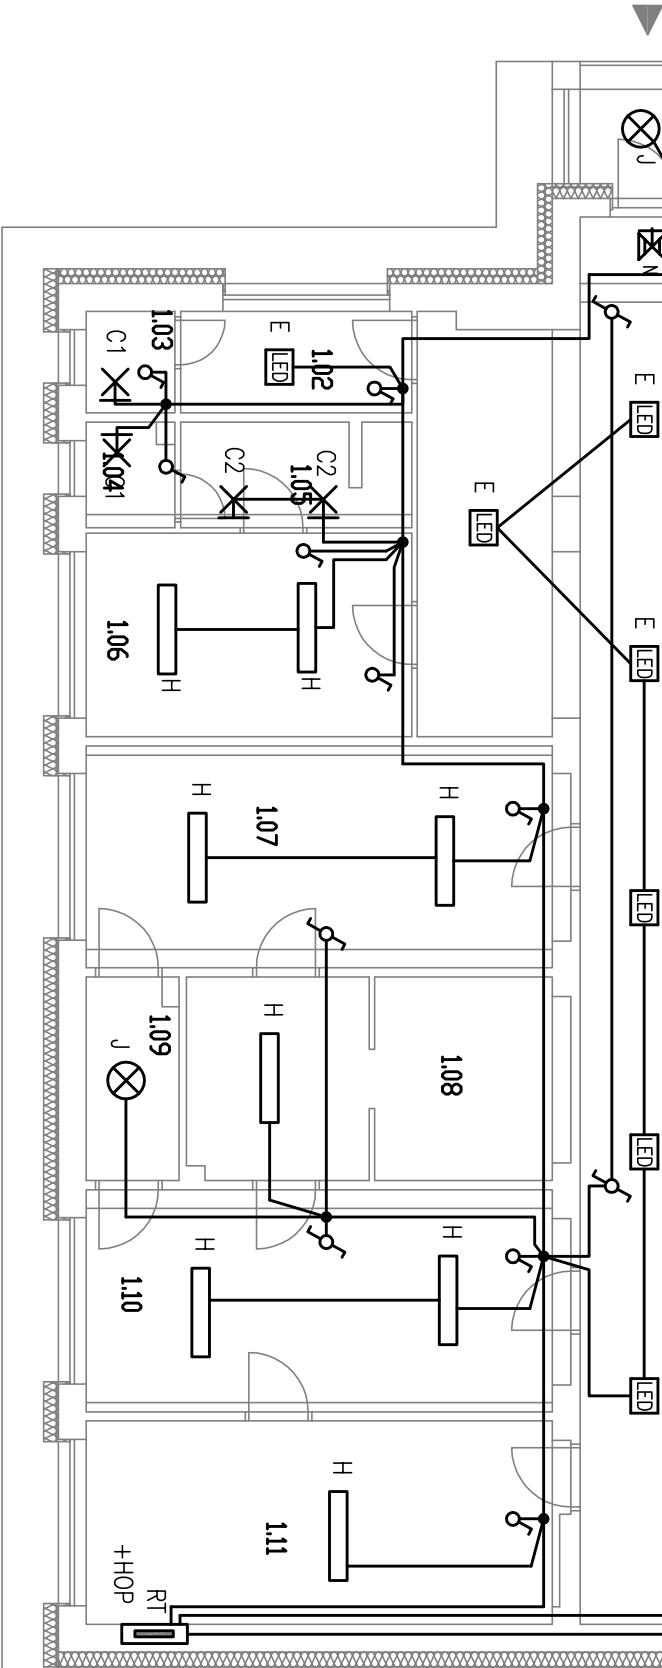

AUTOR	ING. MIROSLAV MAČIČAK		
PROJEKTANT PROFESIE	ING. NORBERT HORVÁTH		
KRESLIL	ING. NORBERT HORVÁTH		
INVESTOR	Gymnázium, Opatovská cesta 7, Košice 042 66		

STAVBA	Zmena dokončenej stavby Zníženie energetickej náročnosti budovy Gymnázium Opatovská cesta 7, Košice SO-02 Telocvičňa časť : elektroinštalácia a bleskozvod	DÁTUM	MÁJ 2017
OBSAH VÝKRESU		STUPEŇ	RPD
		FORMÁT	3xA4
		MIERKA	1:100
Pôdorys 1.NP		č.v.	E/1
		PROFESIA ELEKTRO	

ROZVODNÝ SYSTÉM: 3/N/PE AC 400/230V, 50Hz, TN-C-S
OCHRANNÉ OPATRENIA PRED ZASAHOМ ELEKTRICKÝМ PRÚDOM:
OCHRANA ZAKLADNÁ : 412 IZOLOVANIM ŽIVÝCH ČASŤI, KRYTMI
OCHRANA PRI PORUČHE : 411.3.2 SAMOČINNÝМ ODPJOJENIM NÁPAJANIA V SIETI TN
411.3.1.2 OCHRANNÉ POSPAJANIE
411.3.3 DOPLNKOVÁ OCHRANA PRÚDOVÝМI CHRANIČMI