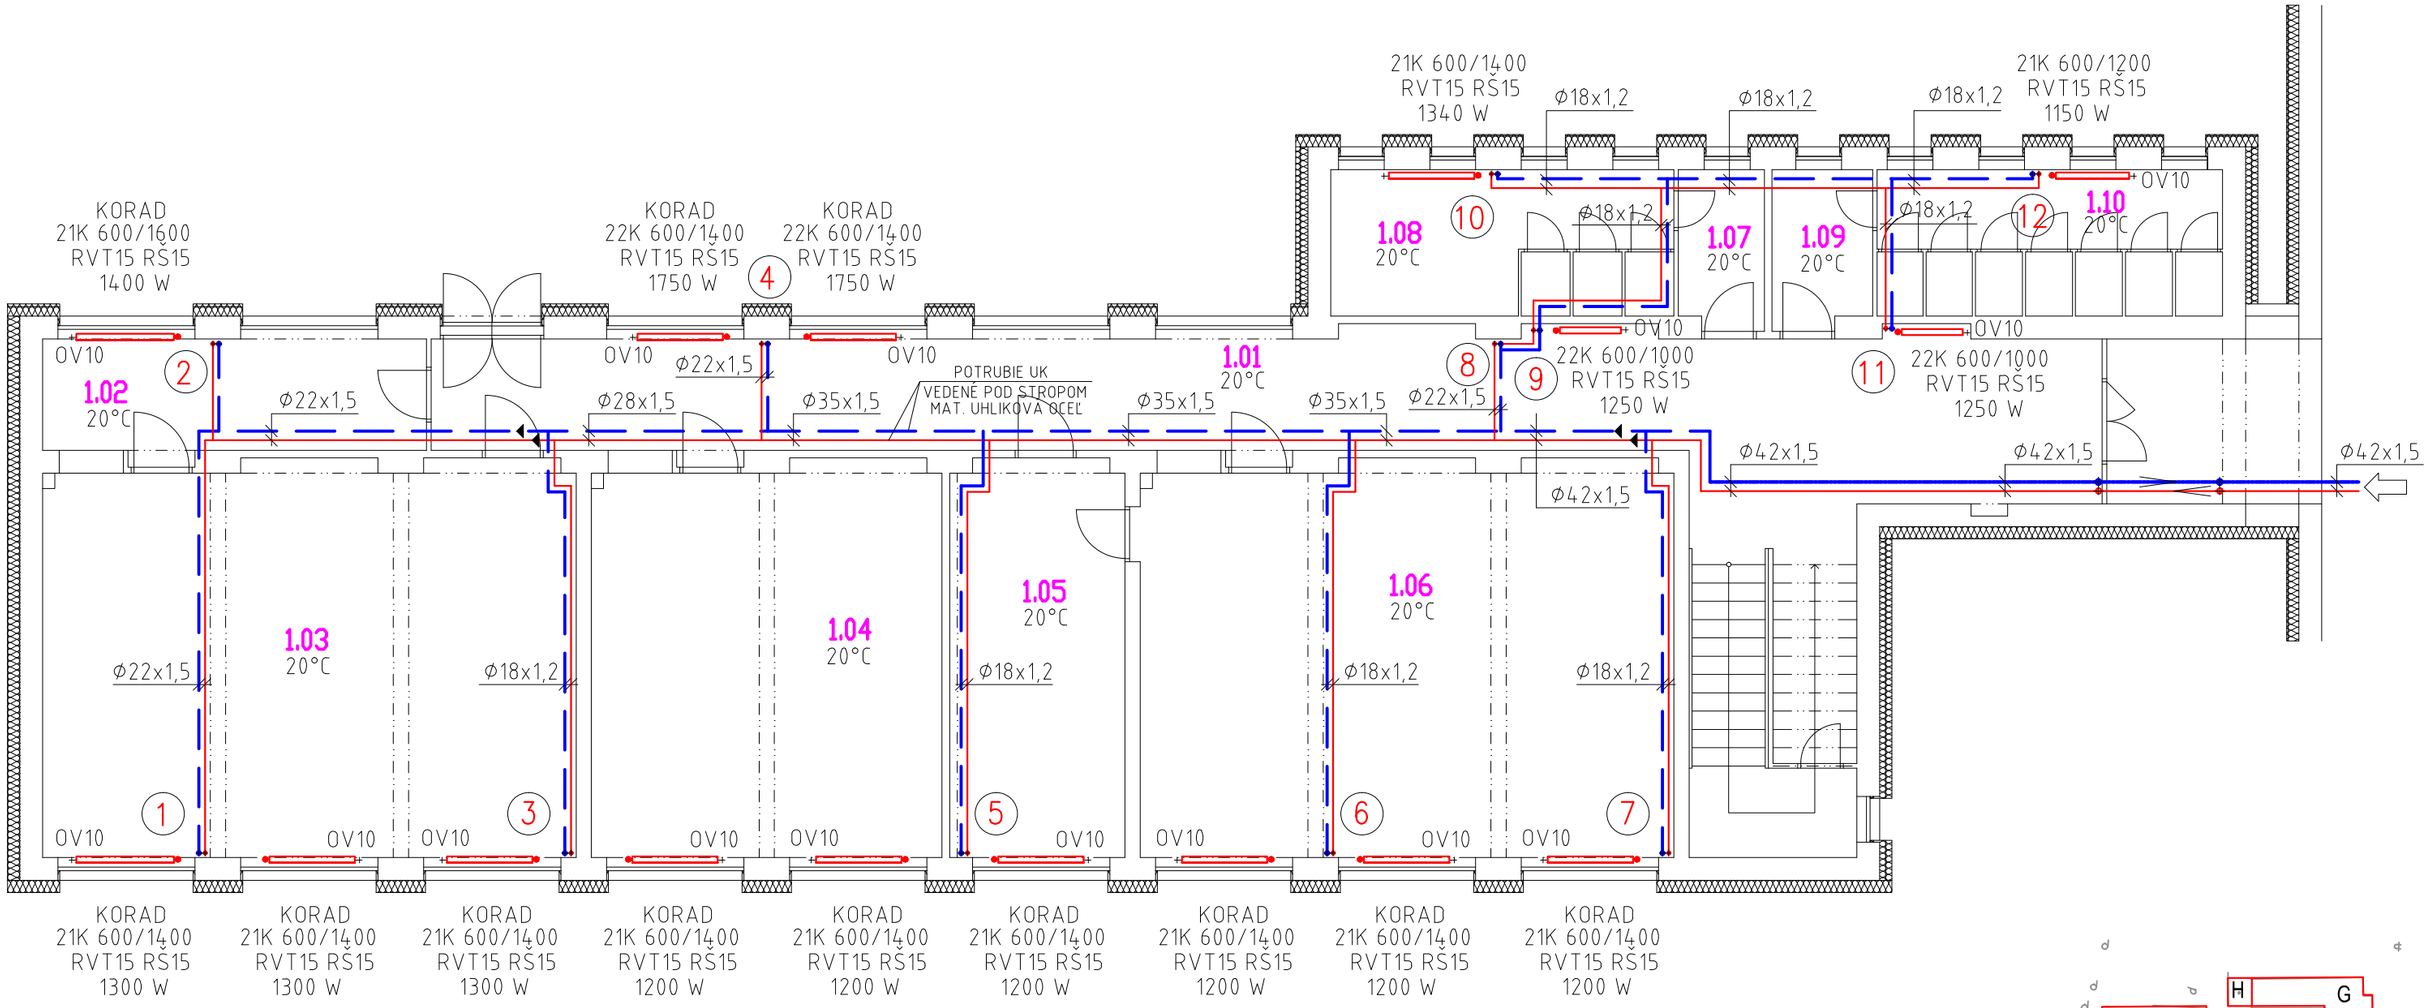

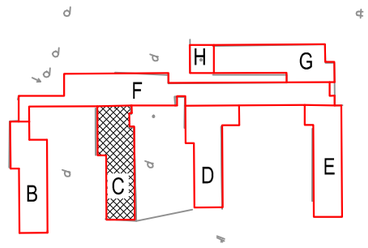

Tabulka miestností			
Číslo	Názov	Plocha [m²]	Obvod [m]
1.01	Chodba	66,76	73,56
1.02	Kabinet	12,5	17,42
1.03	Učebňa	57,26	32,04
1.04	Učebňa	37,45	25,23
1.05	Kabinet	19,03	19,16
1.06	Učebňa	57,42	32,4
1.07	Predsieň Wc	3,64	8,12
1.08	Wc	13,32	23,25
1.09	Predsieň Wc	4,22	8,6
1.10	Wc	13,24	30,18

Celková plocha [m²]: 284,84

LEGENDA

PRÍVODNÉ POTRUBIE 70°C - navrhované rozvody

SPIATOČNÉ POTRUBIE 50°C - navrhované rozvody

- VYKUROVACIE TELESO PANELOVÉ KORAD VSŽ

OV ODZDUŠŇOVACÍ VENTIL ZÁVITOVÝ

VV GUĽOVÝ VYPÚŠŤACÍ VENTIL

RADIATOROVÁ ZOSTAVA PRE VYKUROVACIE TELESO KORAD-K

RVT RADIATOROVÝ VENTIL S TERMOSTATICKOU HLAVICOU HERZ TYP TS-90 BEZ PREDNASTAVENIA

RŠ RADIATOROVÝ ŠRÚBENIE S PREDNADSTAVENÍM HERZ RL-5

RADIATOROVÁ ZOSTAVA PRE VYKUROVACIE TELESO KORAD-VK

RVT RADIATOROVÝ VENTIL S TERMOSTATICKOU HLAVICOU V DODAVKE VYKUROVACIEHO TELESA KORAD-VK

RŠ RADIATOROVÝ ŠRÚBENIE S PREDNADSTAVENÍM HERZ 3000

C Pavilón U2/3

VYKUROVANIE

AUTOR	ING. MIROSLAV MAČIČÁK	Lukáš „Wojtek"
VEDÚCI PROJEKTANT	ING. MIROSLAV MAČIČÁK	
ZODPOVEDNÝ PROJEKTANT	ING. P. ZAJAC	
VYPRACOVAL	ING. P. ZAJAC	
OBJEDNÁVATEL		

MM projekt
Ing. Miroslav Mačičák
SLAVKOVSKÁ 19
060 01 KEŽMAROK
TEL.:052/4522275
www.mmprojekt.sk
e-mail mmacicak@pp.sknet.sk

NÁZOV STAVBY : Zmena dokončenej stavby

Zníženie spotreby energie pri prevádzke verejných budov

MIESTO STAVBY : Gymnázium, Opatovská cesta 7, Košice 042 66

OBSAH : Pôdorys 1NP

FORMÁT	A3
DÁTUM	04/2016
STUPEŇ	PROJEKT pre SP
ZÁK. ČÍSLO	
MIERKA 1:100	Č. V. UK-03