


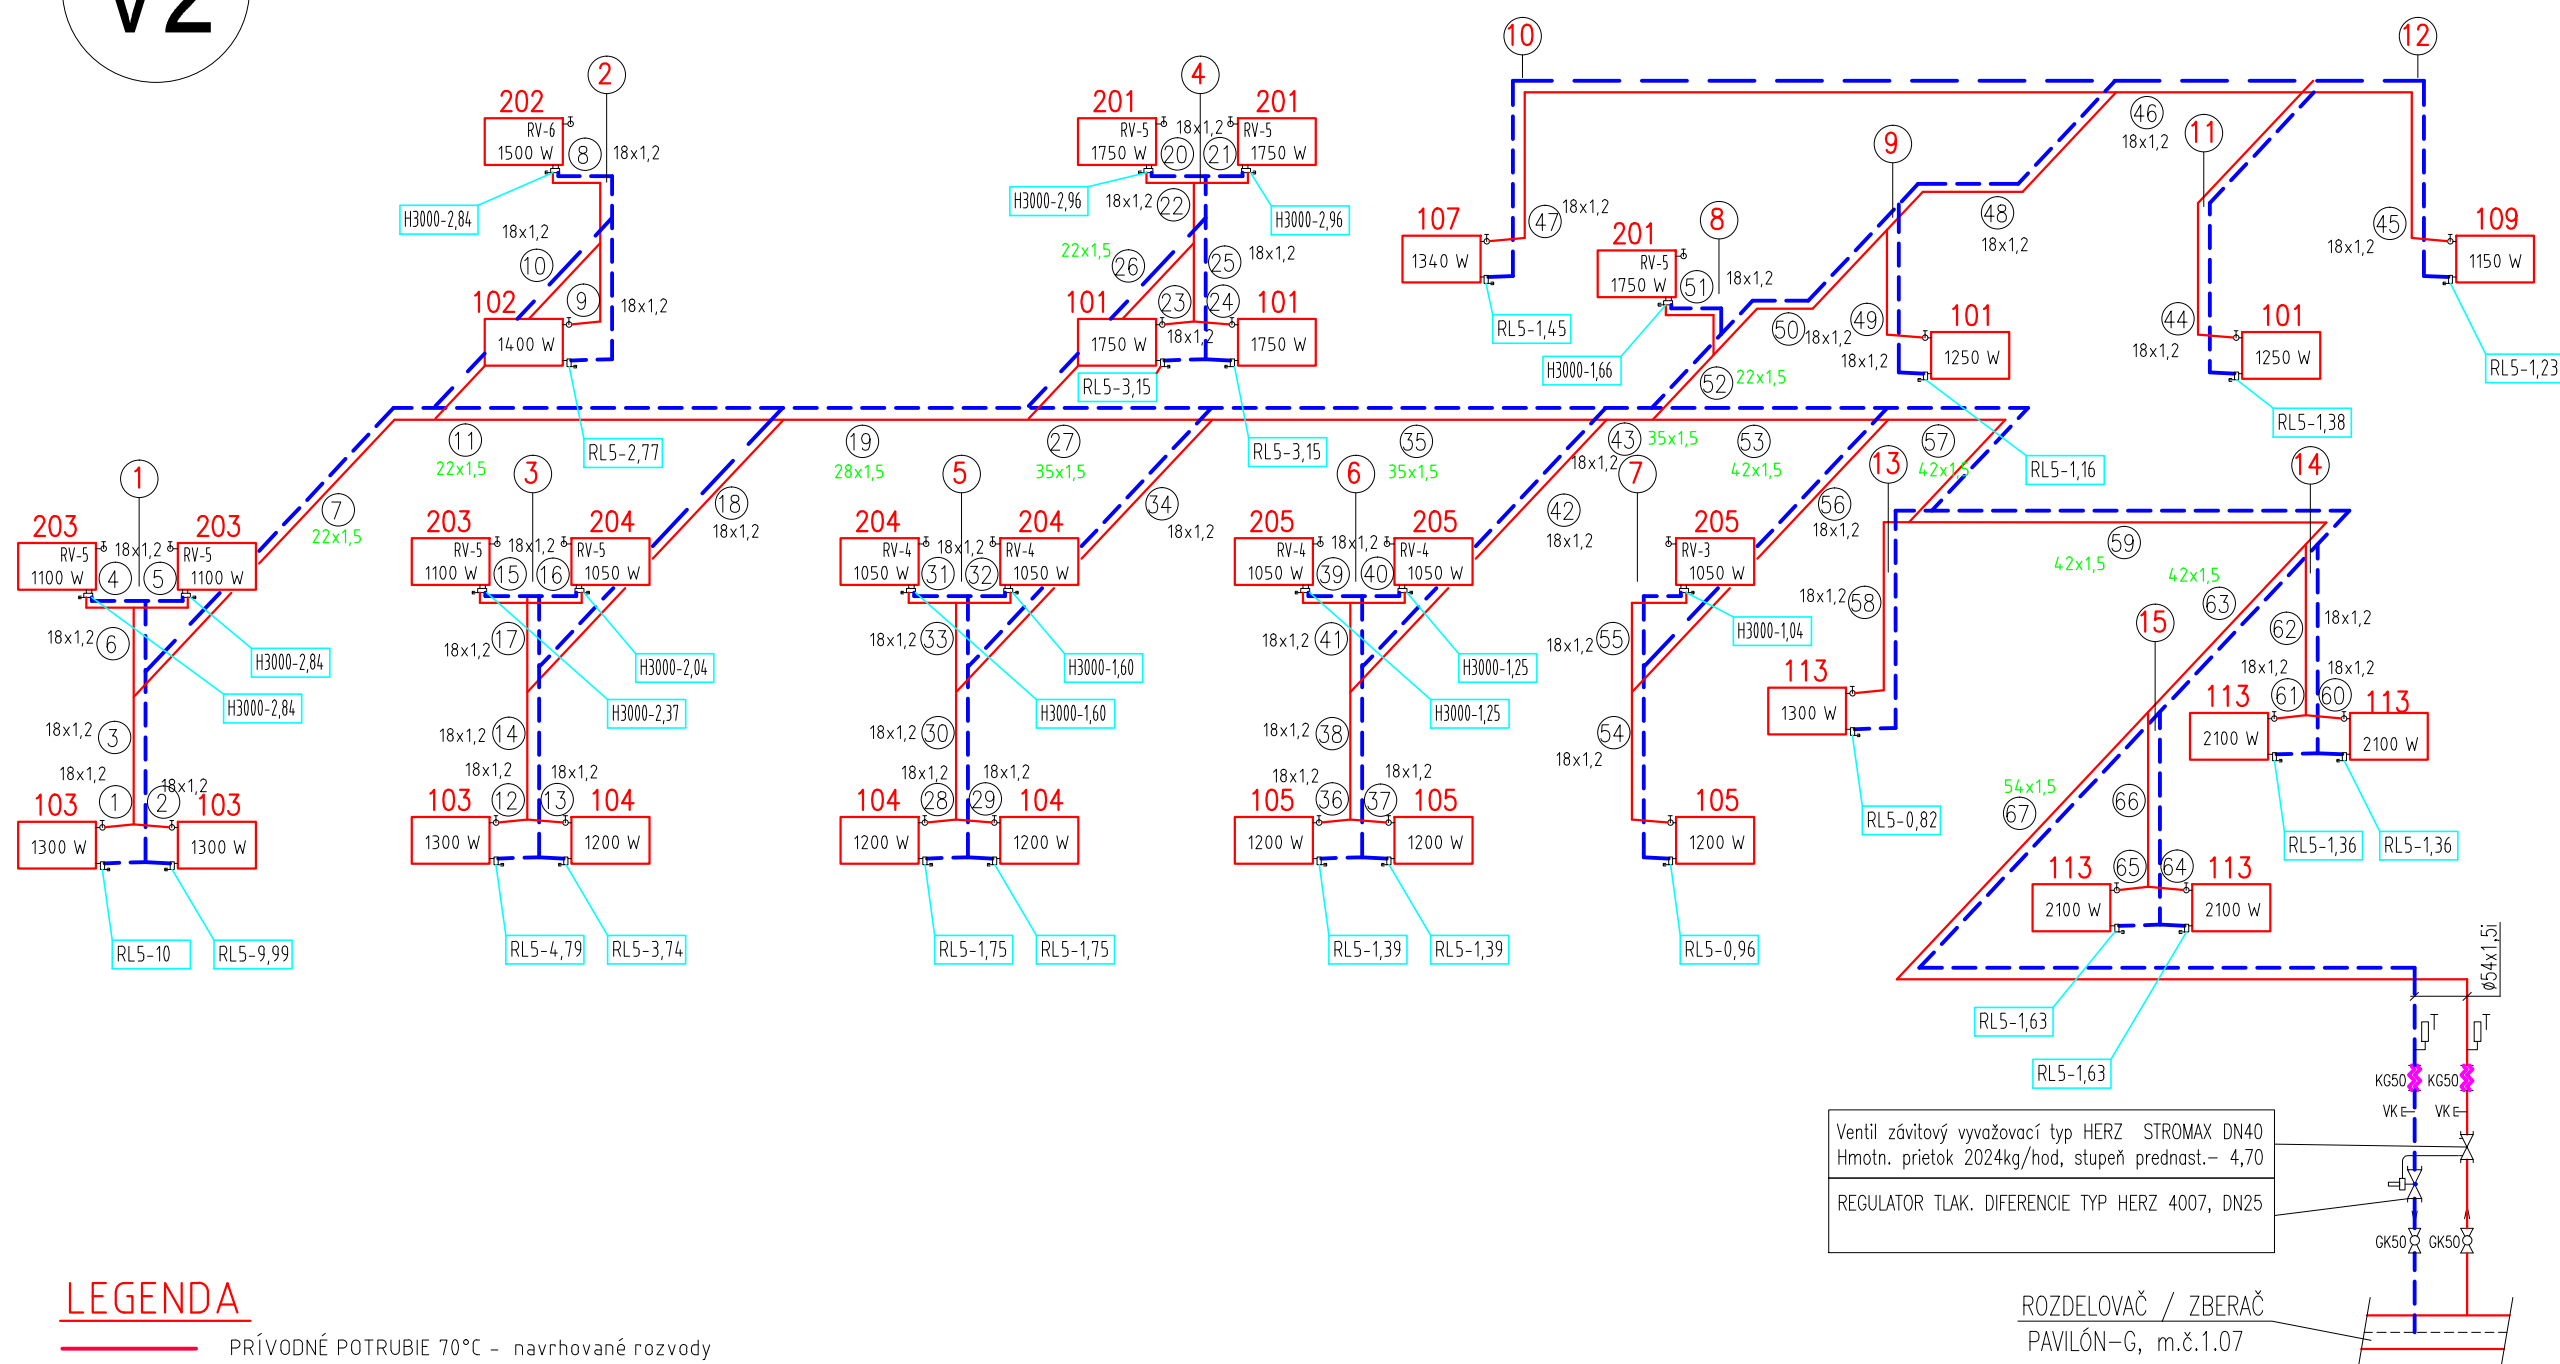


A circular node containing the text "V2".

D Pavilón U2/2




LEGENDA

-  PRÍVODNÉ POTRUBIE 70°C - navrhované rozvody
 SPIATOČNÉ POTRUBIE 50°C - navrhované rozvody
-  - VYKUROVACIE TELESO PANELOVÉ KORAD VSŽ
- | | |
|----|------------------------------|
| OV | ODZDUŠŇOVACÍ VENTIL ZÁVITOVÝ |
| VV | GUĽOVÝ VYPÚŠŤACÍ VENTIL |
- RADIATOROVÁ ZOSTAVA PRE VYKUROVACIE TELESO KORAD VSŽ
- | | |
|-----|--|
| RVT | RADIATOROVÝ VENTIL S TERMOSTATICKOU HLAVICOU
TYP TS-90 BEZ PREDNASTAVENIA |
| RŠ | RADIATOROVÝ ŠRÚBENIE S PREDNADSTAVENÍM HERZ |
- RADIATOROVÁ ZOSTAVA PRE VYKUROVACIE TELESO KORAD VSŽ
- | | |
|-----|---|
| RVT | RADIATOROVÝ VENTIL S TERMOSTATICKOU HLAVICOU
V DODAVKE VYKUROVACIEHO TElesa KORAD-VK |
| RŠ | RADIATOROVÝ ŠRÚBENIE S PREDNADSTAVENÍM HERZ |

⑮ – ČÍSLO ÚSEKU V HYDRAULICKOM VÝPOČTE

TYP RADIATOROVÉHO NASTAVITEĽNÉHO ŠRÚBENIA

AUTOR	ING. MIROSLAV MAČIČÁK	Lukáš „Wojtas“	 Ing. Kiroslav Mačičák SLAVKOVSKÁ 19 060 01 KEŽMAROK TEL.:052/4522275 www.mmprojekt.sk e-mail mmaciacak@p.sknet.sk
VEDÚCI PROJEKTANT	ING. MIROSLAV MAČIČÁK		
ZODPOVEDNÝ PROJEKTANT	ING. P. ZAJAC		
VYPRACOVAL	ING. P. ZAJAC		
OBJEDNÁVATEL			
NÁZOV STAVBY : Zmena dokončenej stavby Zníženie spotreby energie pri prevádzke verejných budov			FORMÁT A3 DÁTUM 06/2016 STUPEŇ PROJEKT pre SF ZÁK. ČÍSLO MIERKA
MIESTO STAVBY : Gymnázium, Opatovská cesta 7, Košice 042 66			Č. v. UK-2
OBSAH : AXONOMETRICKÁ SCHÉMA – HYDAULICKE VYREGULOVANIE, VETVA B			