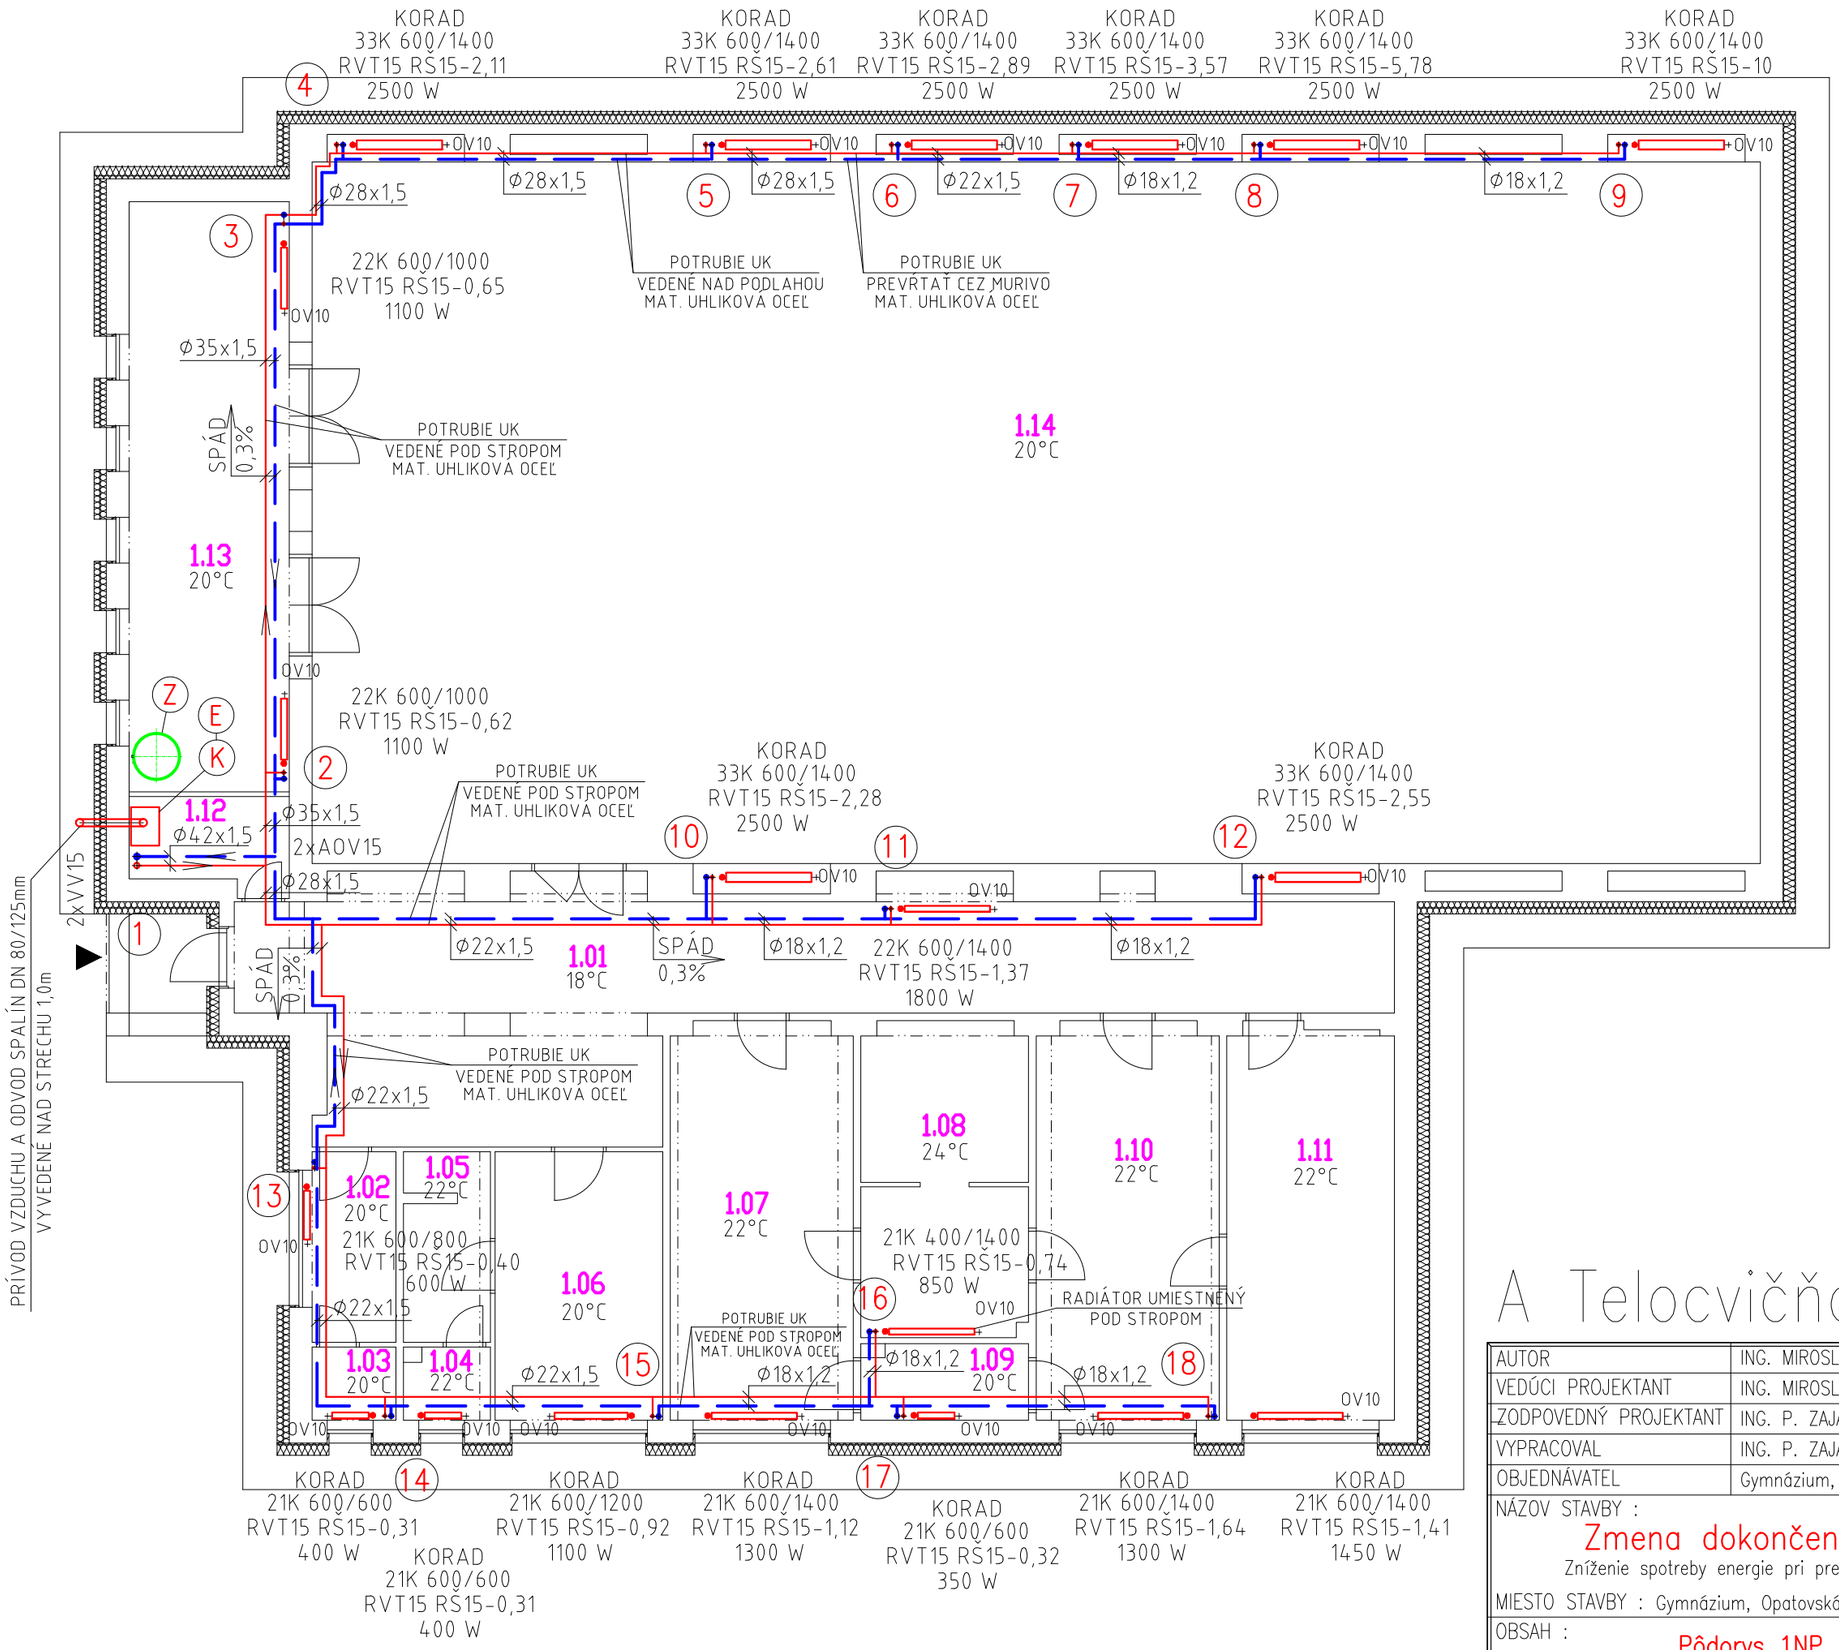

Tabulka miestností

Číslo	Názov	Plocha [m²]	Obvod [m]
1.01	Chodba	50,19	53,04
1.02	CHODBA	4,65	9,32
1.03	Wc	1,77	5,47
1.04	WC	1,75	5,57
1.05	Sprchy	4,3	10,87
1.06	Kabinet	12,45	14,61
1.07	Šatňa	19,82	19,42
1.08	Sprchy	13,97	19,79
1.09	Chodba	3,36	8,01
1.10	Šatna	19,82	19,42
1.11	Sklad	18,05	18,92
1.12	Kotolňa	3,82	8,6
1.13	Sklad	27,08	27,87
1.14	Telocvičňa	273,12	70,5

Celková plocha [m²]: 454,15

LEGENDA ZARIADENÍ

(K) EXISTUJÚCI KONDENZAČNÝ KOTOL V TURBO PREVEDENÍ HOVAL TOPGAS 45
TYP O TEPELNOM VÝKONE 12kW - 45kW (60/40°C)
Qpl.=5,0 m3/hod. N= 66W, 220V/50Hz, KONDENZ⌀20

(E) EXISTUJÚCA TLAKOVÁ EXPANZNÁ NÁDOBA
OBJEM 80 litrov. VYKUROVACÍ OKRUH

(Z) EXISTUJÚCI AKUMULAČNÝ ZÁSOBNÍK TEPLEJ UŽITKOVEJ VODY
TYP - OBJEM 300 litrov.

LEGENDA

PRÍVODNÉ POTRUBIE 70°C - navrhované rozvody
SPIATOČNÉ POTRUBIE 50°C - navrhované rozvody
- VYKUROVACIE TELESO PANELOVÉ KORAD VSŽ
RV RADIATOROVÝ VENTIL S TERMOSTATICKOU HLAVICOU HERZ TYP TS-90 BEZ PREDNADSTAVENIA
RŠ RADIATOROVÝ ŠRÚBENIE S PREDNADSTAVENÍM HERZ RL-5
OV ODZDUŠŇOVACÍ VENTIL ZÁVITOVÝ
VV GUĽOVÝ VYPÚŠŤACÍ VENTIL

A Telocvičňa

VYKUROVANIE

AUTOR	ING. MIROSLAV MAČIČÁK
VEDÚCI PROJEKTANT	ING. MIROSLAV MAČIČÁK
ZODPOVEDNÝ PROJEKTANT	ING. P. ZAJAC
VYPRACOVAL	ING. P. ZAJAC
OBJEDNÁVATEL	Gymnázium, Opatovská cesta 7, Košice 042 66

Ing. Miroslav Mačičák
SLAVKOVSKÁ 19
060 01 KEŽMAROK
TEL.:052/4522275
www.mmprojekt.sk
e-mail mmacicak@pp.sknet.sk

NÁZOV STAVBY :
Zmena dokončenej stavby
Zníženie spotreby energie pri prevádzke verejných budov

MIESTO STAVBY : Gymnázium, Opatovská cesta 7, Košice 042 66

OBSAH :
Pôdorys 1NP novy stav

FORMÁT	A3
DÁTUM	06/2016
STUPEŇ	PROJEKT pre SP
ZÁK. ČÍSLO	
MIERKA	1:100
Č. V.	UK-01