


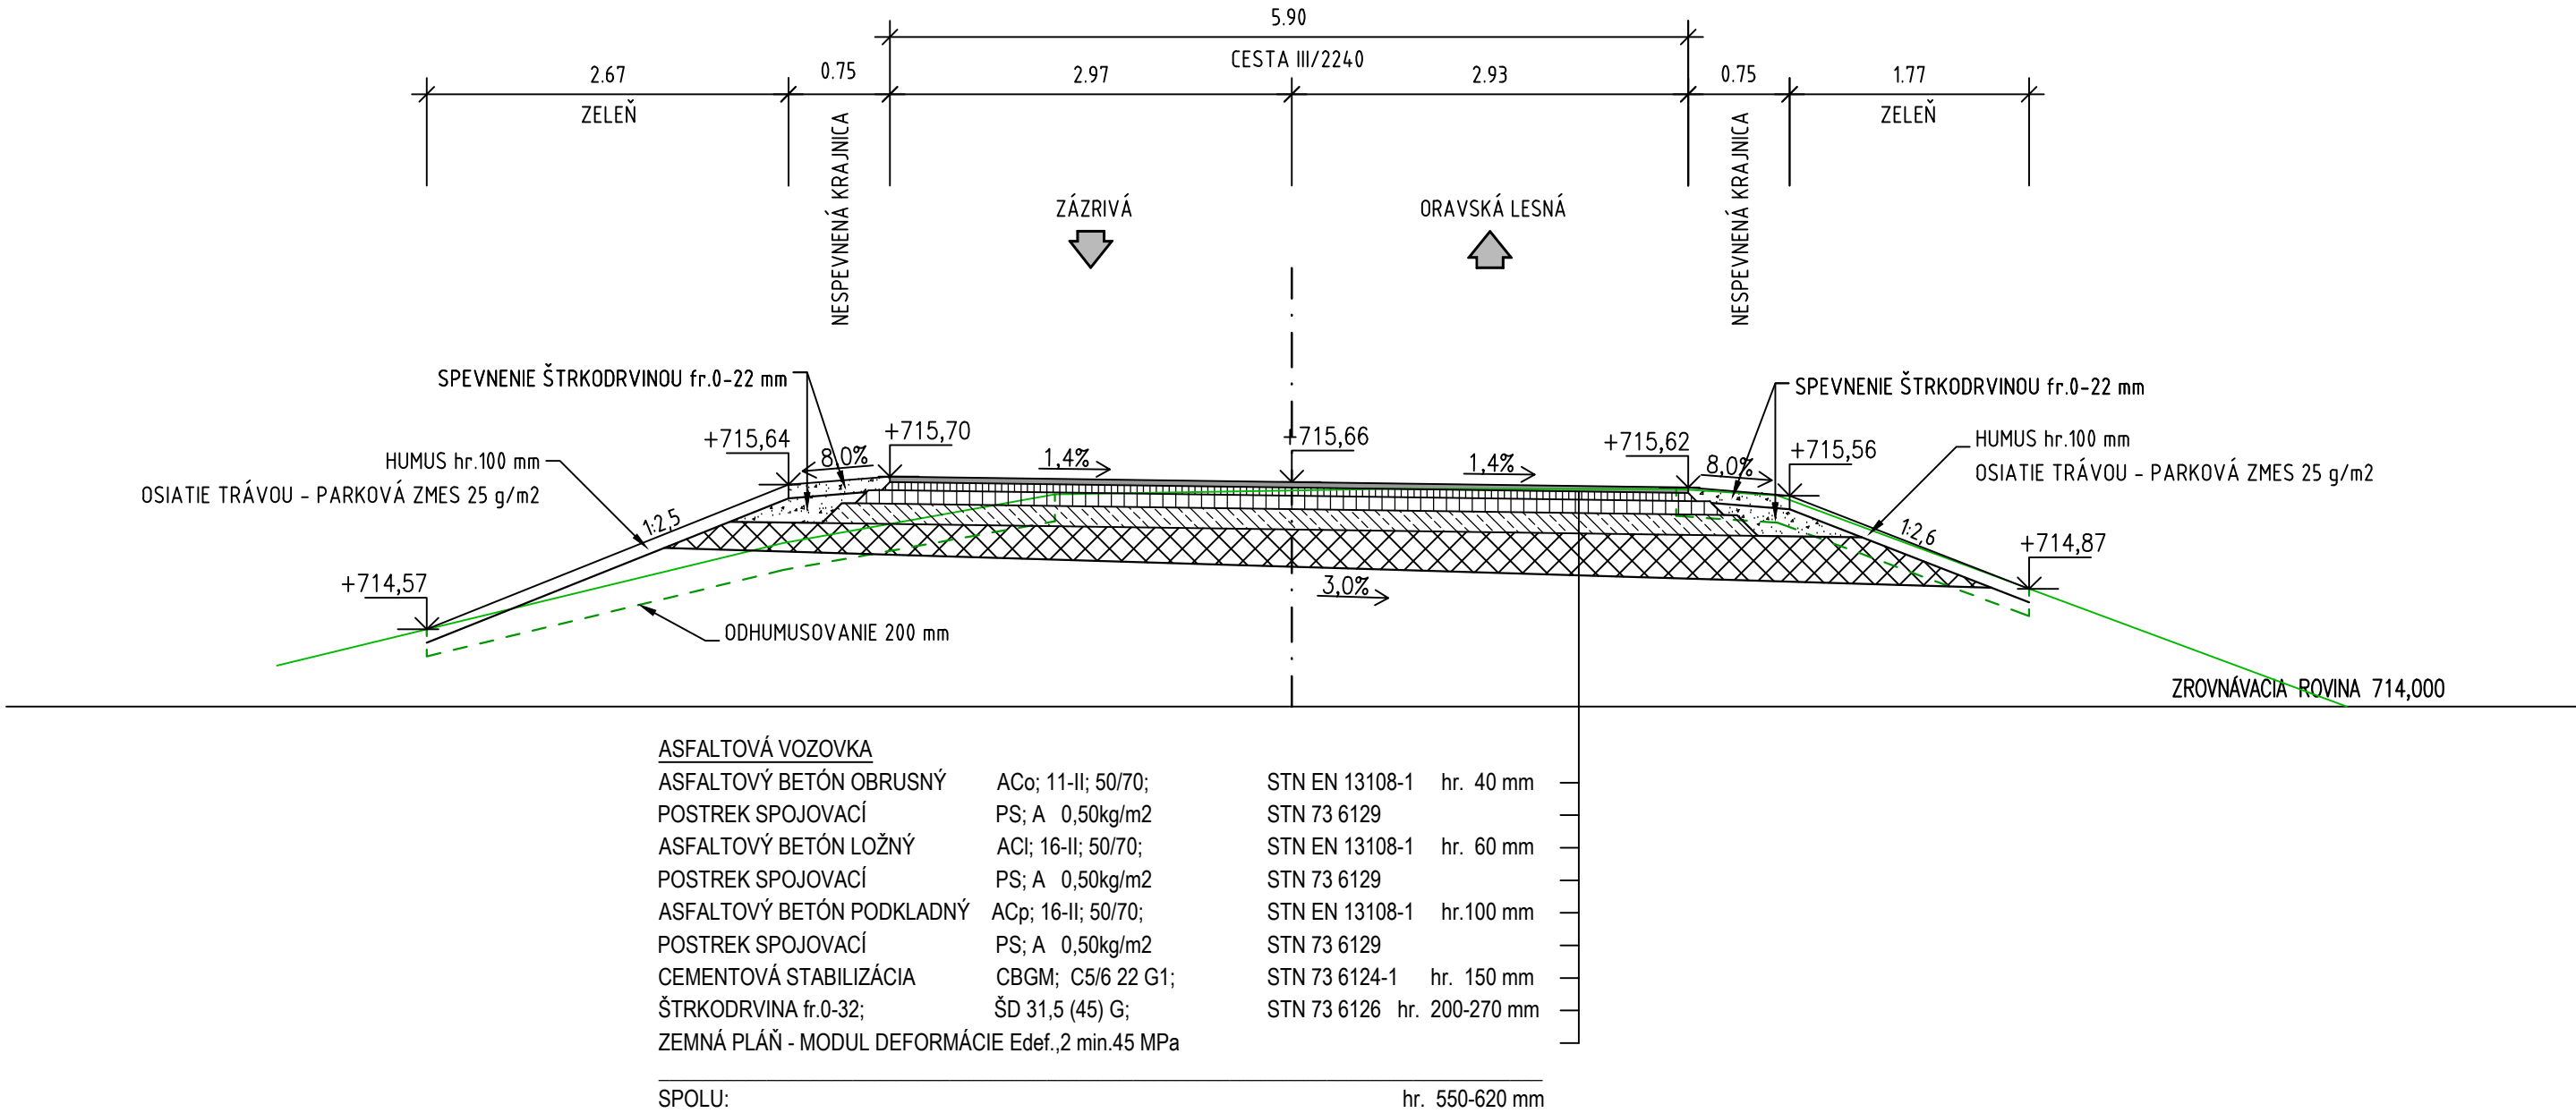

REZ A
M 1:50



SO 02 ÚPRAVA CESTY III/2240

00	11/2020	-
číslo / number	dátum / date	obsah / content
tabuľka revízií / list of revisions		

investor	Správa ciest Žilinského samosprávneho kraja M.Rázusa 104, 010 01 Žilina			generálny dodávateľ:			
hlavný inžinier projektu:	zodpovedný riešiteľ pre dopravné stavby:	zodpovedný riešiteľ pre geotechniku:	dopravné stavby vypracoval a kreslil:	projektant:			
Ing. Karol Dobosz	Ing. Ondrej Bronček	Ing. Boris Vrábel, PhD.	Ing. Matúš Bronček	<div> Geotechnik </div> <div>PROJEKTY ŠPECIÁLNEHO ZAKLADANIA A GEOTECHNIKY</div> <div>Geotechnik SK, s.r.o. Západná 11 01004 Žilina tel/fax: 041 763 16 00 www.geotechnik.sk</div>			
miesto stavby	Záhrivá			stupeň	DSPRS		
stavba	REKONŠTRUKCIA MO 2240-007 V K.Ú. ZÁZRIVÁ			profesia	doprava		
				číslo zákazky	0-01/21	dátum	01 / 2021
				formát	3xA4	mierka	1:50
				číslo výkresu	sada		D04
obsah	VZOROVÝ PRIEČNY REZ						