


- LEGENDA :
- S1 - porobetónové tvárnice pre zvislú výstuž (stĺp)
 - P1, P2...preklad
 - V1, V2...veniec
 - VZ1 - drevený väzník krovu
 - VLZ - výlez na povalu, zateplený so skladacími schodmi, požiarny uzáver EI15/D3

POZNÁMKA: bližšie vid'.časť PD " E.3 - SO 01 Drevené konštrukcie "

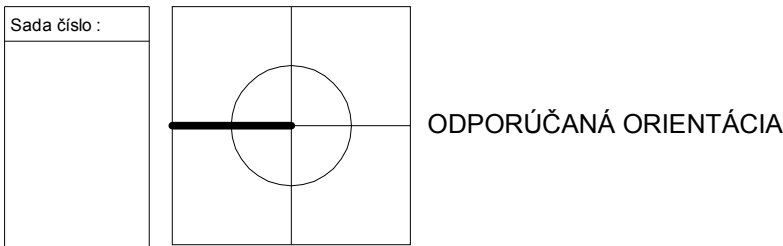

| | | | |
|---|-------------------------|----------------------|--------------------------|
| Ing. arch. Ján Kunec s.r.o., Prostějovská č. 4843/44, 080 01 Prešov e-mail: jankunec@gmail.com | | | |
| Vypracoval : | Zodpovedný projektant : | Hlavný projektant : | Autor : |
| Ing. arch. Ján Kunec | Ing. arch. Ján Kunec | Ing. arch. Ján Kunec | Ing. arch. Ján Kunec |
| Ing. arch. Tomáš Fischer | | | Ing. arch. Tomáš Fischer |
| Investor : Ústredie práce, sociálnych vecí a rodiny Špitálska č. 8, 812 67 Bratislava | | | |
| Názov stavby : Rodinný dom bez administratívneho zázemia | | | |
| Časť : E.1.2 / SO 01 / - dokumentácia stavebných objektov, ASR | | | |
| Obsah výkresu : Výkres krovu | | | |

| | |
|--------------------------------|----|
| Dátum : NOVEMBER 2018 | |
| Stupeň : REALIZAČNÝ PROJEKT | |
| Mierka : 1 / 50 | 03 |