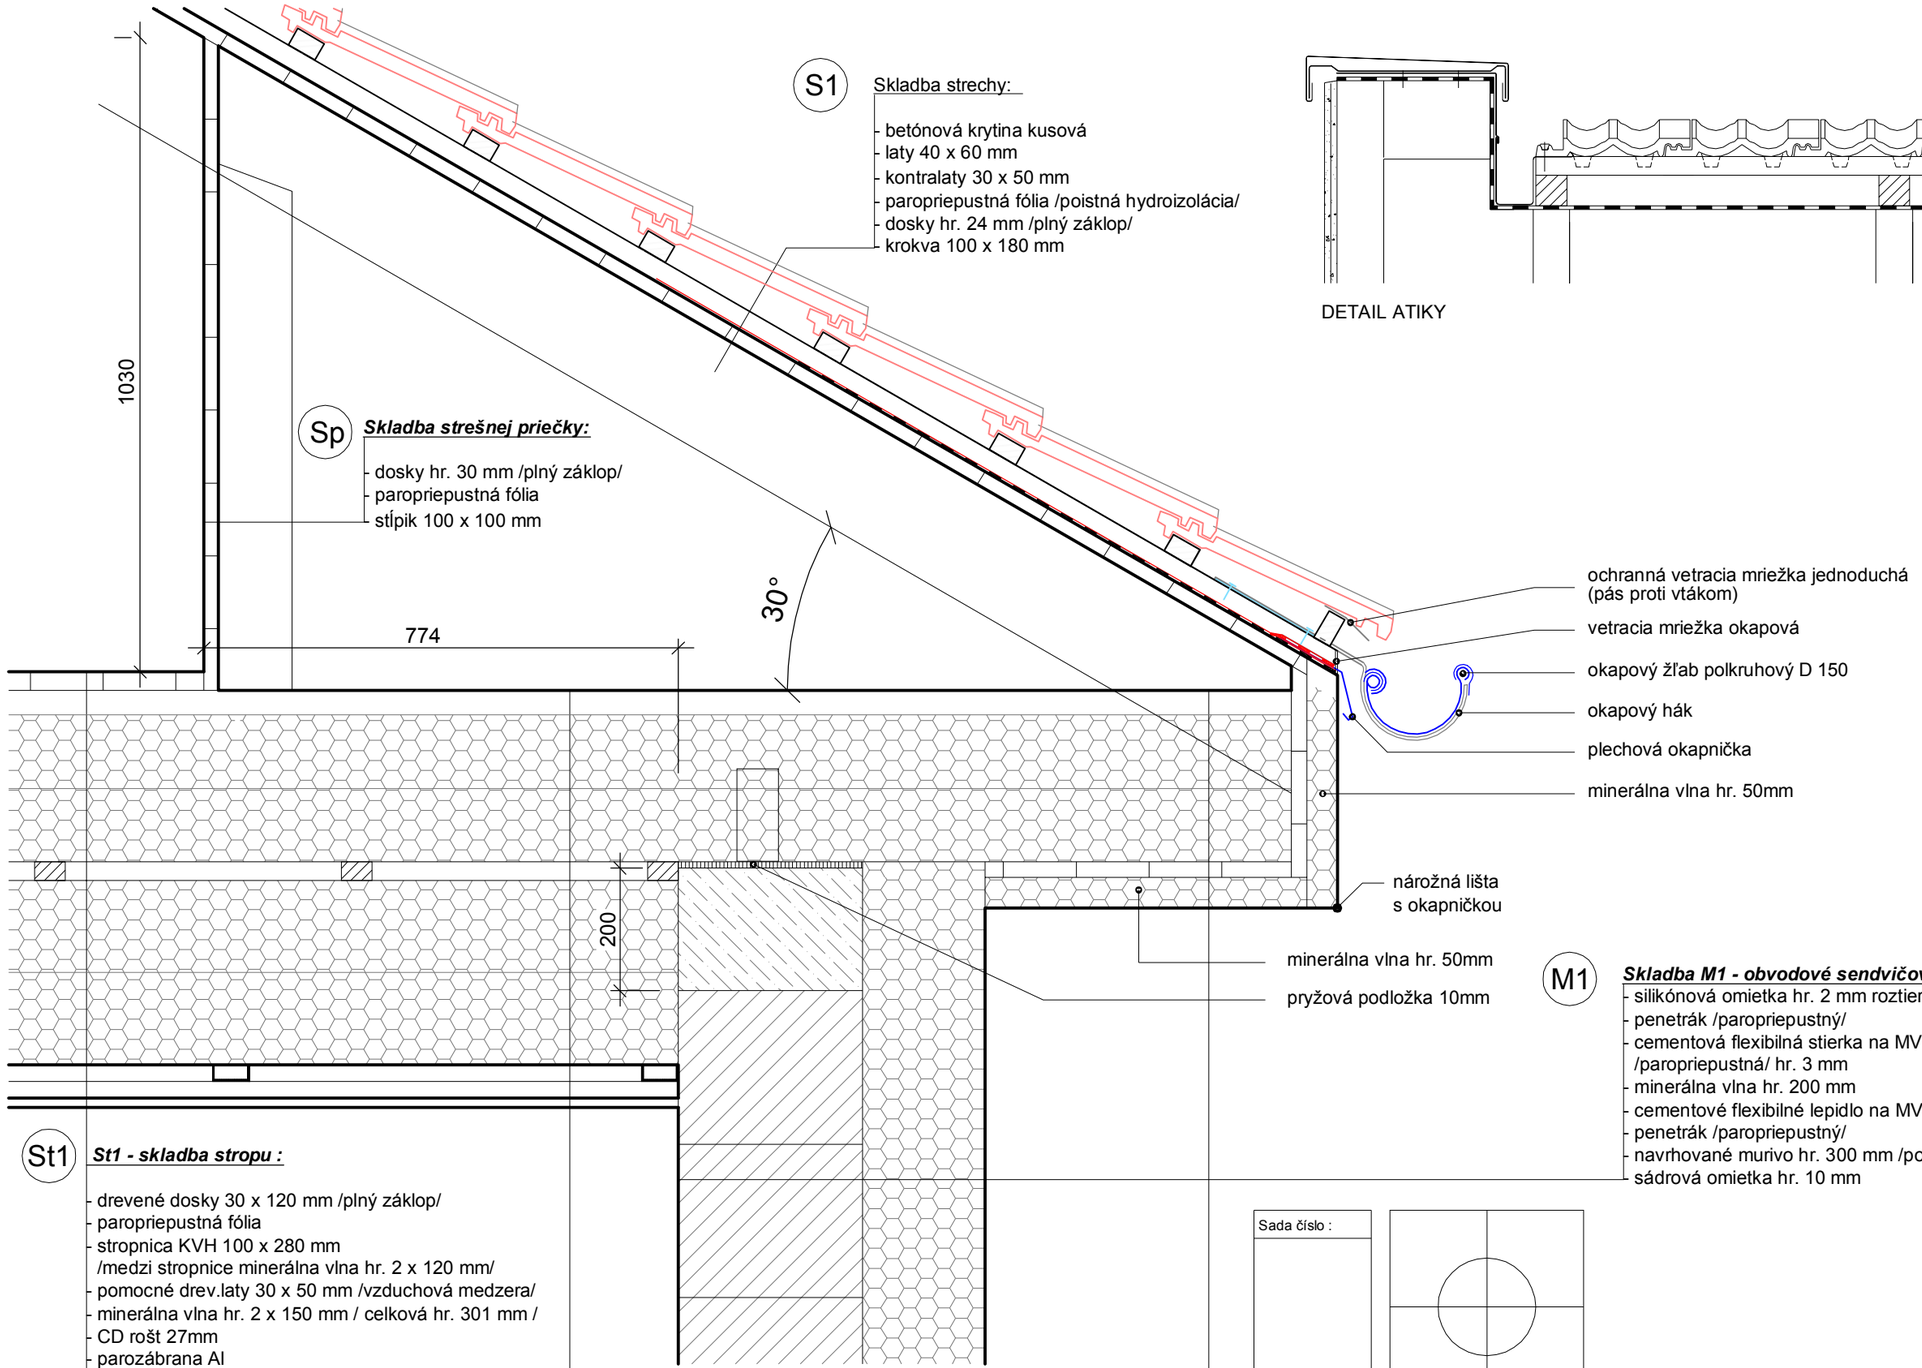

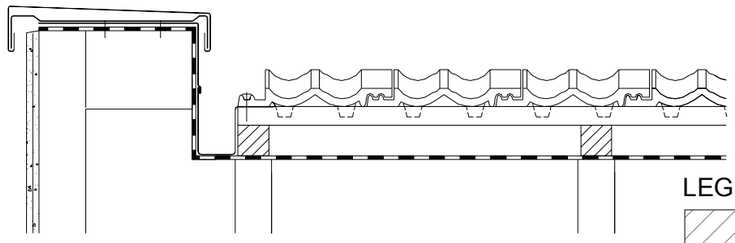

DETAIL ATIKY

LEGENDA:

- POROBETÓNOVÉ TVÁRNICE
- MINERÁLNA VLNA /tepelná izolácia/
- XPS POLYSTYRÉN /tepelná izolácia/
- EPS 200 P - POLYSTYRÉN /tepelná izolácia/
- BETÓN
- ŽB
- RASTLÝ TERÉN
- NASYPANÁ ZEMINA
- ŠTRK fr. 0/63 /makadam, zhutniť/
- ŠTRK fr. 16/32
- ANHYDRITOVÝ POTER

M1 ***Skladba M1 - obvodové sendvičové murivo :***

- silikónová omietka hr. 2 mm roztieraná
- penetrák /paropriepustný/
- cementová flexibilná stierka na MV s výstužnou sieťkou /paropriepustná/ hr. 3 mm
- minerálna vlna hr. 200 mm
- cementové flexibilné lepidlo na MV /paropriepustné/ hr. 5 mm
- penetrák /paropriepustný/
- navrhované murivo hr. 300 mm /porobetónové tvárnice/
- sádrová omietka hr. 10 mm

St1 ***St1 - skladba stropu :***

- drevené dosky 30 x 120 mm /plný záklop/
- paropriepustná fólia
- stropnica KVH 100 x 280 mm /medzi stropnice minerálna vlna hr. 2 x 120 mm/
- pomocné drev.laty 30 x 50 mm /vzduchová medzera/
- minerálna vlna hr. 2 x 150 mm / celková hr. 301 mm /
- CD rošt 27mm
- parozábrana Al
- CD rošt 27mm /vzduchová medzera/
- SDK hr. 15mm

St2 ***St2 - skladba stropu :***

- stropnica KVH 100 x 280 mm /medzi stropnice minerálna vlna hr. 2 x 120 mm/
- pomocné drev.laty 30 x 50 mm /vzduchová medzera/
- minerálna vlna hr. 2 x 150 mm / celková hr. 301 mm /
- CD rošt 27mm
- parozábrana Al
- CD rošt 27mm /vzduchová medzera/
- SDK hr. 15mm

St3 ***St3 - skladba stropu nad vonkajším prostredím :***

- stropnica KVH 100 x 280 /medzi stropnice minerálna vlna hr. 2 x 120 mm/
- drevené dosky 24 x 120 mm /plný záklop/
- penetrák
- silikónové lepidlo na MV /paropriepustné/ 5 mm
- minerálna vlna hr. 50 mm
- penetrák
- cementová flexibilná stierka na MV s výstužnou sieťkou /paropriepustná/ hr. 3 mm
- silikónová omietka hr. 2 mm roztieraná

Sada číslo :

Ing. arch. Ján Kunec s.r.o., Prostějovská č. 4843/44, 080 01 Prešov
e-mail: jankunec@gmail.com

Vypracoval :	Zodpovedný projektant :	Hlavný projektant :	Autor projektu :
Ing. arch. Ján Kunec	Ing. arch. Ján Kunec	Ing. arch. Ján Kunec	Ing. arch. Ján Kunec
Ing. arch. Tomáš Fischer			Ing. arch. Tomáš Fischer

Investor :	Ústredie práce, sociálnych vecí a rodiny Špitálska č. 8, 812 67 Bratislava
Názov stavby :	Rodinný dom bez administratívneho zázemia
Časť :	E.1.2 / SO 01 / - dokumentácia stavebných objektov, ASR
Obsah výkresu :	Detail strechy pri okape

Dátum : SEPTEMBER 2018
Stupeň : REALIZAČNÝ PROJEKT
Mierka : 1 / 10
13