
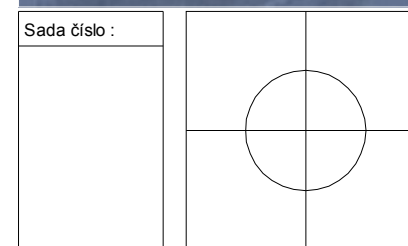


#### Zoznam zariadení predmetov:

- A - 1x WC misa
- B - 1x umývadlo
- C - 1x zmiešavacia batéria
- D - 1x odpadkový kôš
- E - 1x automat na mydlo /nástený/
- F - 1x držiak na toaletný papier /automat/
- G - 2x madlo sklopné 600mm
- H - 2x madlo sklopné 500mm /s pevným držiakom osušiek/
- I - 1x čistiaca kefa
- J - 1x zrkadlo /riešiť ako súčasť obkladu, výška 1000mm, šírku prispôbiť šírke umývadla/
- K - 1x vešiak
- L - 1x sklopná polička š.35 x hl.25 cm
- M - 1x zrkadlo 50x150cm /riešiť ako súčasť obkladu/
- O - 1x sklopné sedadlo
- P - 1x madlo sprchové s držiakom sprchovej ružice / napr. KOLO Evolution 762x762x1100 mm alebo ekvivalent /
- R - 1x sprchová batéria

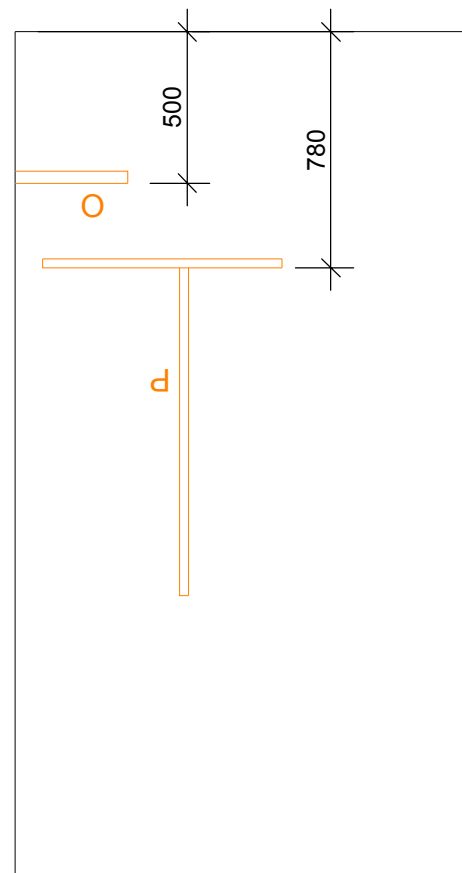

Ing. arch. Ján Kunec s.r.o., Prostějovská č. 4843/44, 080 01 Prešov  
e-mail: jankunec@gmail.com

Vypracoval :	Zodpovedný projektant :	Hlavný projektant :	Autor projektu :
Ing. arch. Ján Kunec	Ing. arch. Ján Kunec	Ing. arch. Ján Kunec	Ing. arch. Ján Kunec
Ing. arch. Tomáš Fischer			Ing. arch. Tomáš Fischer
Investor :	Ústredie práce, sociálnych vecí a rodiny Špitálska č. 8, 812 67 Bratislava		
Názov stavby :	Rodinný dom bez administratívneho zázemia		
Časť :	E.1.2 - dokumentácia stavebných objektov, ASR		
Obsah výkresu :	Detail " bezbariérovej " kúpeľne		



Dátum :	NOVEMBER 2018
Stupeň :	REALIZAČNÝ PROJEKT
Mierka : 1 / 25	19