



ÚZEMIE OBCE
POVRCH ÚZEMIA
VZDIALENOSTI ŠÁCHT
ČÍSLA ŠÁCHT

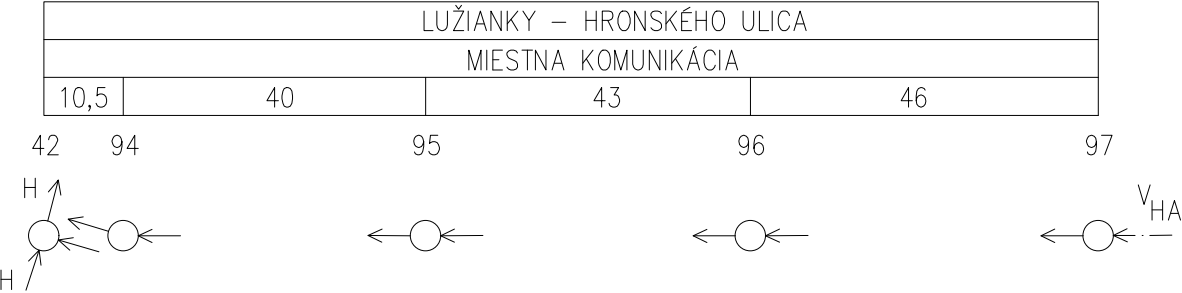

H5
M 1:1000/100

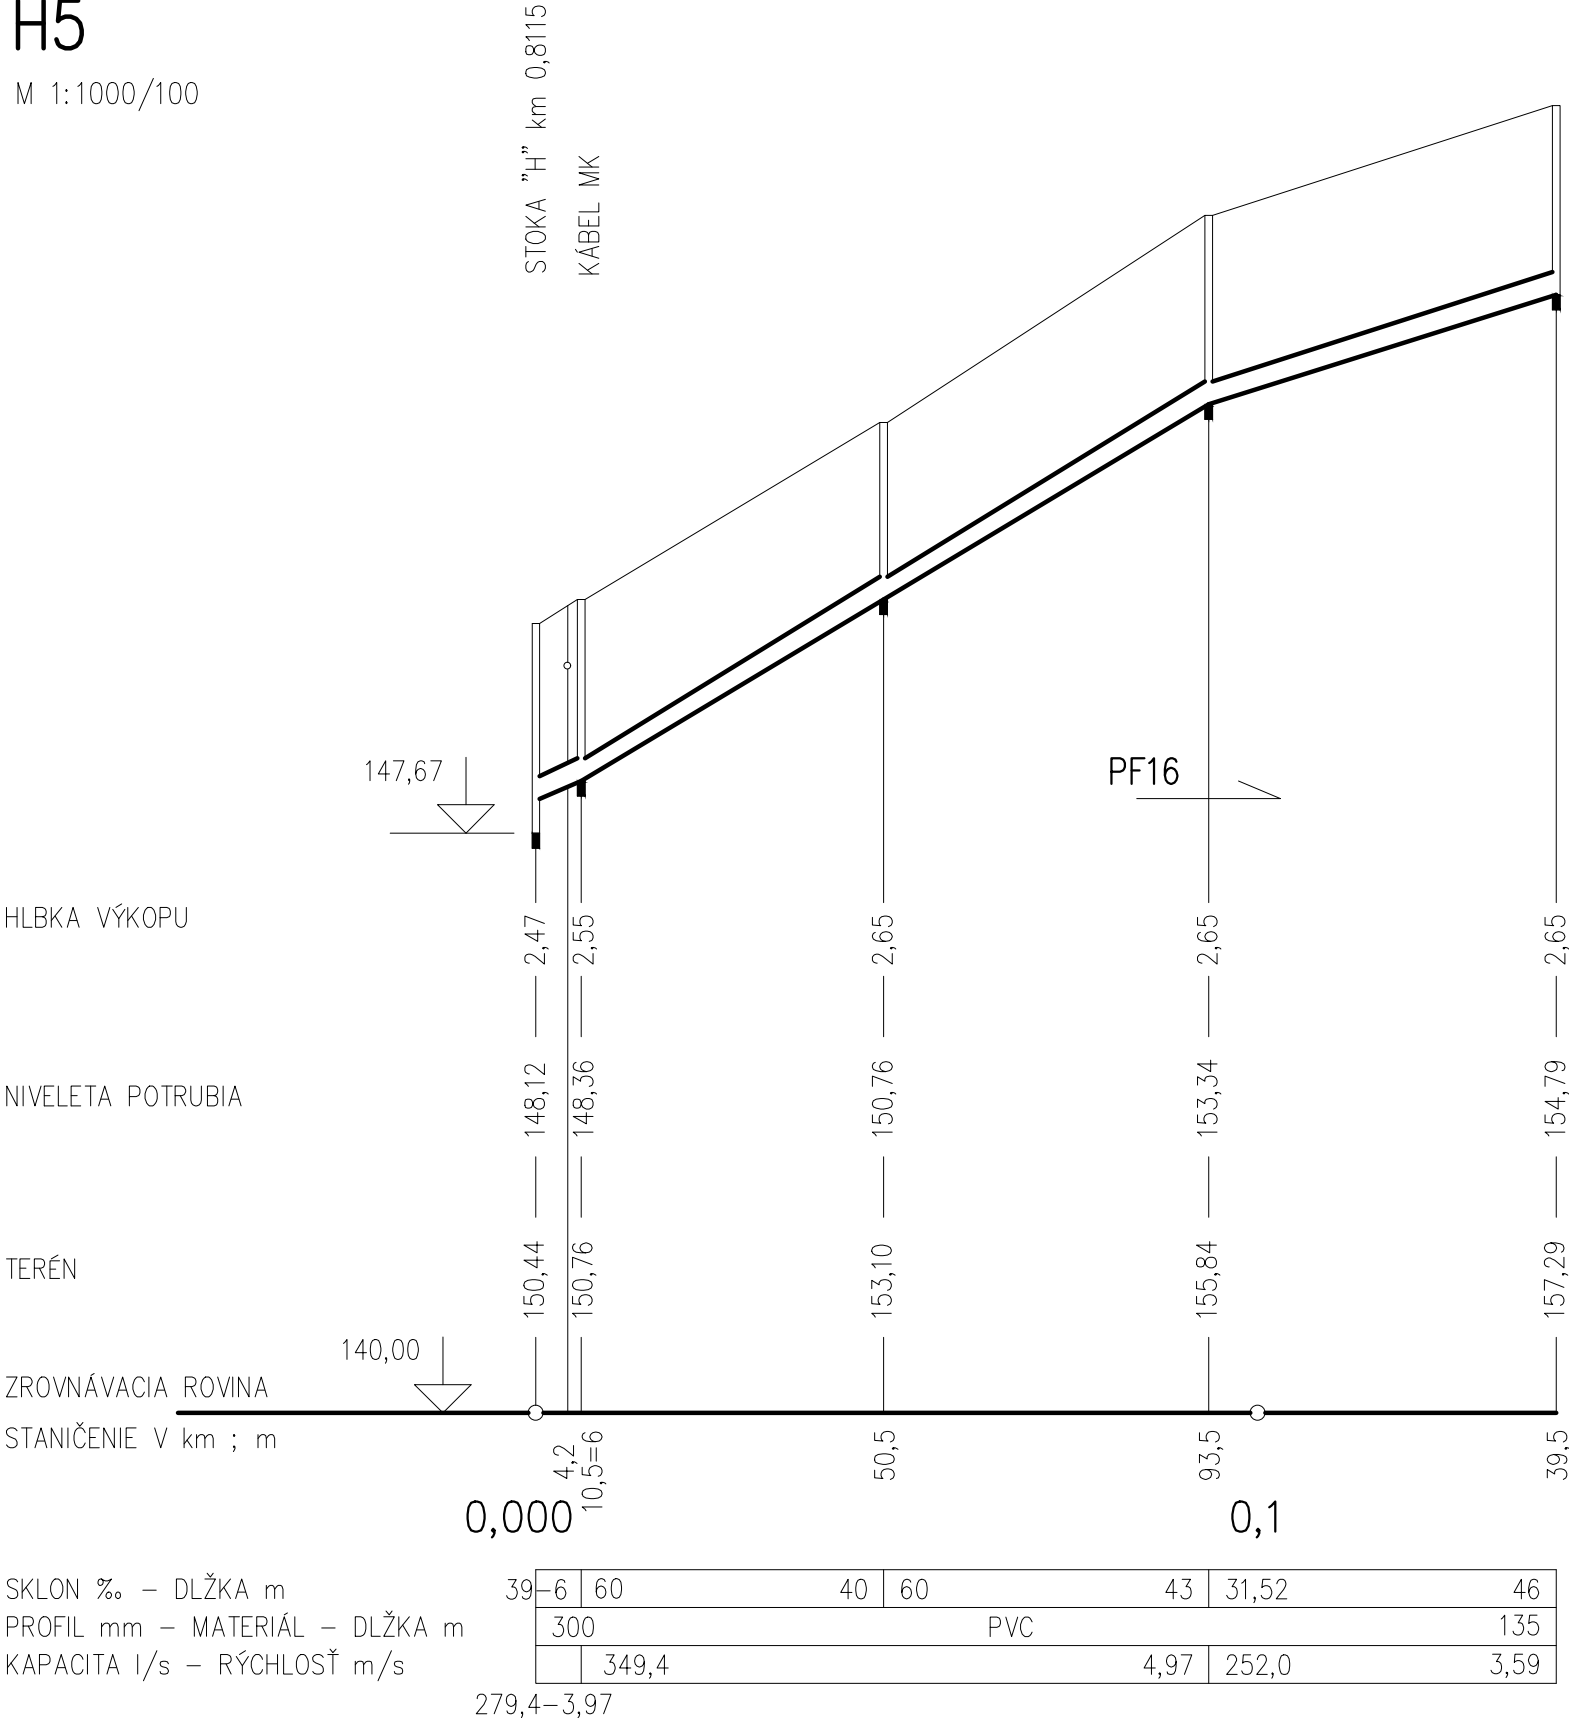

POZNÁMKA :
STAVENISKO ODOVZDAŤ ZA ÚČASTI ORGANIZÁCIÍ , KTORÉ SPRAVUJÚ PODZEMNÉ VEDENIA !
V HLBKE VÝKOPU JE UVAŽOVANÉ S 15 cm PIESKOVÝM LOŽKOM

ZMENA 06/2019
VÝŠKOVÝ SYSTÉM : BALT PO VYROVNaNÍ

VEDÚCI PROJEKCIE		ING. B.MALÍK				
PROJEKTANT STAVBY		HLAVATÁ	ZODP.PROJEKTANT			HLAVATÁ
KRESLIL		HLAVATÁ				
STAVEBNÍK		OBEC LUŽIANKY				
MIESTO STAVBY		LUŽIANKY			Č.ZÁKAZKY	807-124/201
NÁZOV STAVBY	KANALIZÁCIA OBCE LUŽIANKY – III. ETAPA				FORMÁT	2 A4
					DÁTUM	10/2012
					MIERKA	1 : 1000/100
OBJEKT	SO-01 GRAVITAČNÁ KANALIZÁCIA				STUPEŇ	PS
OBSAH	POZDLŽNÝ PROFIL – H5				ARCH.ČÍSLO	Č.VÝKRESU
ČASŤ						E.3.8