




PRETLÁČANIE POD ŽSR LUŽIANKY – JELŠOVCE žkm 41,660

VÝTLAK "VL" km 0,314–0,3475

REZ A–A', M 1 : 100

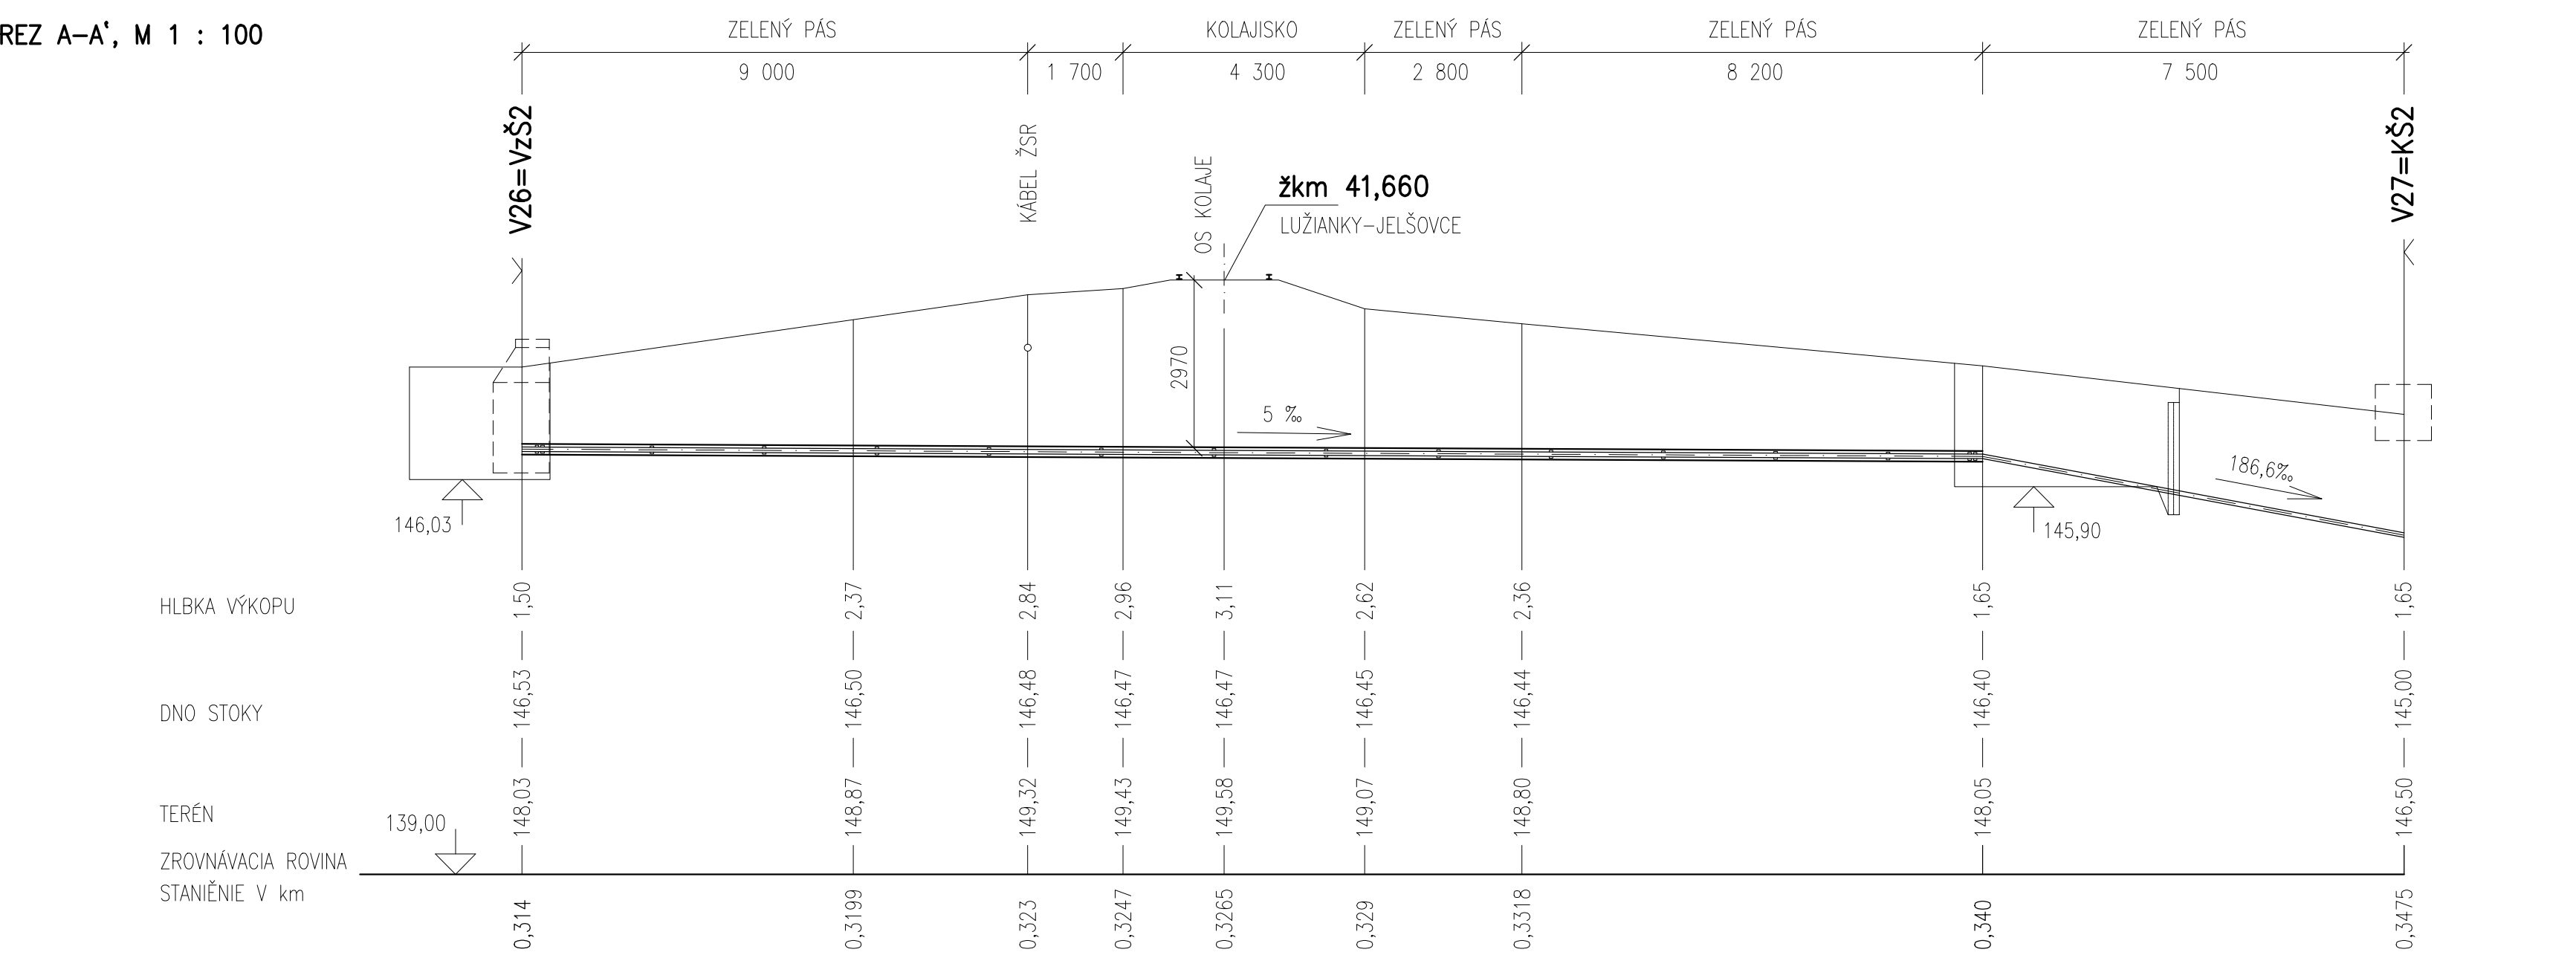

PôDORYS

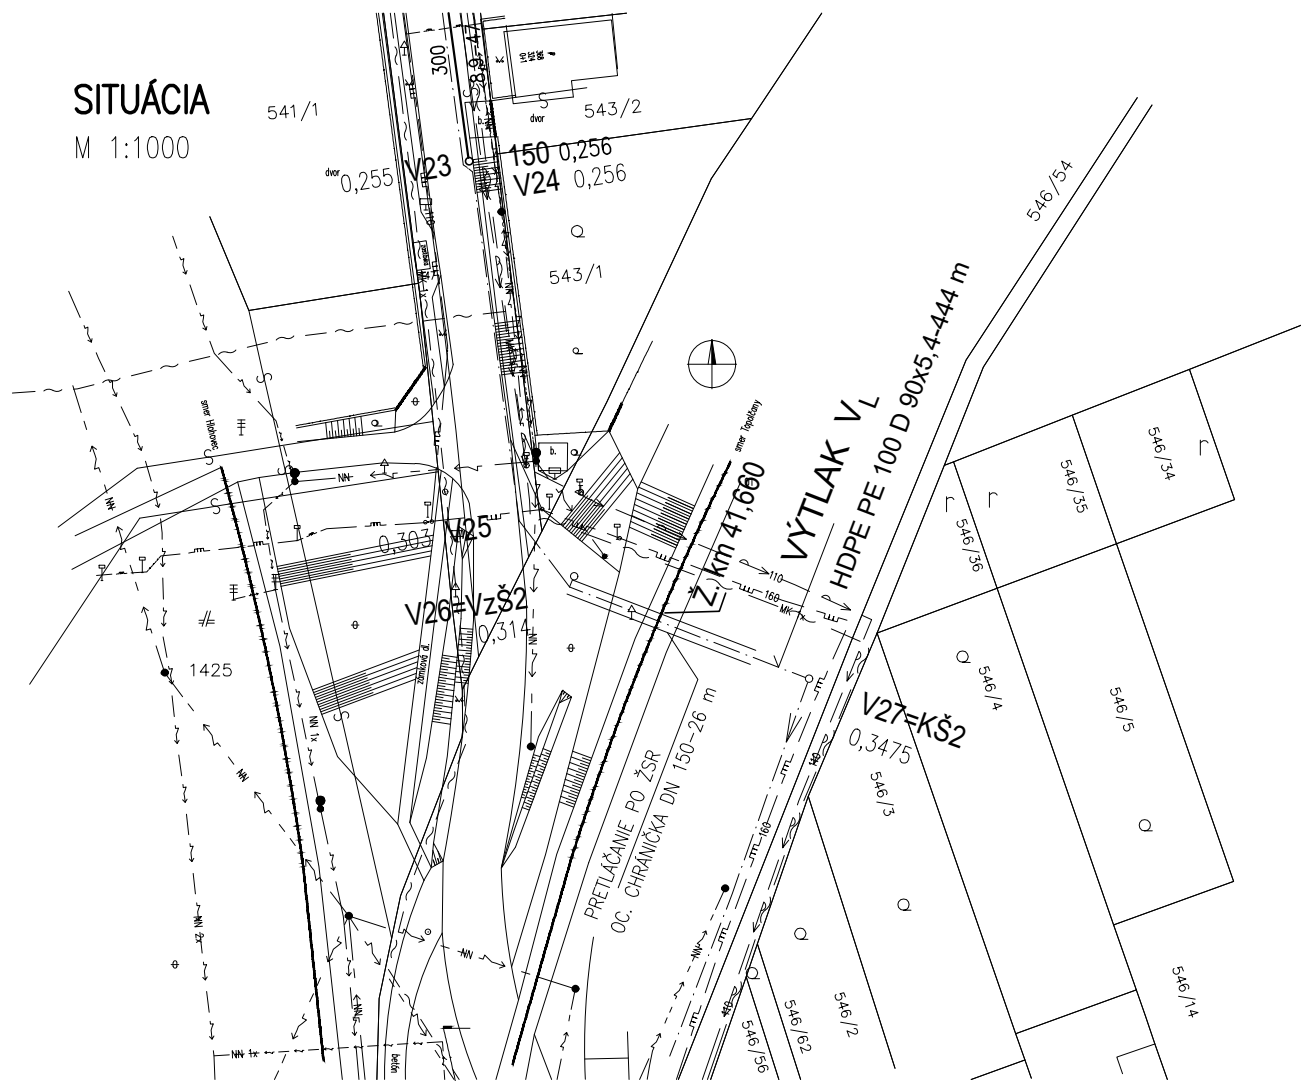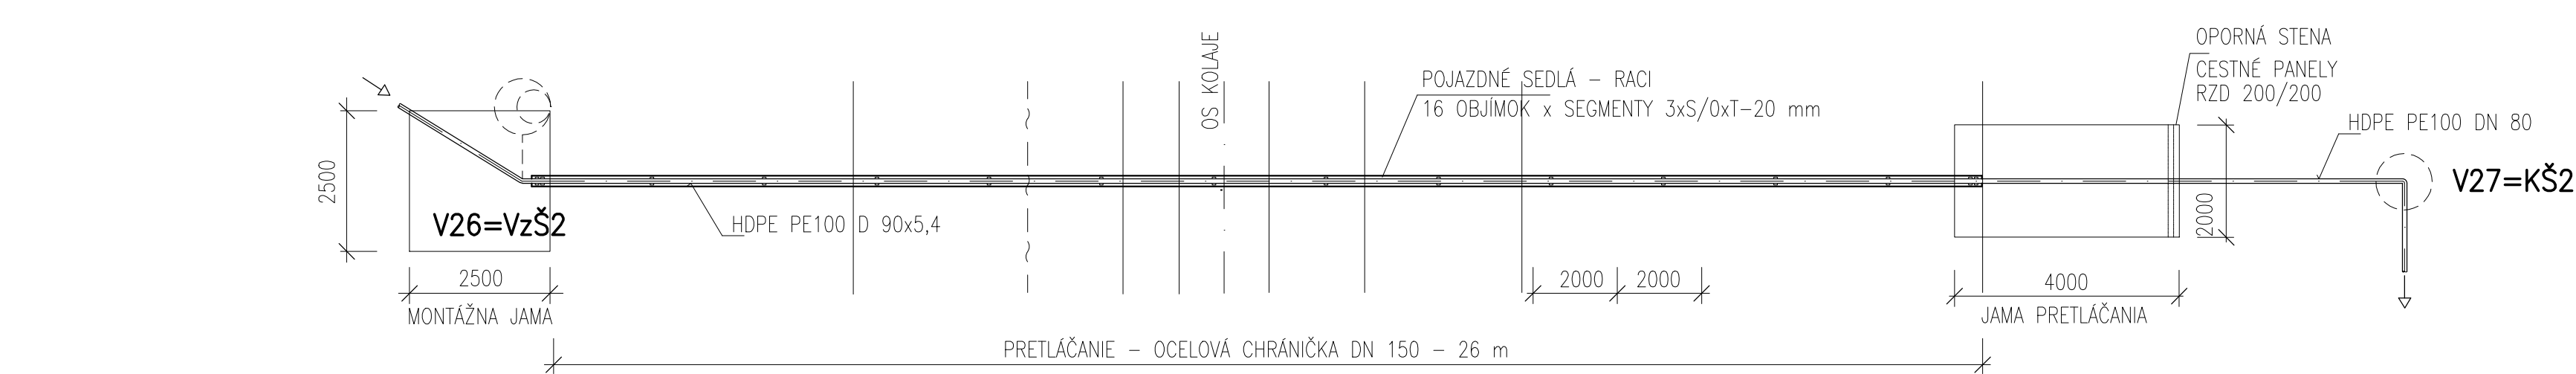

ZMENA 06/2019

VEDÚCI PROJEKCIE	ING. MALIK	
PROJEKTANT STAVBY	HLAVATÁ	ZODP.PROJEKTANT
KRESLIL	HLAVATÁ	
STAVEBNÍK	OBEC LUŽIANKY	
MIESTO STAVBY	LUŽIANKY	
NAZOV STAVBY	KANALIZÁCIA OBCE LUŽIANKY – III. ETAPA	
OBJEKT	SO–01 GRAVITAČNÁ KANALIZÁCIA	
OBSAH	PRETLÁČANIE POD ŽSR , VÝTLAK "VL"	
ČASŤ		
		Č.ZAKAZKY 807–124/2012
		FORMÁT 4 A4
		DÁTUM 10/2012
		MIERKA 1 : 100
		STUPEŇ PS
		ARCH.ČÍSLO
		Č.VÝKRESU E.8.4