

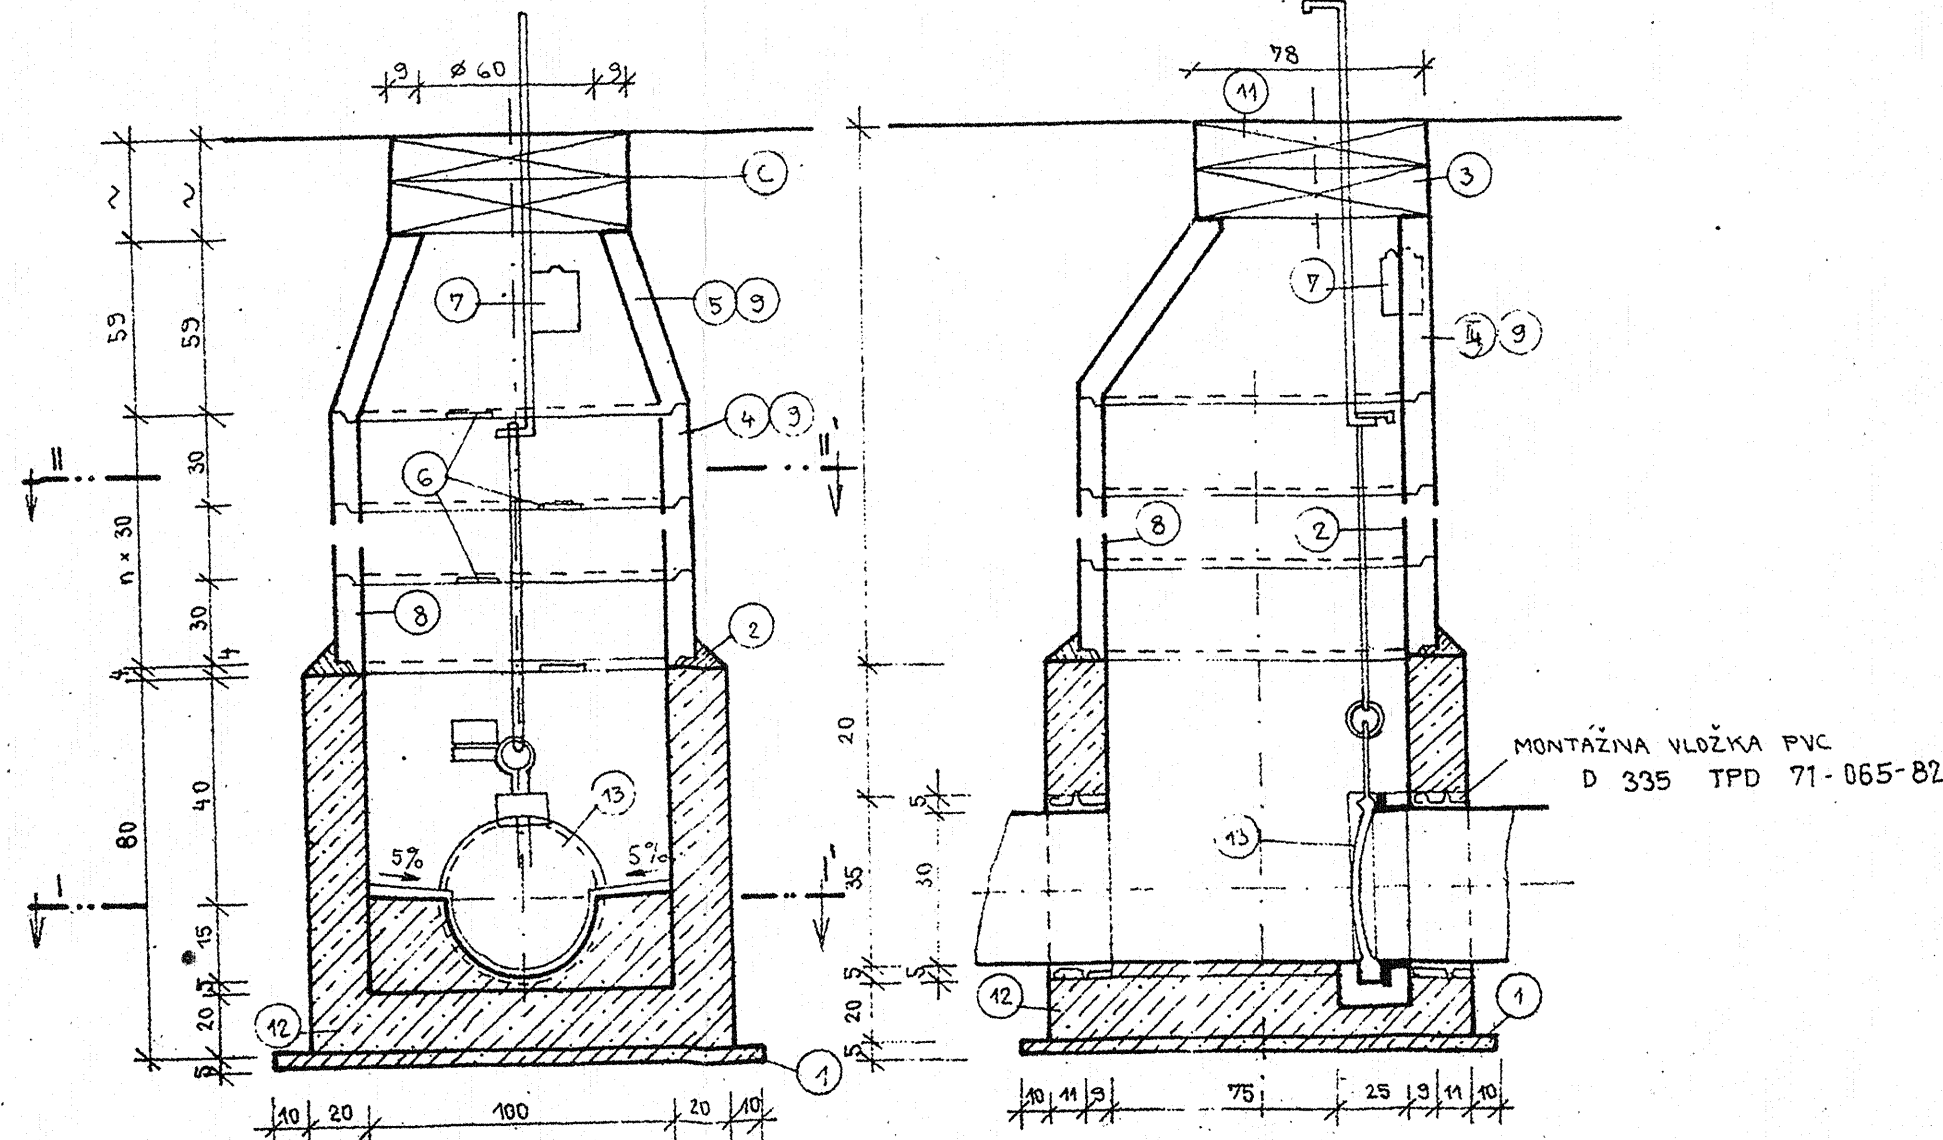


REZ III - III

REZ IV - IV

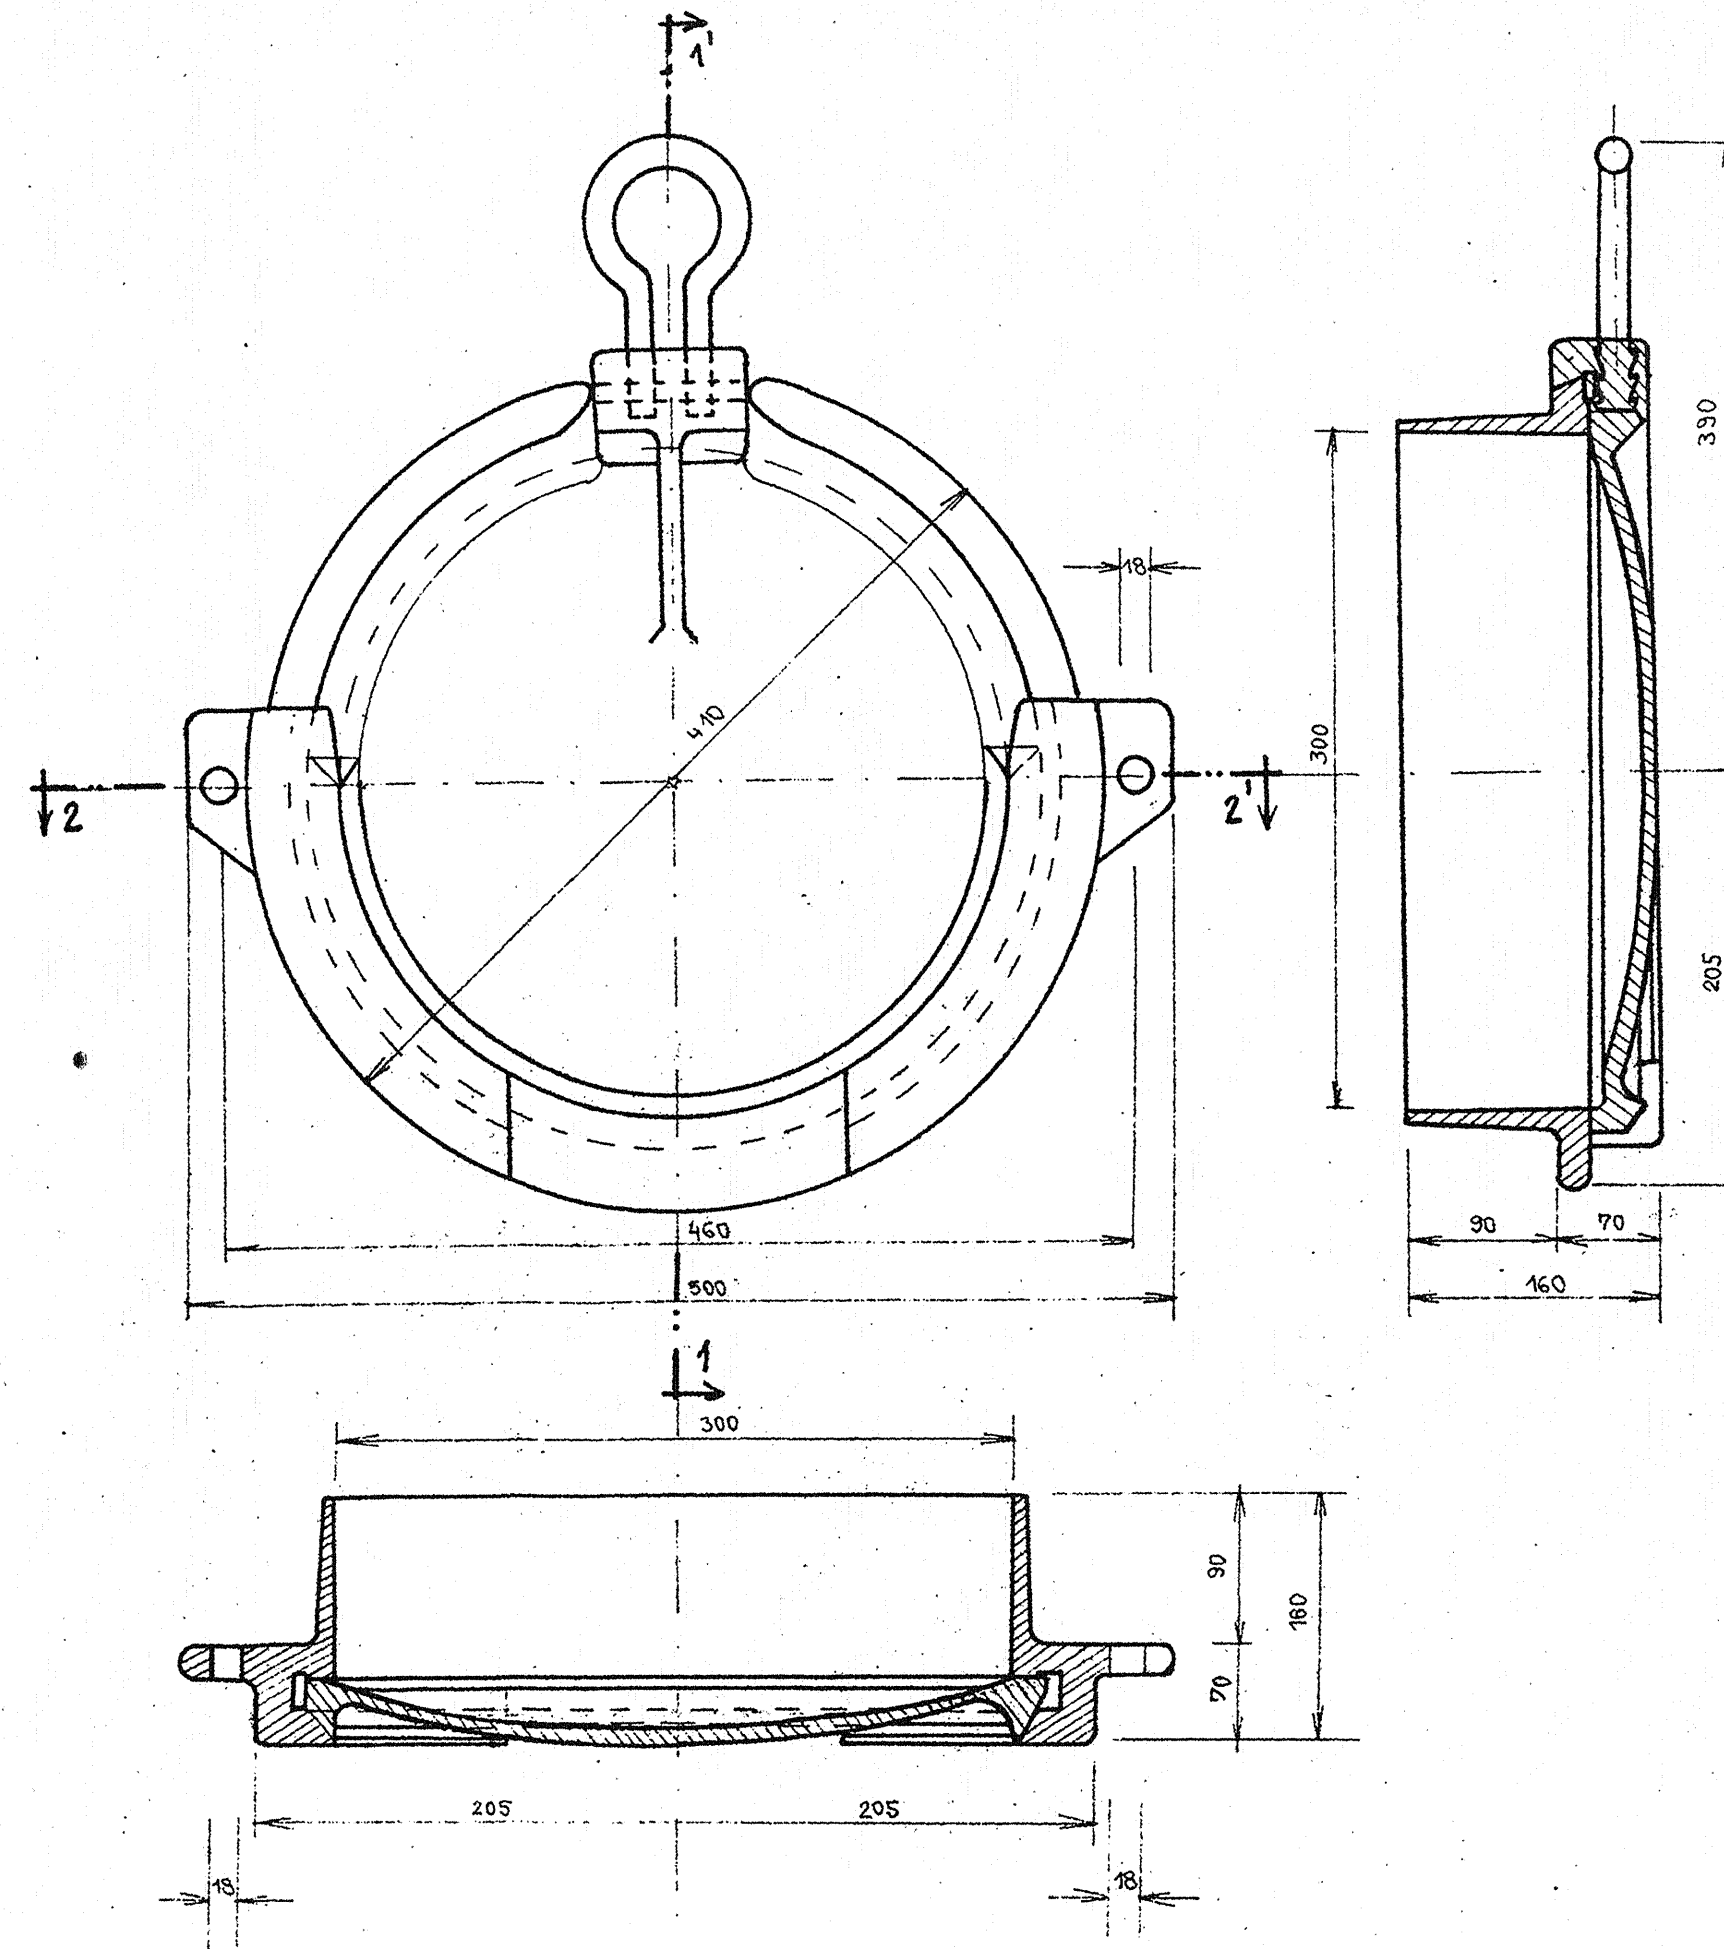

REZ I - I

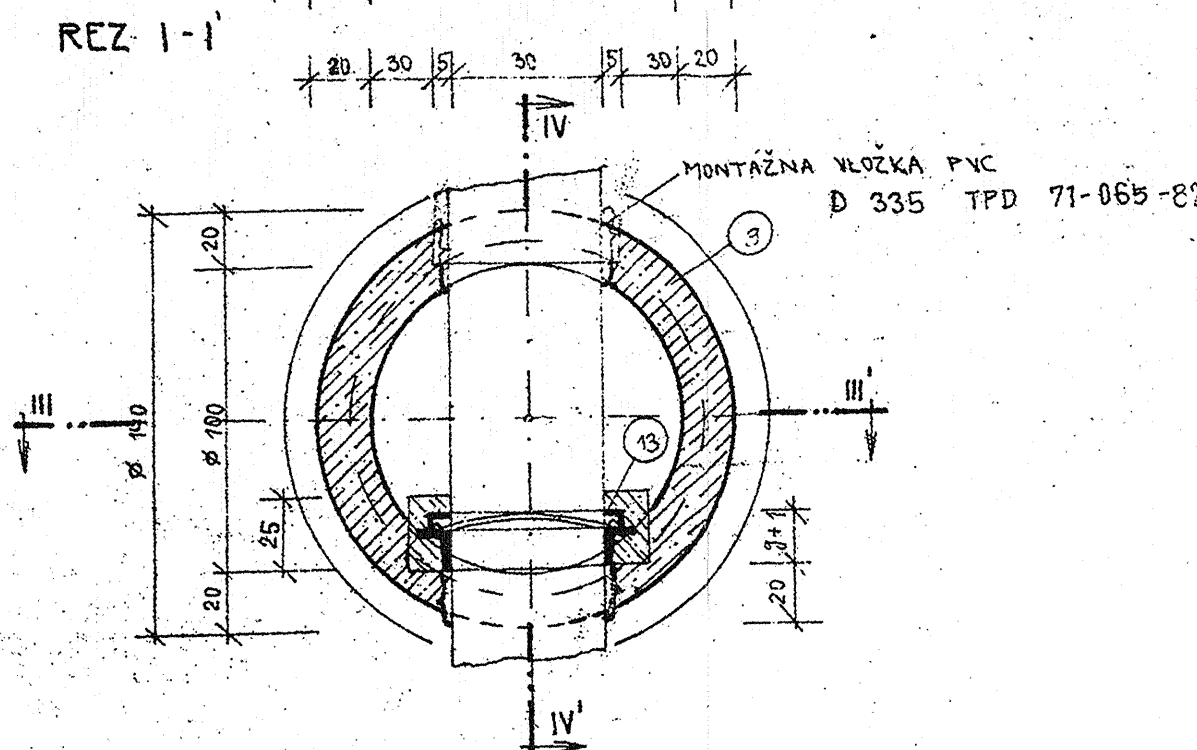

LEGENDA

| OZN. | POPIS |
|------|--|
| 1 | PODKLADNÝ BETÓN B01 /80/ |
| 2 | CEMENT. MALTA 100 /ČSN 7313 31 / |
| 3 | VYROVŇAVACÍ PRSTENEC - BETÓN B1 /135/ |
| 4 | BETÓNOVÁ SKRUŽ ROVNÁ TBS 7-100 |
| 5 | BETÓNOVÁ SKRUŽ PRECHODOVÁ TBS 15-100 |
| 6 | VIDLICOVÉ STÚPADLO DO ŠACHIET /ČSN 136350/ |
| 7 | KAPSOVÉ STÚPADLO DO ŠACHIET / ČSN 1363 35/ |
| 8 | VYSPRAVENIE A ZATRENIE CEMENT. MALTOU |
| 9 | IZOLAČNÝ NÁTER - 2 x ASFALT HORÚCI |
| 10 | TVRDENÝ BETÓN - VIĎ POZNÁMKA |
| 11 | POKLAP NA VSTUPNÉ ŠACHTY |
| 12 | PROSTÝ BETÓN VODOTESNÝ B11 - HV 4 /170/ |
| 13 | KANALIZAČNÉ STAVÍTKO JS 300 |

POZNÁMKA: ZLOŽENIE TVRDENÉHO BETÓNU
 1 OBJ. DIEL VYSOKOPECNÉHO CEMENTU
 1 OBJ. DIEL RIEČNEHO PIESKU ZRNO 0-3 mm
 2 OBJ. DIELY ŽŮLOVEJ ALEBO ČADIČ. DRTI DO 1cm

Okresný úrad Košice-okolie
 odbor životného prostredia
 Vodoprávne projednané
 Rozhodnutím č.:
 Dňa:

| | | |
|---|-------------------------------|-----------------------|
| VYPRACOVAL: ing. ZOLNAJ | ZODP. PROJEKTANT: ing. ZOLNAJ | VODOPROJEKT KOŠICE |
| KRESLIL: MADEJOVÁ | KRAJ: VÝCHODOSLOVENSKÝ | |
| OKRESNÝ ÚRAD: | OBEČNÝ ÚRAD: | |
| AKCIA: KANALIZÁCIA A ČOV ĎURKOV | | DATUM: FORMA: |
| PRÍLOHA: PREPLACHOVACIA ŠACHTA - VZOROVÁ | | |

3

E-1-9