


Pôdorys II. podlažia - navrhovaný stav

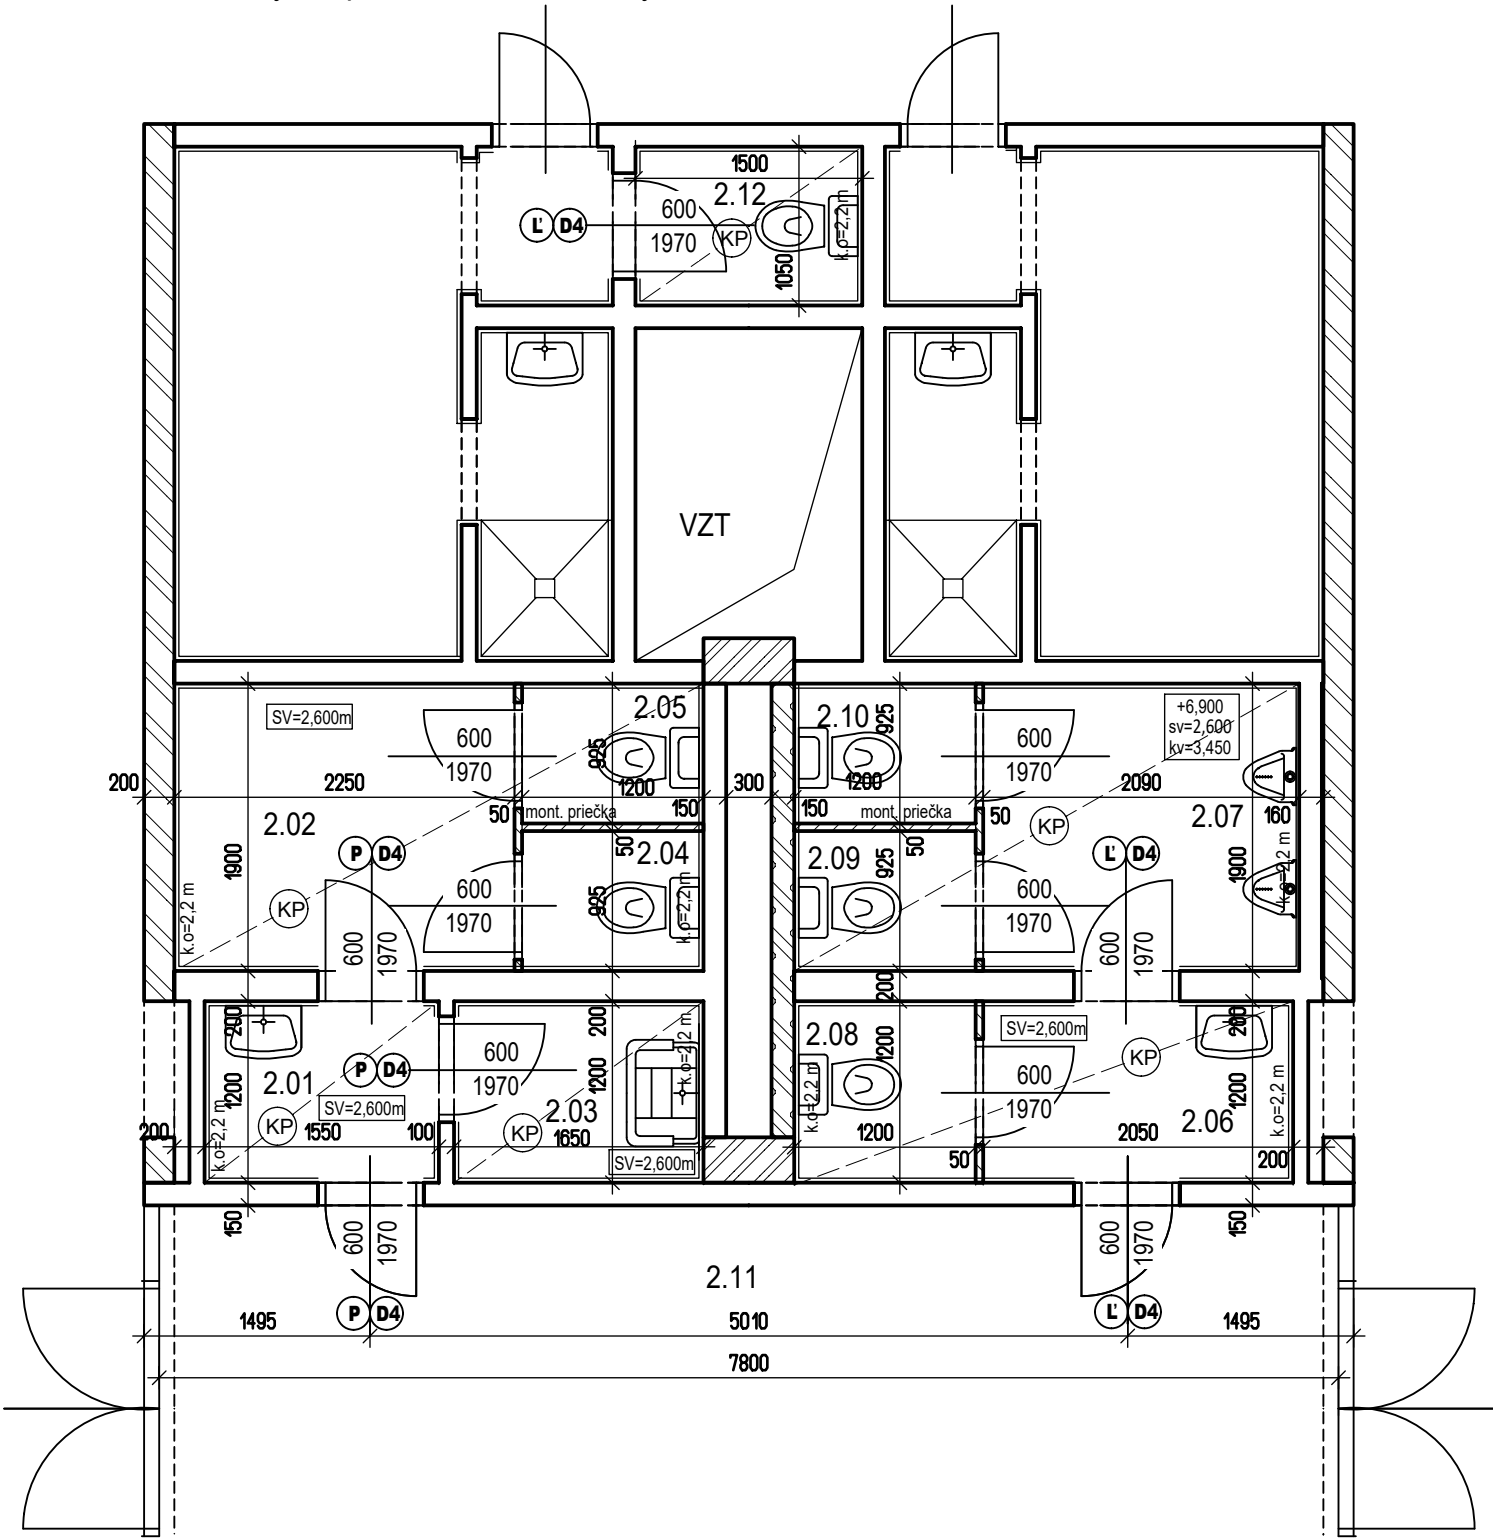

LEGENDA MIESTNOSTÍ - navrhovaný stav

Č.m.	Názov priestoru	Plocha	Podlaha	Steny	Strop	Poznámka
2.01	Predsieň WC Ženy	1,86	Penetrácia, nivelizačná stierka Keramická dlažba, protišmyková $\mu > 0,5$	Dvojvrstvová omietka, armovacia sieťka v=2,2-3,1 m Keramický obklad v.o.=2,2m Interierová polomatná, vysoko umývateľná farba	KAZETOVÝ PODHLÁD	
2.02	Chodba WC Ženy	4,28				
2.03	Upratovačka	1,98				
2.04	WC Ženy	1,19				
2.05	WC Ženy	1,19				
2.06	Predsieň WC Muži	2,46				
2.07	Pisoár	3,97				
2.08	WC Muži	1,52				
2.09	WC Muži	1,19				
2.10	WC Muži	1,19				
2.11	Chodba					
2.12	WC	1,58	Penetrácia, nivelizačná stierka Keramická dlažba, protišmyková $\mu > 0,5$	Keramický obklad v.o.=2,2m Dvoj.vrstv. omietka v=2,2-3,1m	KAZETOVÝ PODHLÁD	
Plocha spolu		22,41 m2				

LEGENDA MATERIALOV

- JESTVUJÚCE MUROVANÉ KONŠTRUKCIE
- NAVRHOVANÉ DELIACE MUROVANÉ PRIEČKY YTONG HR. 150mm
- JESTVUJÚCE BETÓNOVÉ KONŠTRUKCIE
- KP

- KAZETOVÝ PODHLÁD D.H.=2,6m

POZNÁMKA:

V chodbe m.č.2.11 zhotovia sa vysprávkys po rozvodoch elektroinštalácie od el. rozvádzača,2x maľba.  
Podlahu v chodbe ochrániť pred poškodením.

PRI STAVEBNÝCH PRÁČACH JE POTREBNÉ DBAŤ NA OCHRANU JESTVUJÚCEHO PODLAHOVÉHO  
A STROPNÉHO VYKUROVANIA!

Montované WC kabíny sú vyhotovené z drevotrieskového materiálu s povrchom melamín.  
Celková hrúbka materiálu je 28 mm. Deliáce WC steny sú vkladné do hliníkových eloxovaných  
profilov po celom obvode. Dvere WC kabín sú osadené v dvoch pántoch. V dverách je osadený zámok  
s vyznačením voľno / obsadené a rostečou 72 mm. Celá WC kabína je postavená na antikorových výškovo  
nastaviťelných nožičkách. K WC kabínam sú dodávané plastové kľučky. Dvere nie sú súčasťou výpisu dverí!

Projekt bol spracovaný softvérom ALLPLAN 2012

Zodp. projektant :	Vypracoval :	Kreslil :	Kontroloval :	Golis Bau Service spol. s r.o. Andreja Hlinku 2247, 022 01 Čadca tel.:0910/956680 , e-mail: golis@golis.sk			
Ing. Oliver Golis	Ing. Oliver Golis	Ing. Oliver Golis					
Investor : Kysucká nemocnica s poliklinikou Čadca Paláriková 2311, 022 16 Čadca				Počet formátov :	2 x A4		
Miesto stavby : Kysucká nemocnica s poliklinikou Čadca Paláriková 2311, 022 16 Čadca				Dátum :	Júl 2017		
Názov stavby : Rekonštrukcia hygienických zariadení				Účel :	Projekt pre realizáciu stavby		
				Číslo zákazky :	008/2017		
				Archívne číslo :	008/17		
Obsah : Pôdorys II. podlažia - navrhovaný stav				Mierka :	M = 1:50	Číslo výkresu :	13
Objekt : SO-03 NOVÁ POLIKLINIKA - ARCHITEKTÚRA				Klasif. stavby :			